

DESCRIPCIÓN


W1- ALIMENTACIÓN TRIFÁSICA A 220 V, 3 FASES CON NEUTRO Y TIERRA FÍSICA, CON BREAK TERMOMAGNETICO DE PROTECCIÓN 3 X 40 AMP LIBRES DE CONSUMO

BOTONERAS CANALIZADAS POR TECNORAMPA

PARA ANLCAJE DE DEPOSITO DE ACEITE SE NECESITA UN FIRME DE 0.85 X 0.65 X 0.15 MTS

-GENERADOR

-BOTONERAS CANALIZADAS POR TECNORAMPA

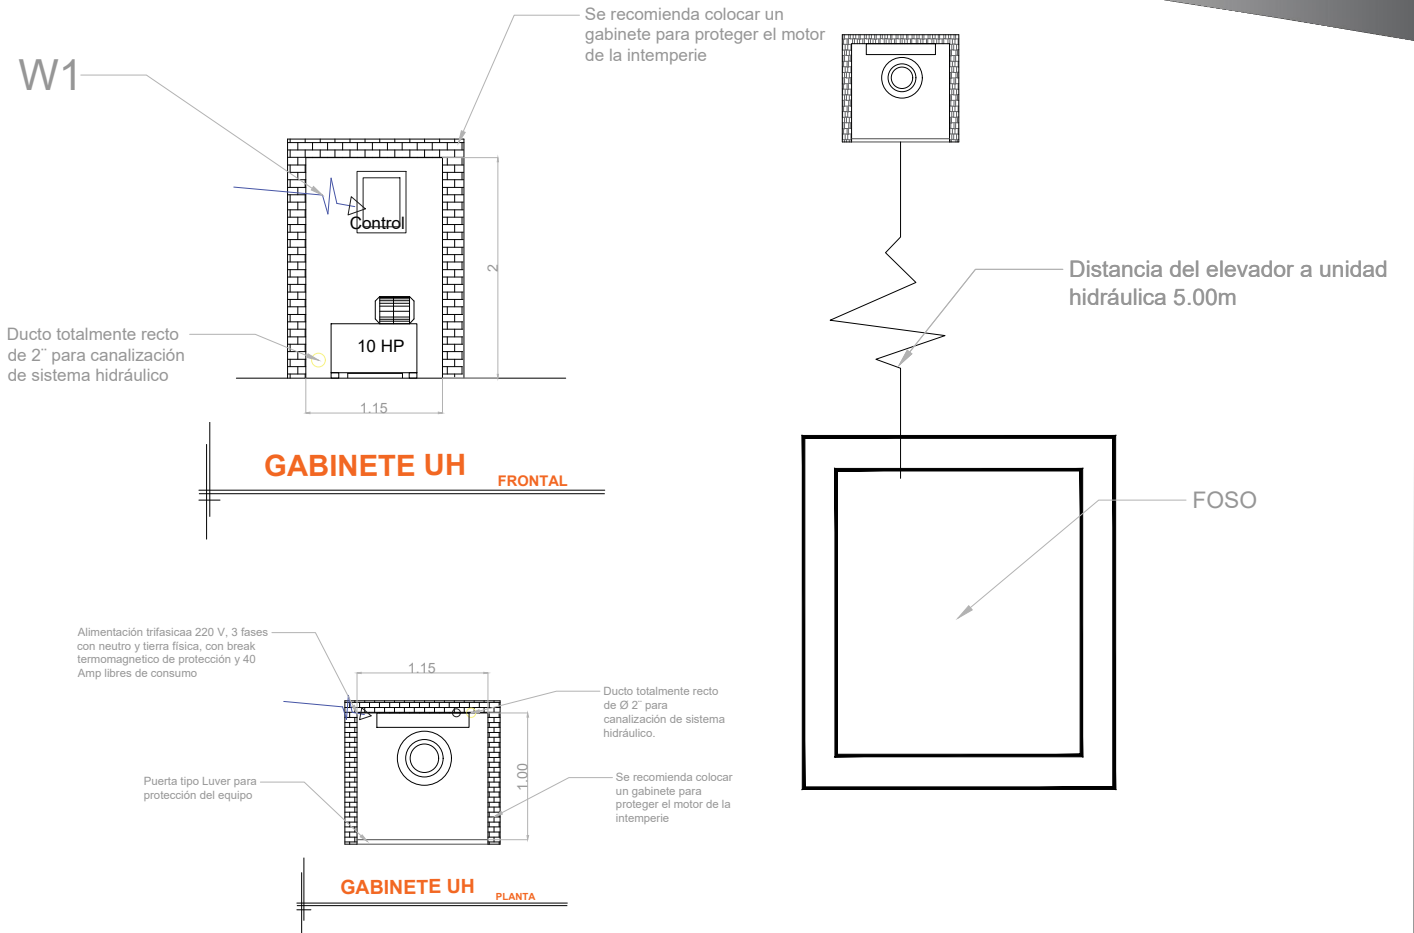

RAZON SOCIAL: CONSTRUCTORA ARQ & PLAN S.A. DE C.V.

ELEVADOR : **AUTOS**

ELECTROHIDRAULICO

FIRMA DE VENDEDOR:

N. DE CLIENTE: **13420**

NOMBRE: **Constructora Arq. & Plan S.A. de C.V.**

TIPO: **PLATAFORMA**

CARGA: **3500 KG** UH : **10 HP**

FIRMA DE CLIENTE:

UBICACIÓN: **Carr. Guadalajara-Morelos #55 Col. Santa Anita Tlajomulco de Zuñiga**

ELEVACION: **7.82 MTS**

No. DE NIVELES: **2**

TUBERÍA: GRUESA FIRMA:

JAL-003-L