

DESCRIPCIÓN

X1- RECORRIDO DEL ELEVADOR

X2- ALTURA DE COLUMNAS DEL EQUIPO


DESCRIPCIÓN DE EQUIPO

X11- MECANISMO DEL EQUIPO

X12- PLATAFORMA DE EQUIPO DE 5.80 X 2.60 MTS COLOR LINEA

X13 COLUMNAS DE EQUIPO 10.07MTS

PLATAFORMA ARMADA
COLUMNAS COMPLETAS

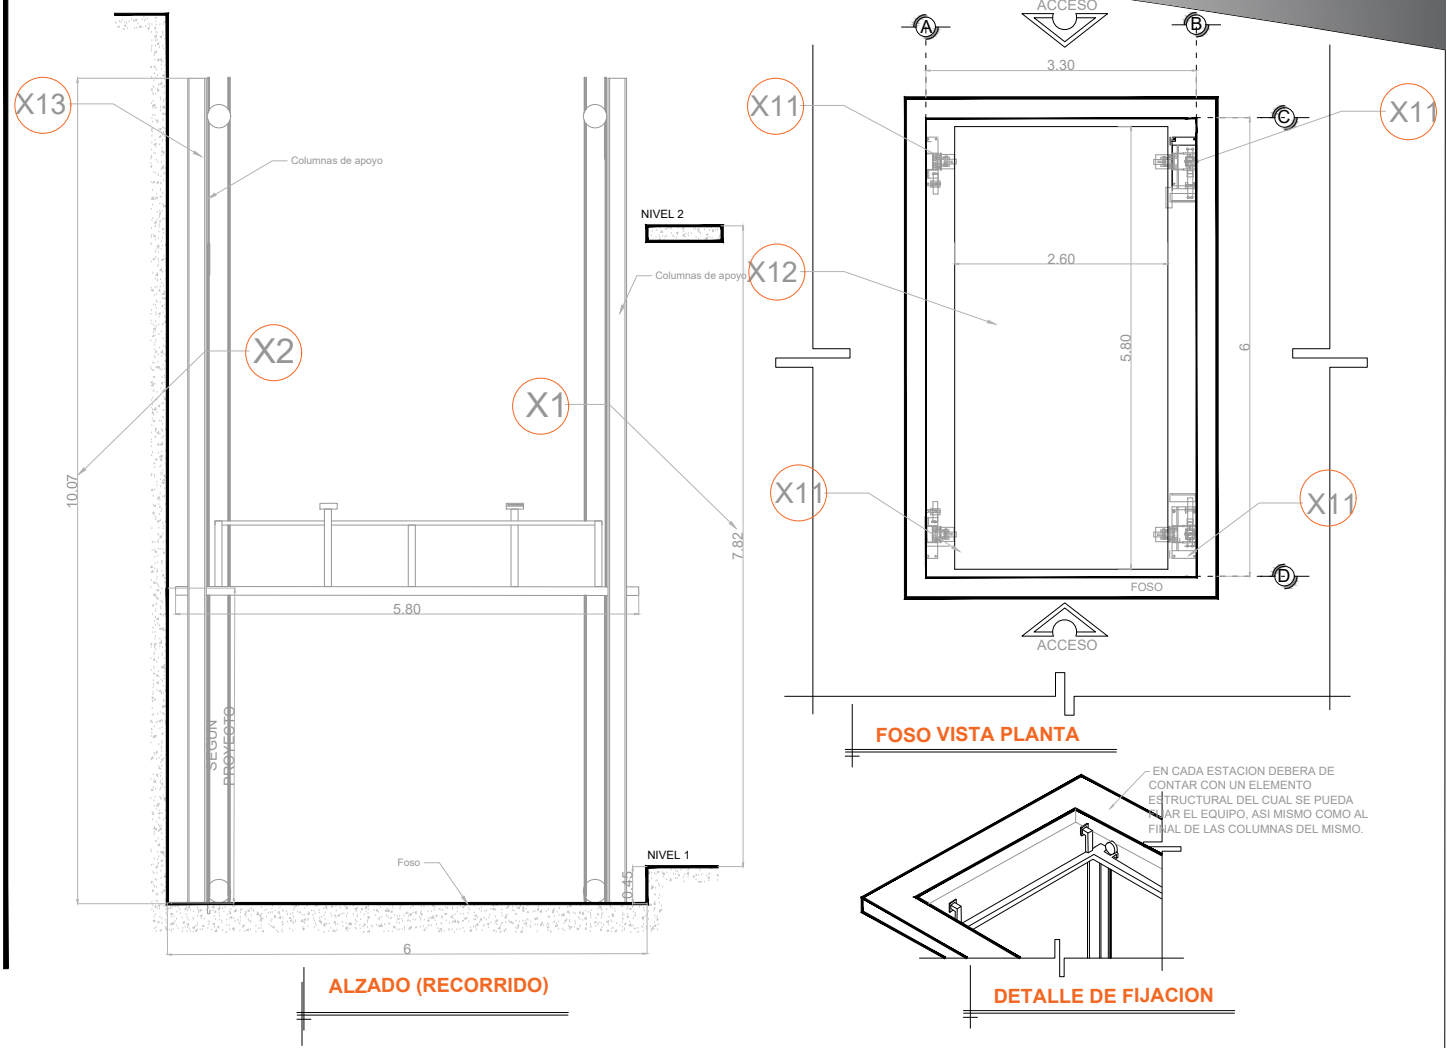

RAZON SOCIAL: CONSTRUCTORA ARQ & PLAN S.A. DE C.V.

N. DE CLIENTE: **13420**

NOMBRE: **Constructora Arq. & Plan S.A. de C.V.**

UBICACIÓN: **Carr. Guadalajara-Morelos #55 Col. Santa Anita Tlajomulco de Zuñiga**

ELEVADOR : **AUTOS**

TIPO: **PLATAFORMA**

ELEVACION: **7.82 MTS**

No. DE NIVELES: **2**

EQUIPO

CARGA: **3500 KG** UH: **10 HP**

TUBERÍA: **GRUESA**

FIRMA DE VENDEDOR:

FIRMA DE CLIENTE:

JAL-002-L