


A. L. 2.10 m. D. R. 1.00 m

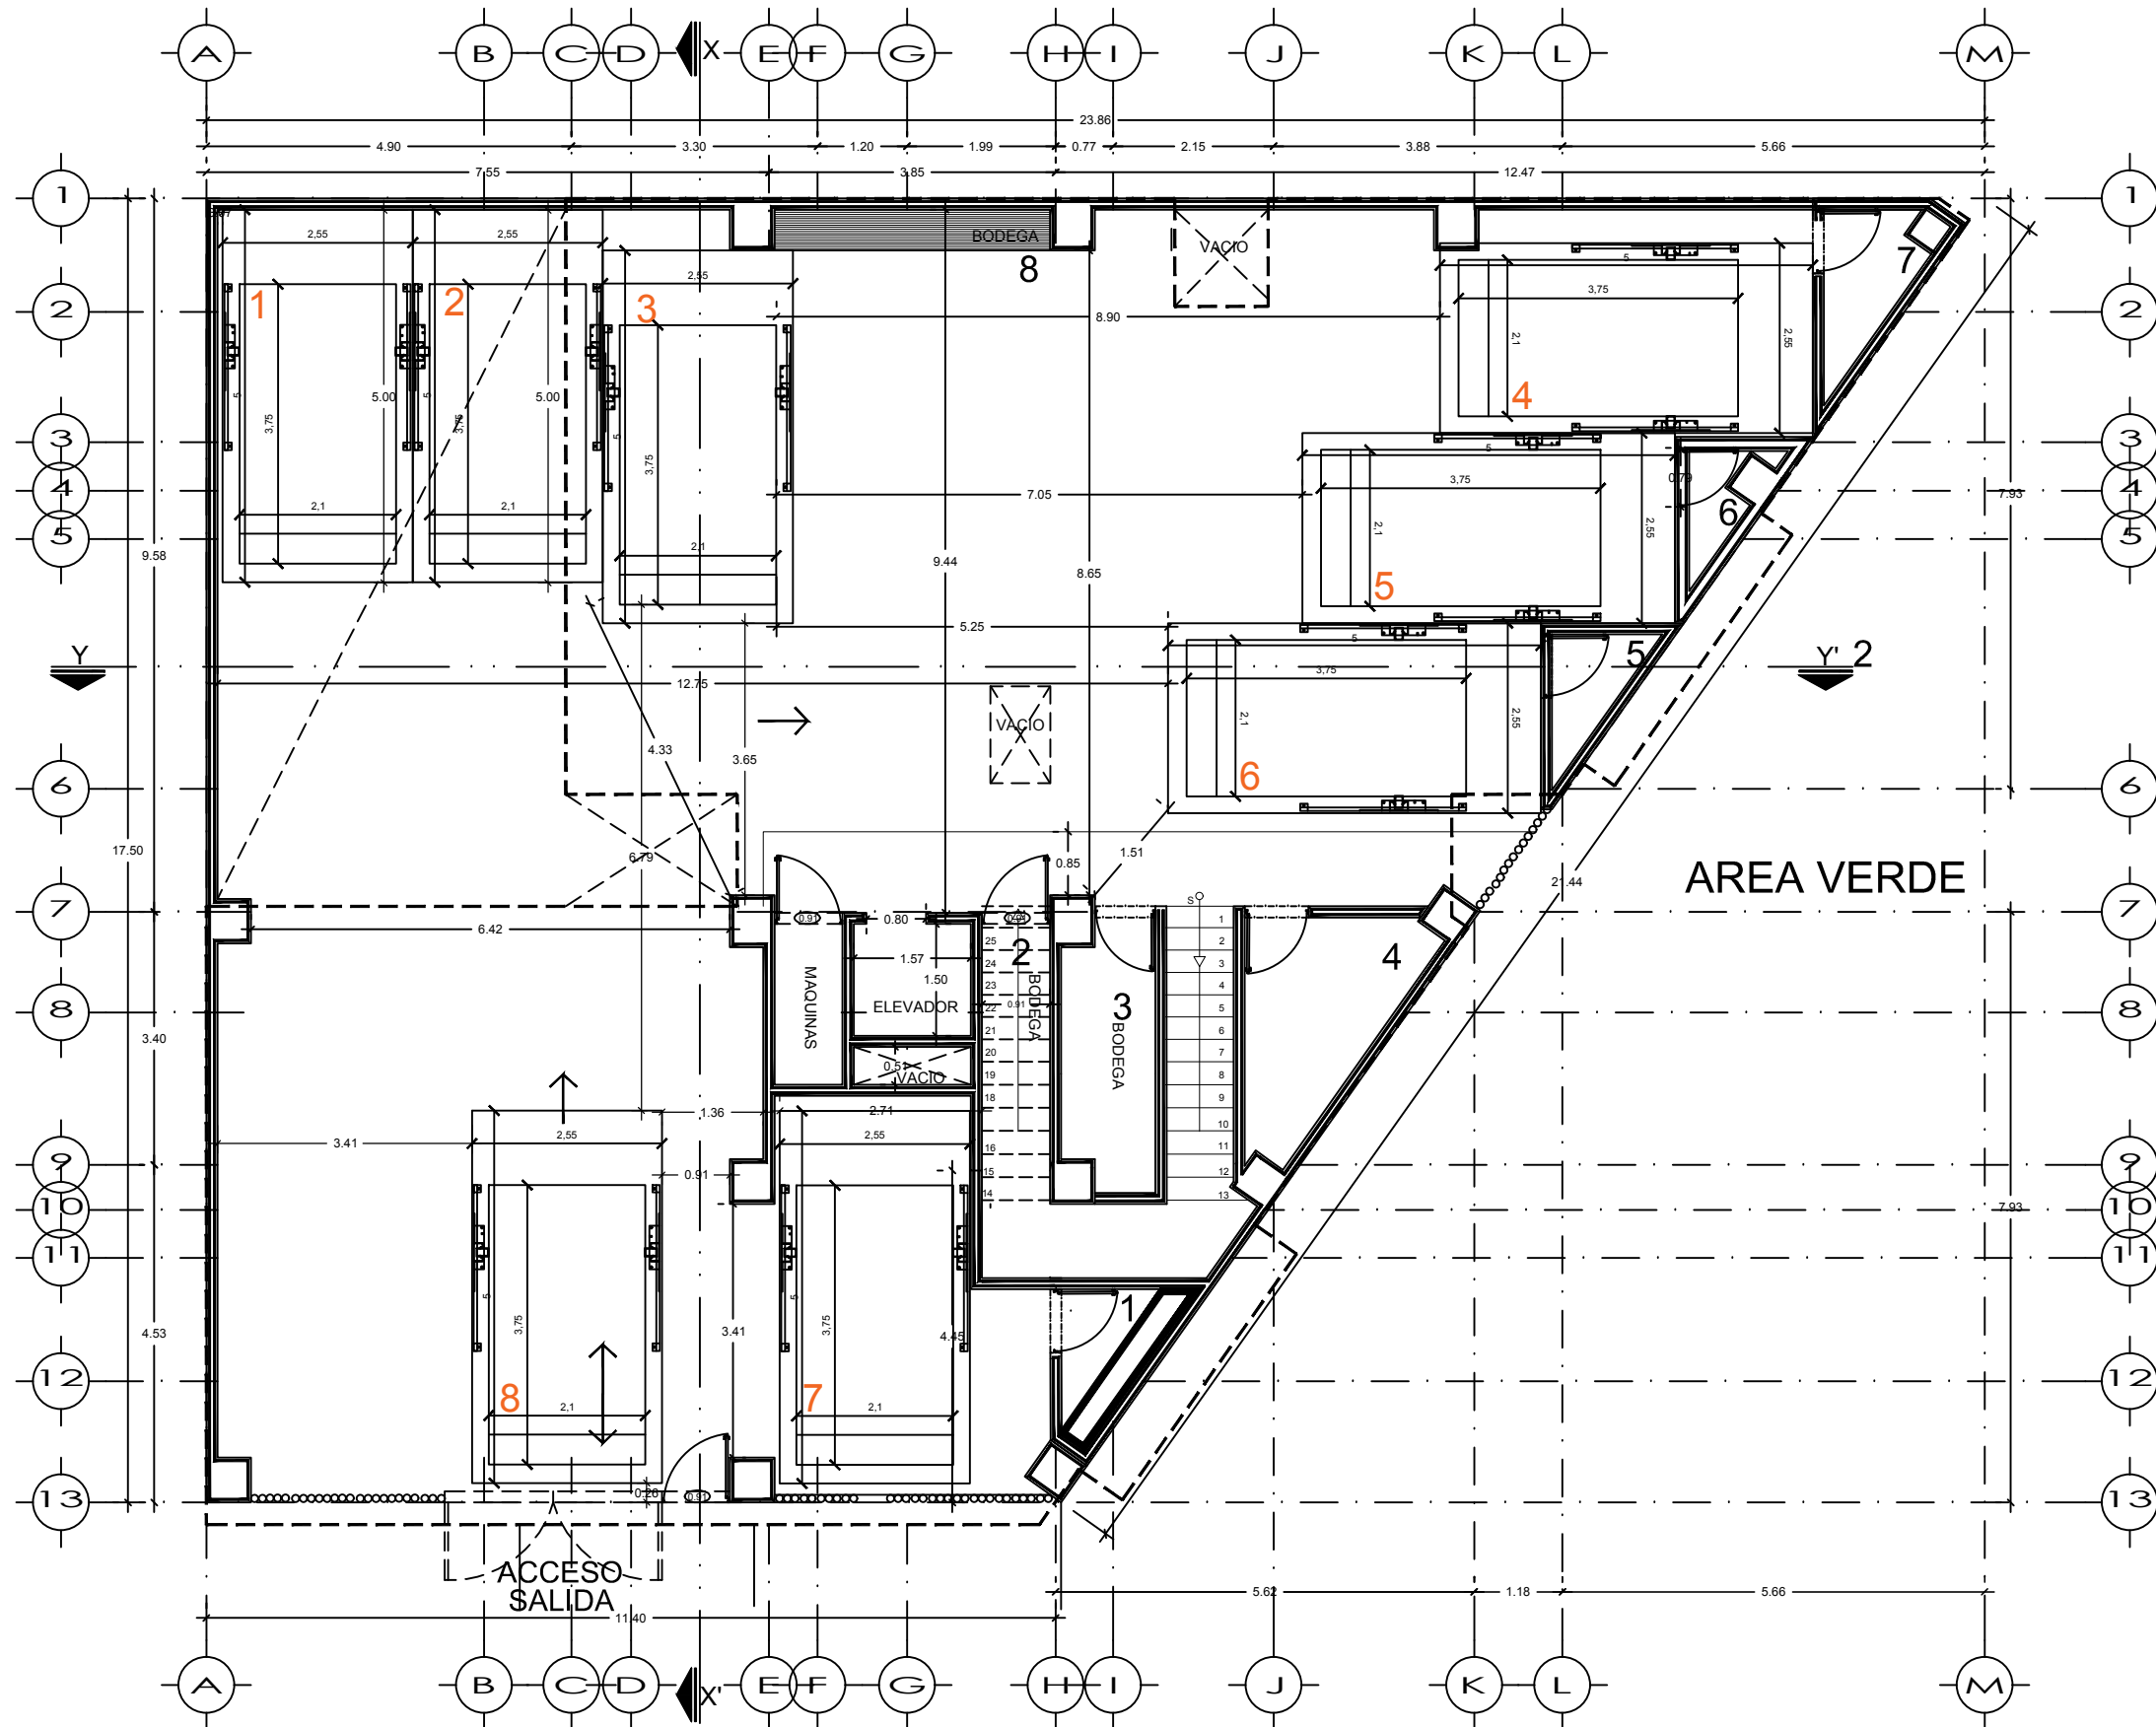

CALLE PRINCIPAL

CENTRAR RAMPAS EN SUS CAJONES