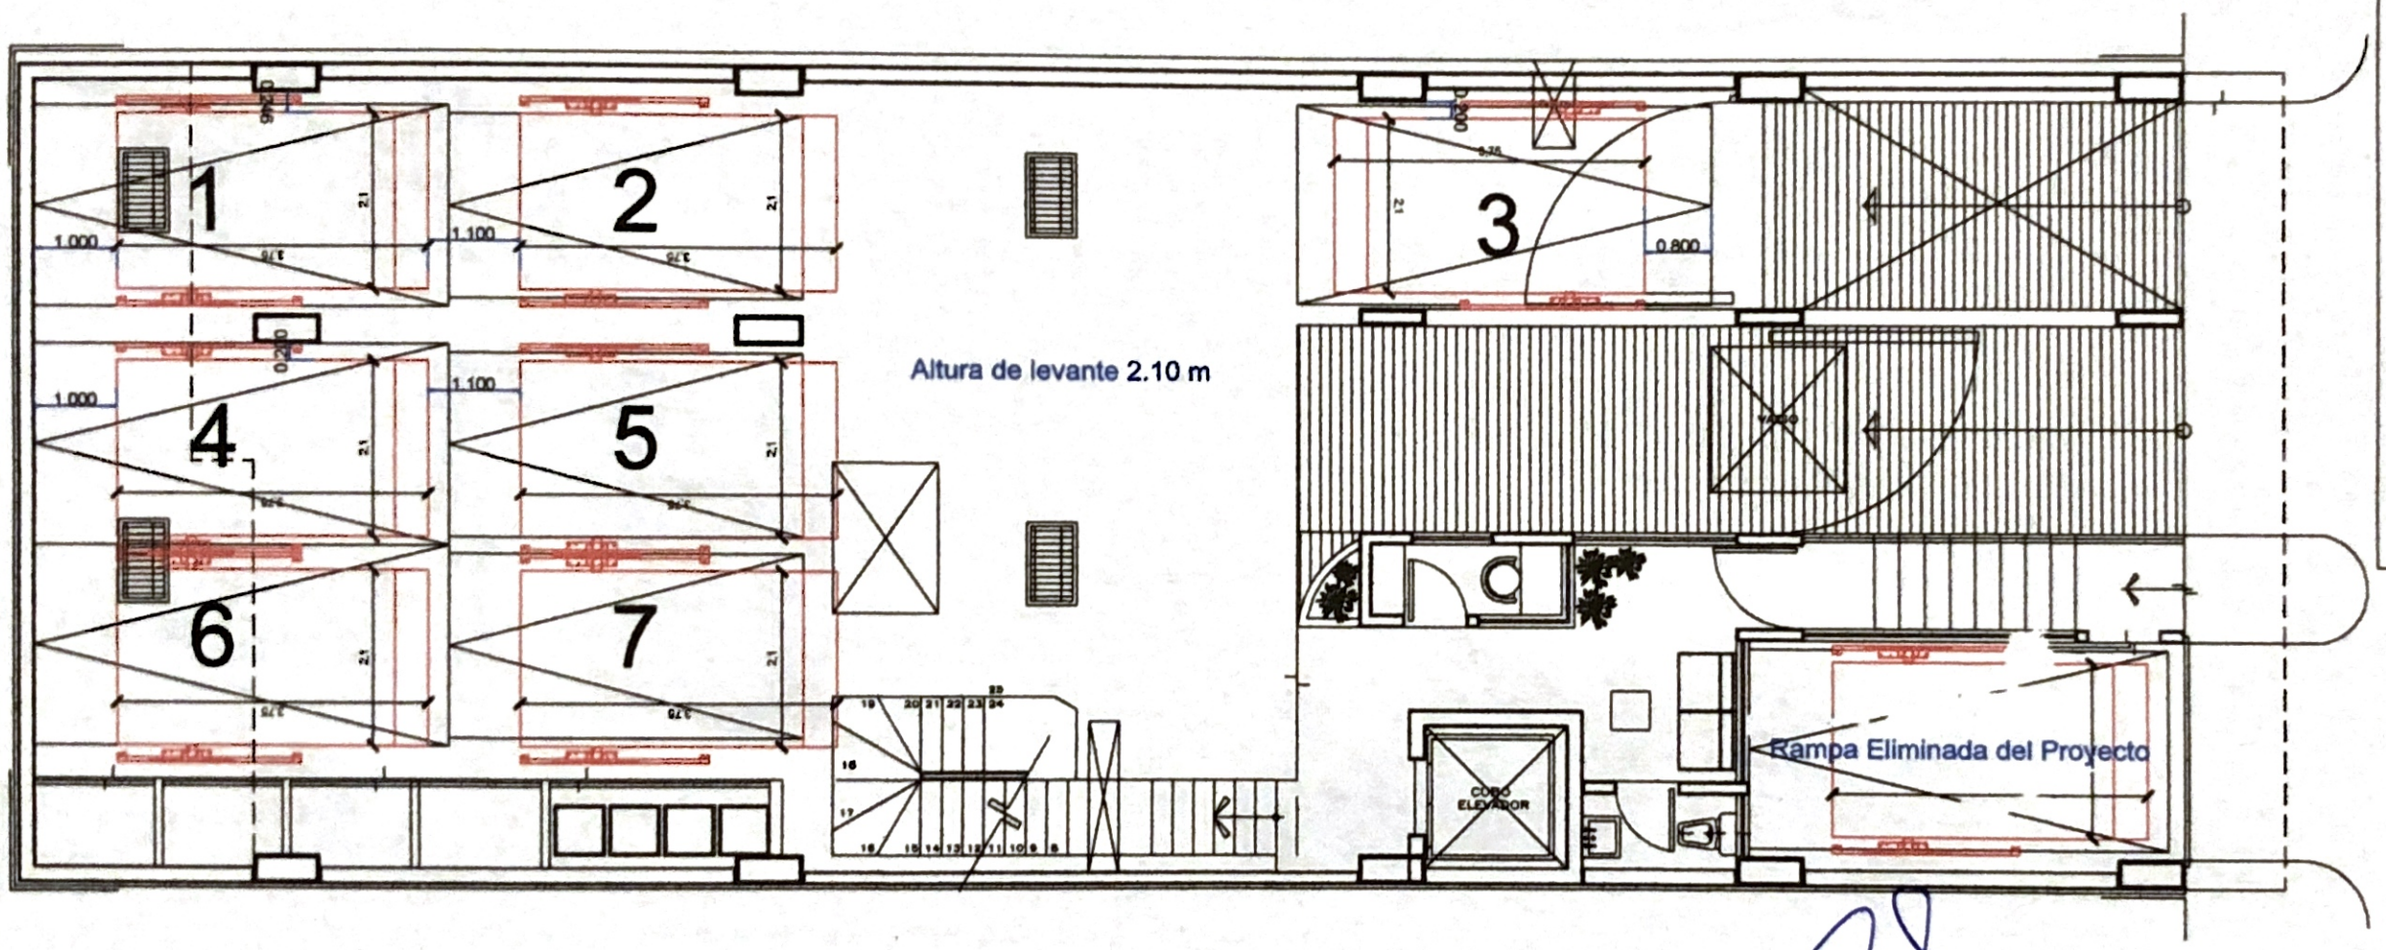

CROQUIS DE LOCALIZACION:

N

elevadores .mx

TecnoRampa

SINERGIA EN TECNOLOGÍA Y SERVICIOS

PROYECTO:

SEMBRADO DE RAMPAS

RAMPAS TIPO:

RAMPAS TIPO

8 RAMPAS TIPO TR EVOLUTION LIBRES DE 2.10 X 3.75 MTS.
COLOR DE LINEA

1.- SE TENDRÁ QUE REALIZAR EL LEVANTAMIENTO EN FISICO PARA PODER CONFIRMAR LA PRESENTE PROPUESTA.
2.- ESTE PLANO DEBE DE TENER EL VO.BO. POR PARTE DEL CLIENTE EN EL CUAL AVALA EL SEMBRADO DE EQUIPOS

PATRIOTISMO 441

Arq César Vázquez
17/10/19

ASESOR

PROYECTO: IMPLEMENTACIÓN DE UNDERRAMP

EMPRESA: TECNO RAMPA

UBICACIÓN:

FECHA: JULIO 2018

PROPIETARIO:

ESCALA: INDICADA

A/1

LOMBRÍO | PROCESO | DIRECCIÓN | MTS.

C:\TECNORAMPA\PACO VILLA\PATRIOTISMO 441\ACTUALIZACION DE PROYECTO JULIO 2018\sembardo patriotismo 441 julio.dwg, 25/07/2018 03:16:58 p. m., DWG To PDF.pc3