



PLANTA ESTACIONAMIENTO

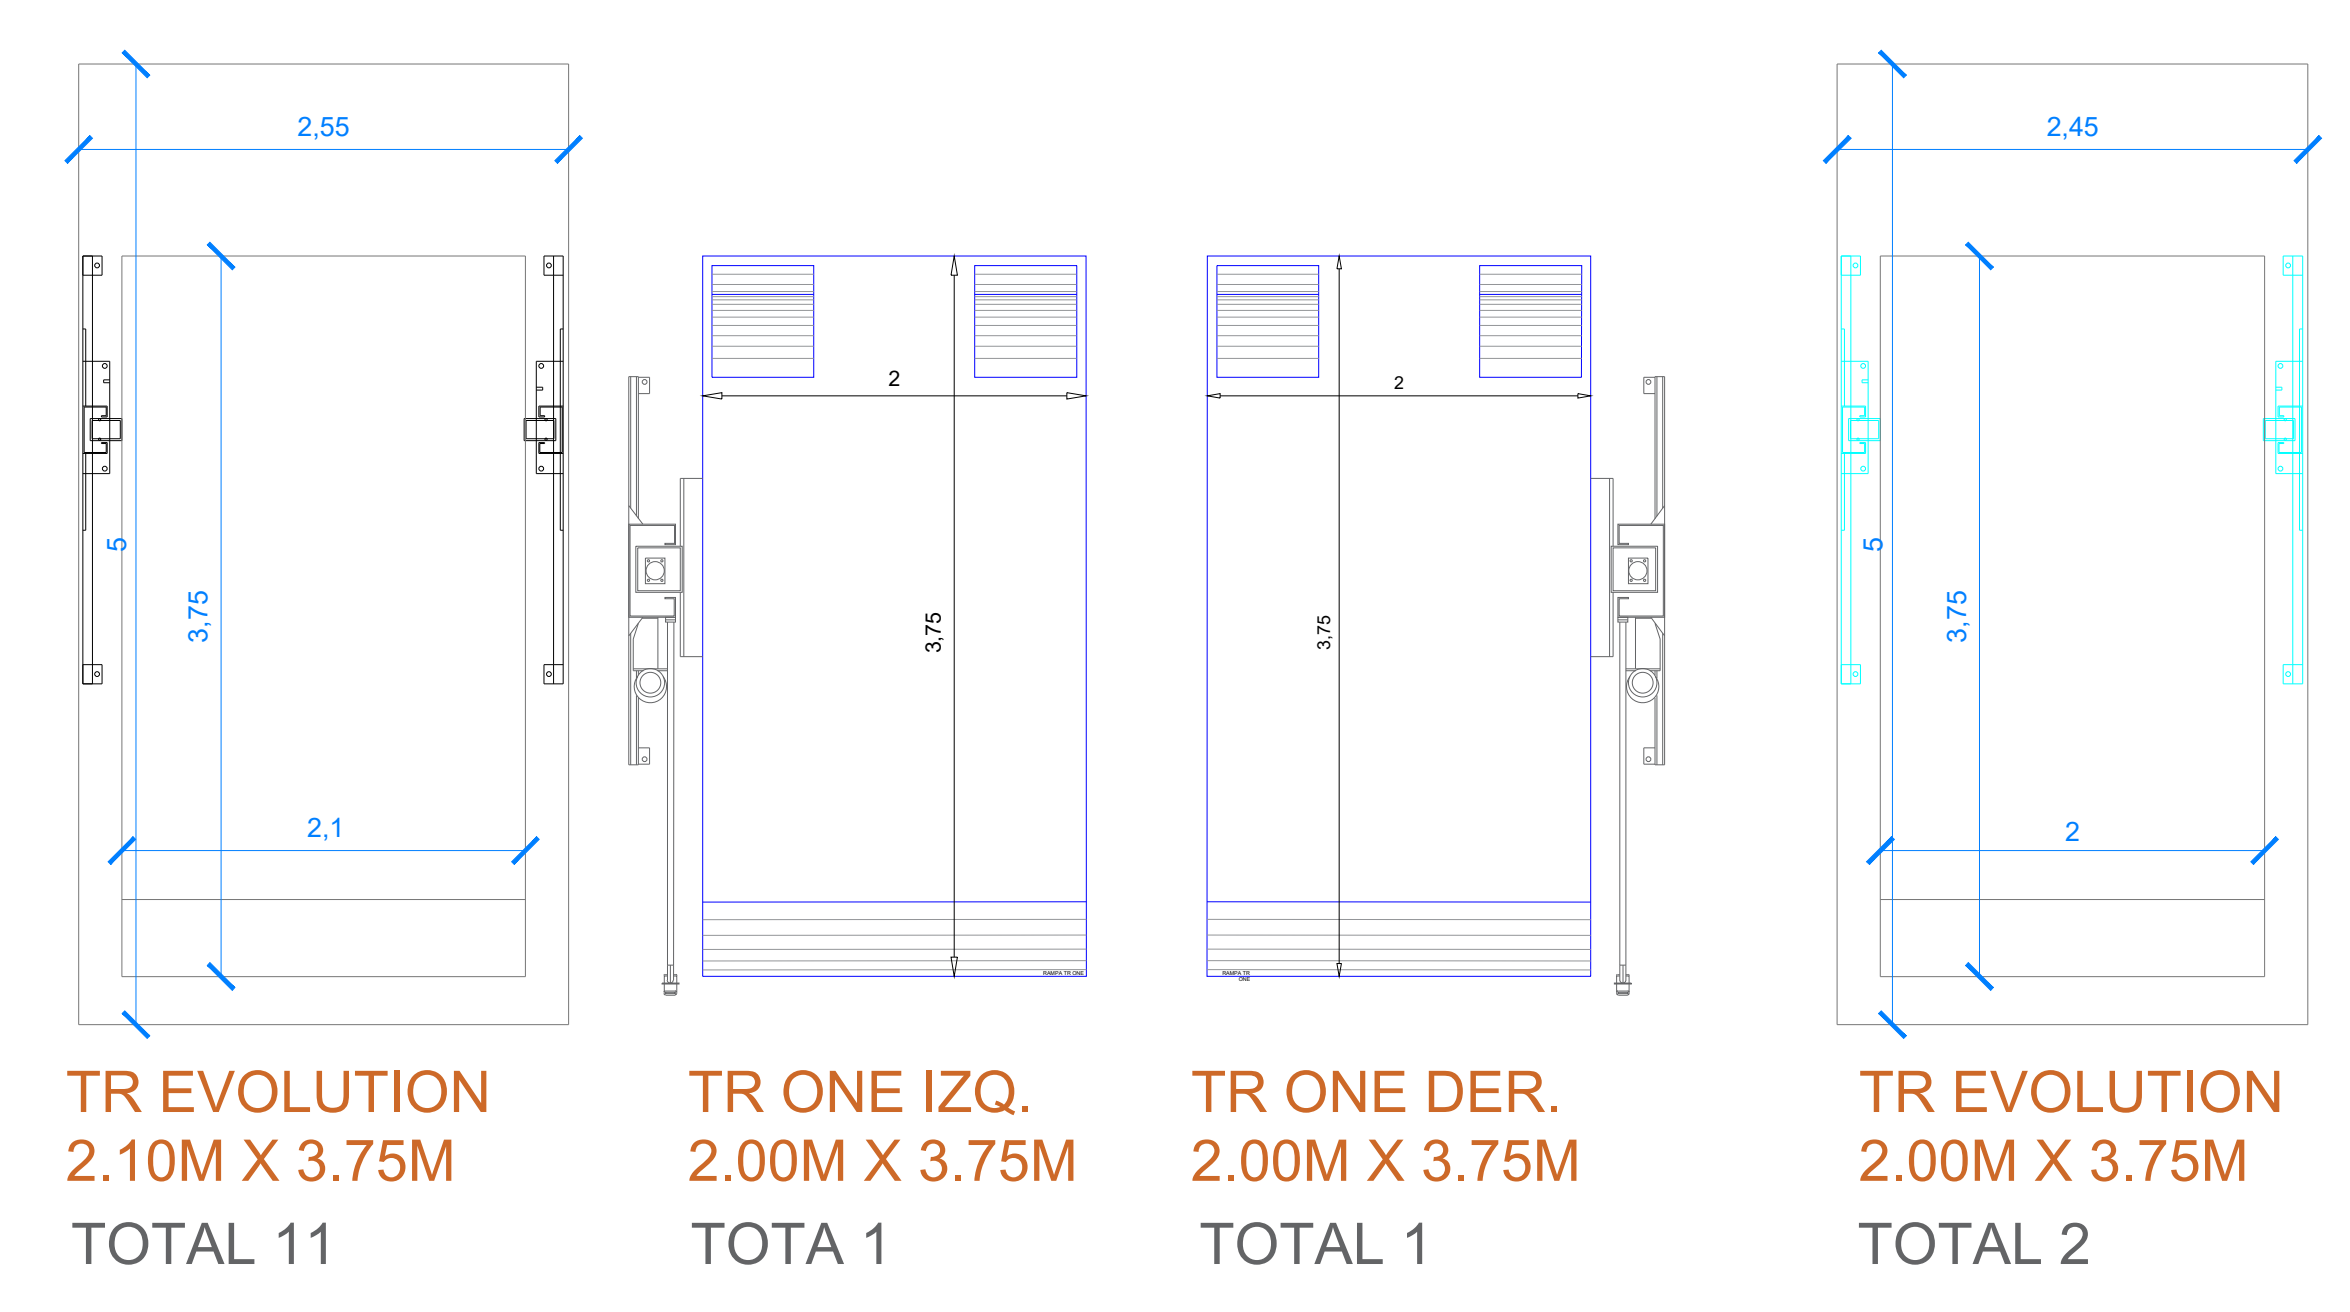

TR EVOLUTION 2.10M X 3.75M TOTAL 11
 TR ONE IZQ. 2.00M X 3.75M TOTA 1
 TR ONE DER. 2.00M X 3.75M TOTAL 1
 TR EVOLUTION 2.00M X 3.75M TOTAL 2

TOTAL DE RAMPAS 15

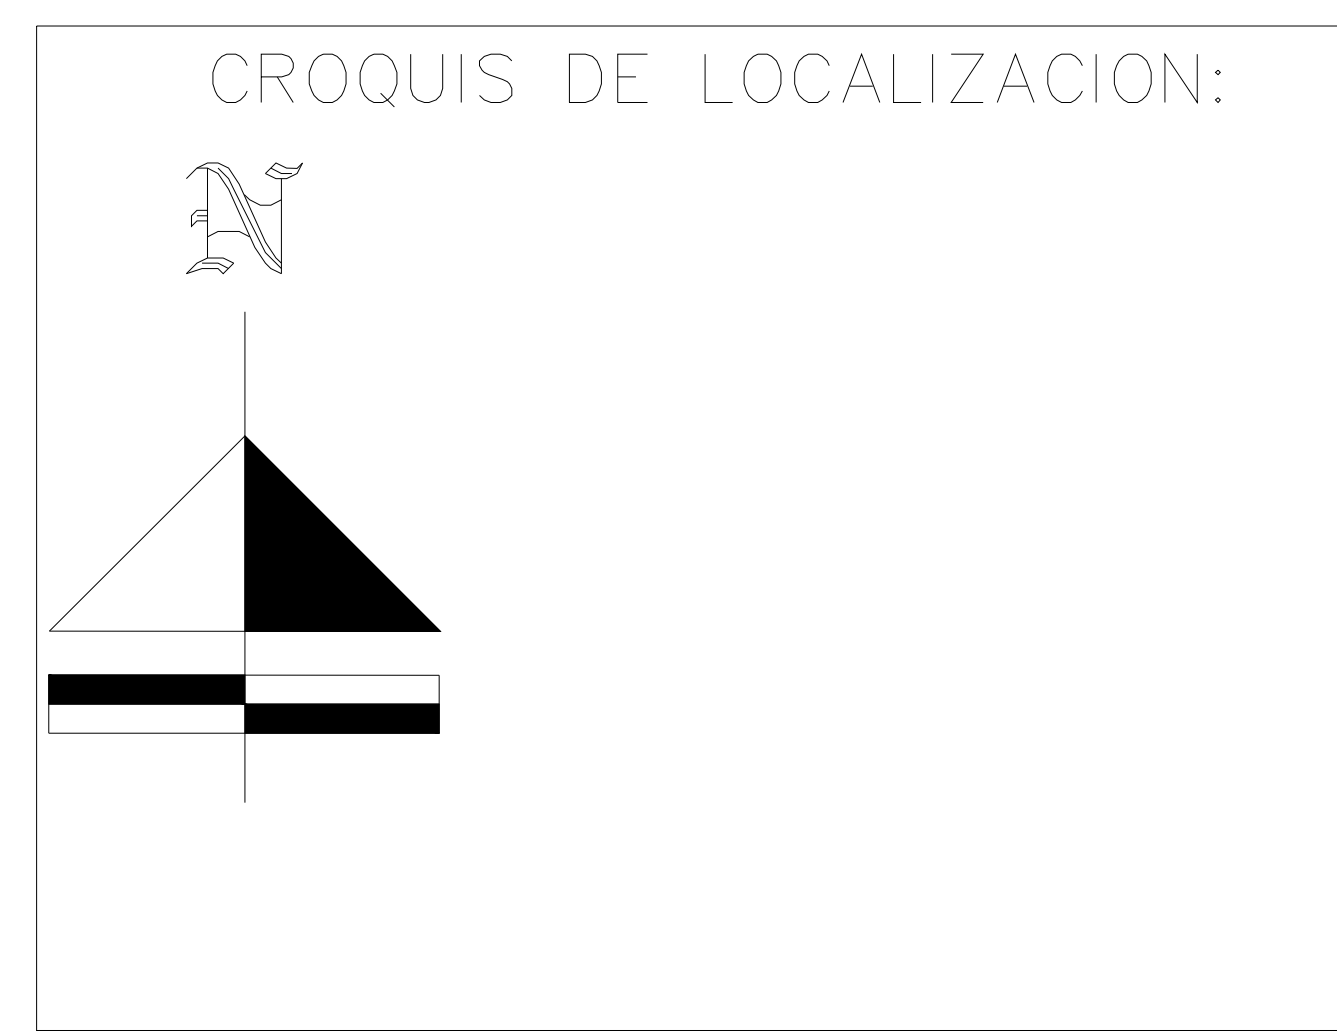

PROYECTO:
ABEL GARCIA

RAMPAS TIPO:

ABEL GARCIA

ASESOR	
PROYECTO: IMPLEMENTACIÓN DE RAMPAS	
EMPRESA: TECNO RAMPAS	
UBICACION:	FECHA: OCTUBRE DEL 2019
PROPIETARIO:	No. PLANO: A/1
LEVANTO:	ESCALA: INDICADA
PROCESO:	ACOTACION: MTS.