

CLIENTE: HM2 CB805, S. de R.L. de C.V.
 FOLIO: 21768
 SUCURSAL: 12269






PROYECTO:
SEMBRADO DE RAMPAS


- CARACTERÍSTICAS**
- 1 EQUIPO TR EVOLUTION LIBRES DE 2.10M x 3.75M (Equipo 1).**
- Altura de levante 2.10m.
 - Canalización superior.
 - Unidad hidráulica de 2HP.
 - Alimentación Monofásica de 110V (Una fase, un neutro y una tierra física) e interruptor termomagnético de 1x30Amp libres de consumo por cada equipo, el remate en el equipo será a base de un contacto y clavija de medio giro de 3 nemas (Imagen anexa).
 - Color de línea.
- Columna, negro texturizado.
 Plataforma, gris plomo.
- Distancia de resguardo según sembrado.




COLUMNAS DE EQUIPOS A HUESO

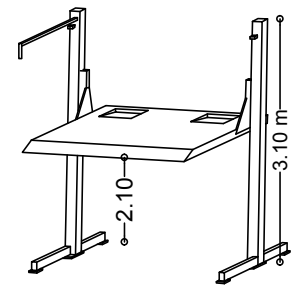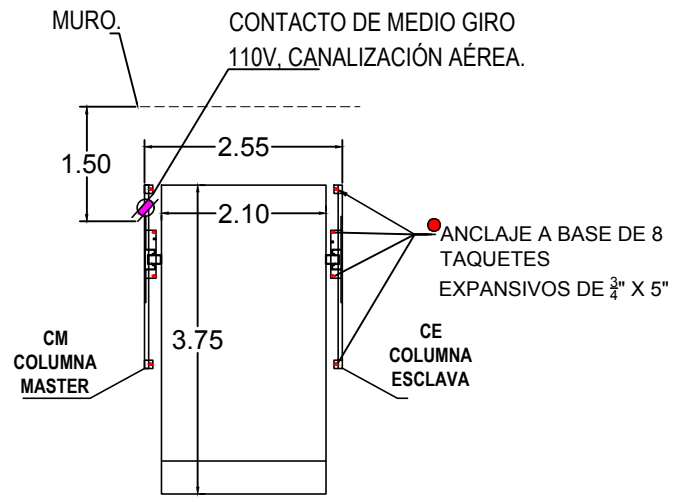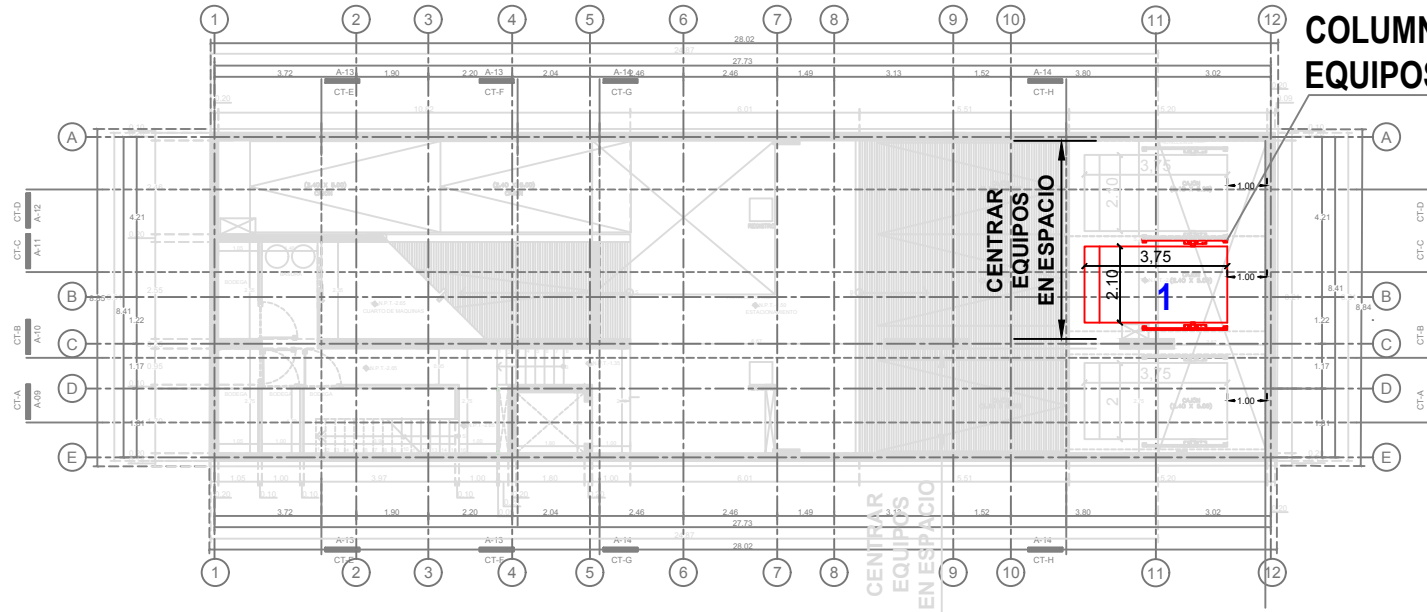

VISTA ISOMÉTRICO

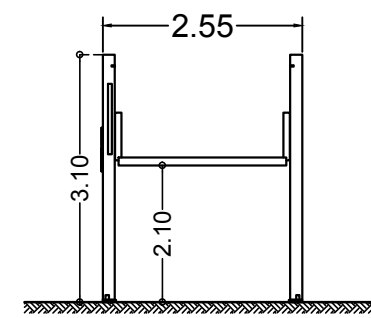

VISTA FRONTAL

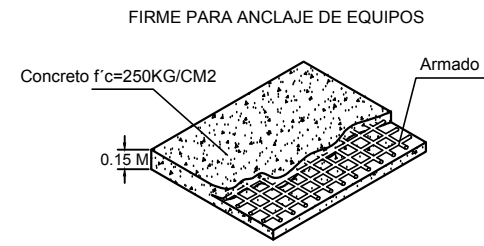

Firme: 15 cm de espesor concreto f'c=250 kg/cm2 armado.

NOMBRE Y FIRMA
 EL VOTO, POR PARTE DEL CLIENTE AVALA EL SEMBRADO DE EQUIPOS.

TECNORAMPA

CLIENTE:	HM2 CB805, S. de R.L. de C.V.
FOLIO:	21768
SUCURSAL:	12269
PROYECTO:	SEMBRADO DE RAMPAS
UBICACIÓN:	TECNO OCTUBRE 2020
PROPIETARIO:	EL CLIENTE
ELABORADO:	ARG. EVELIN AH.
PROCESADO:	MTS.
NOTACIÓN:	MTS.
NO. PLANO:	A/1