

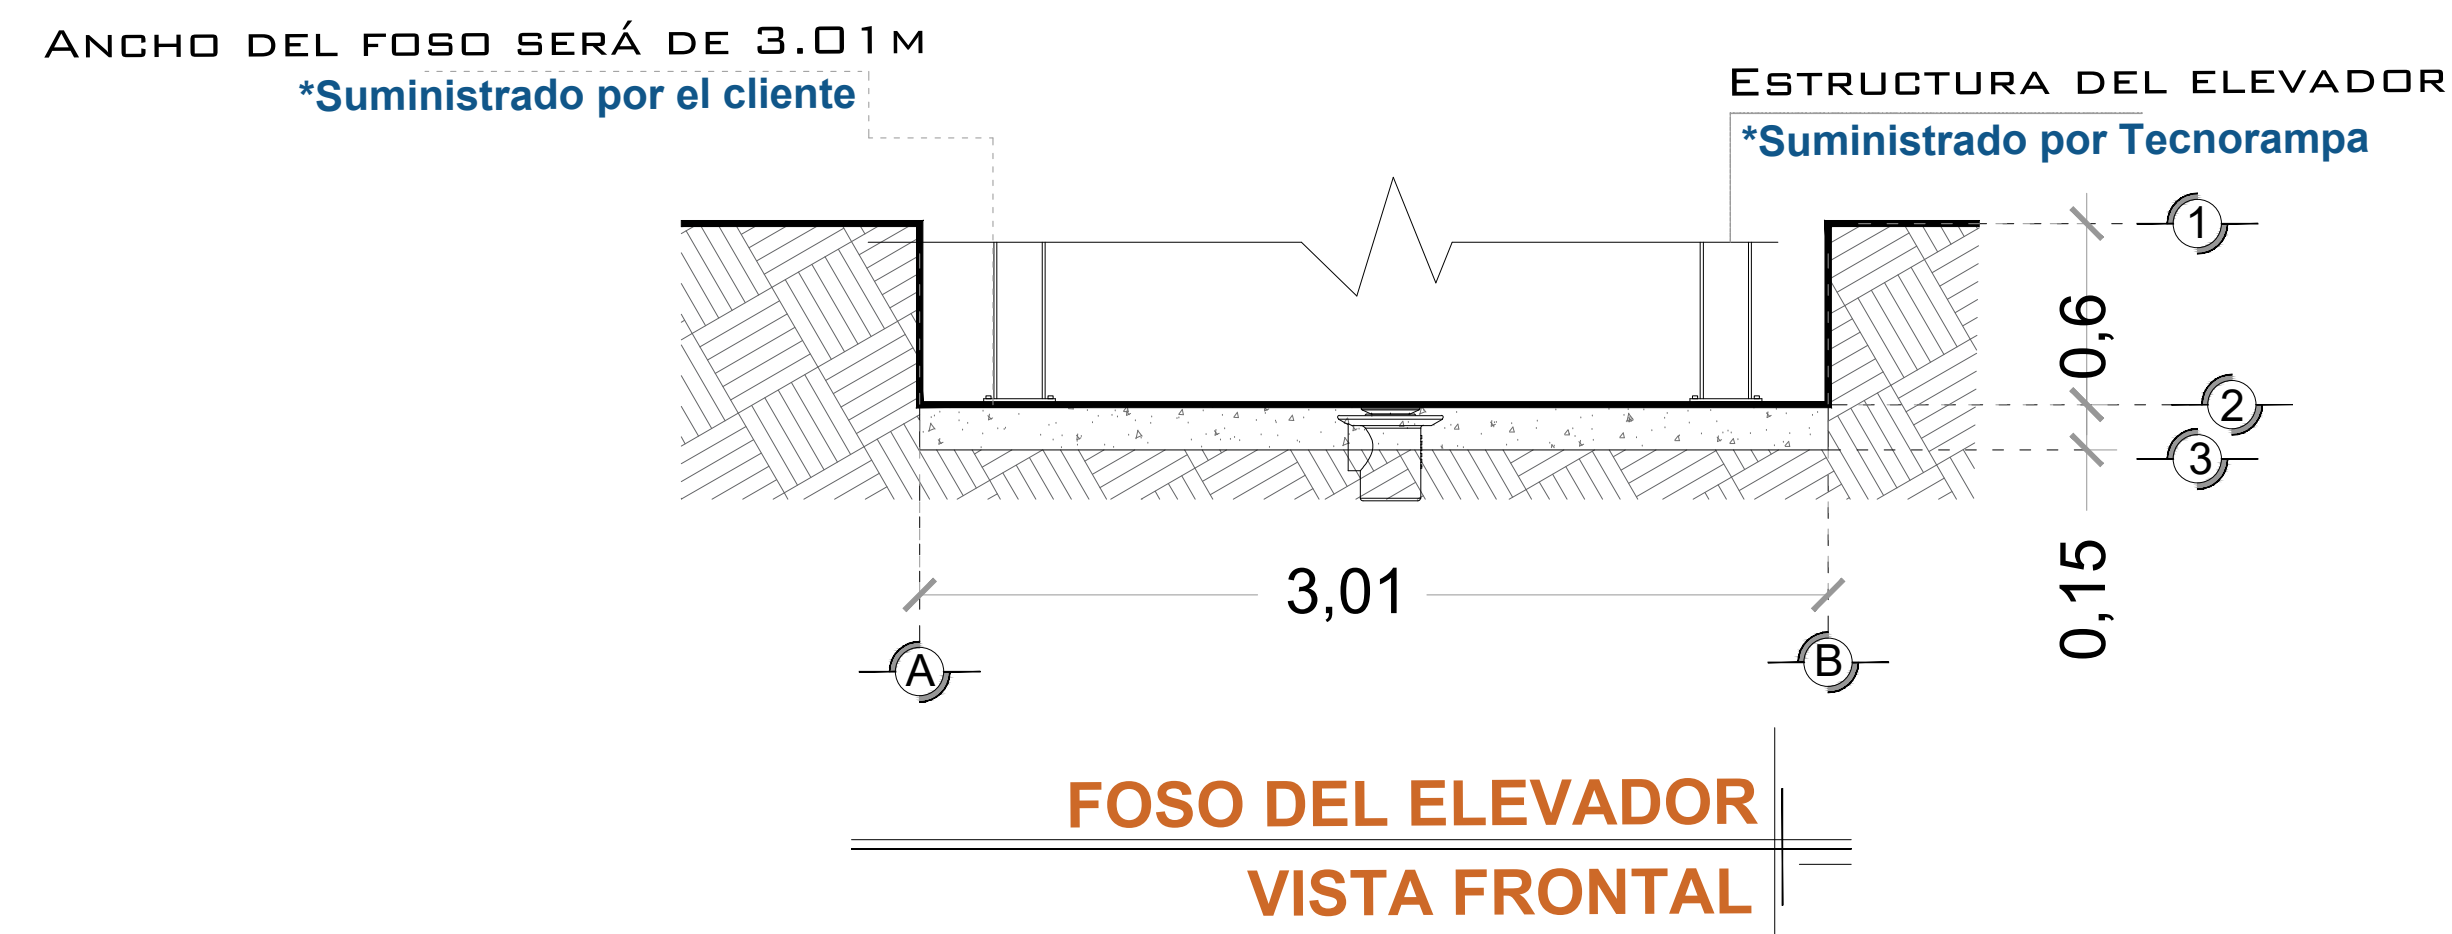
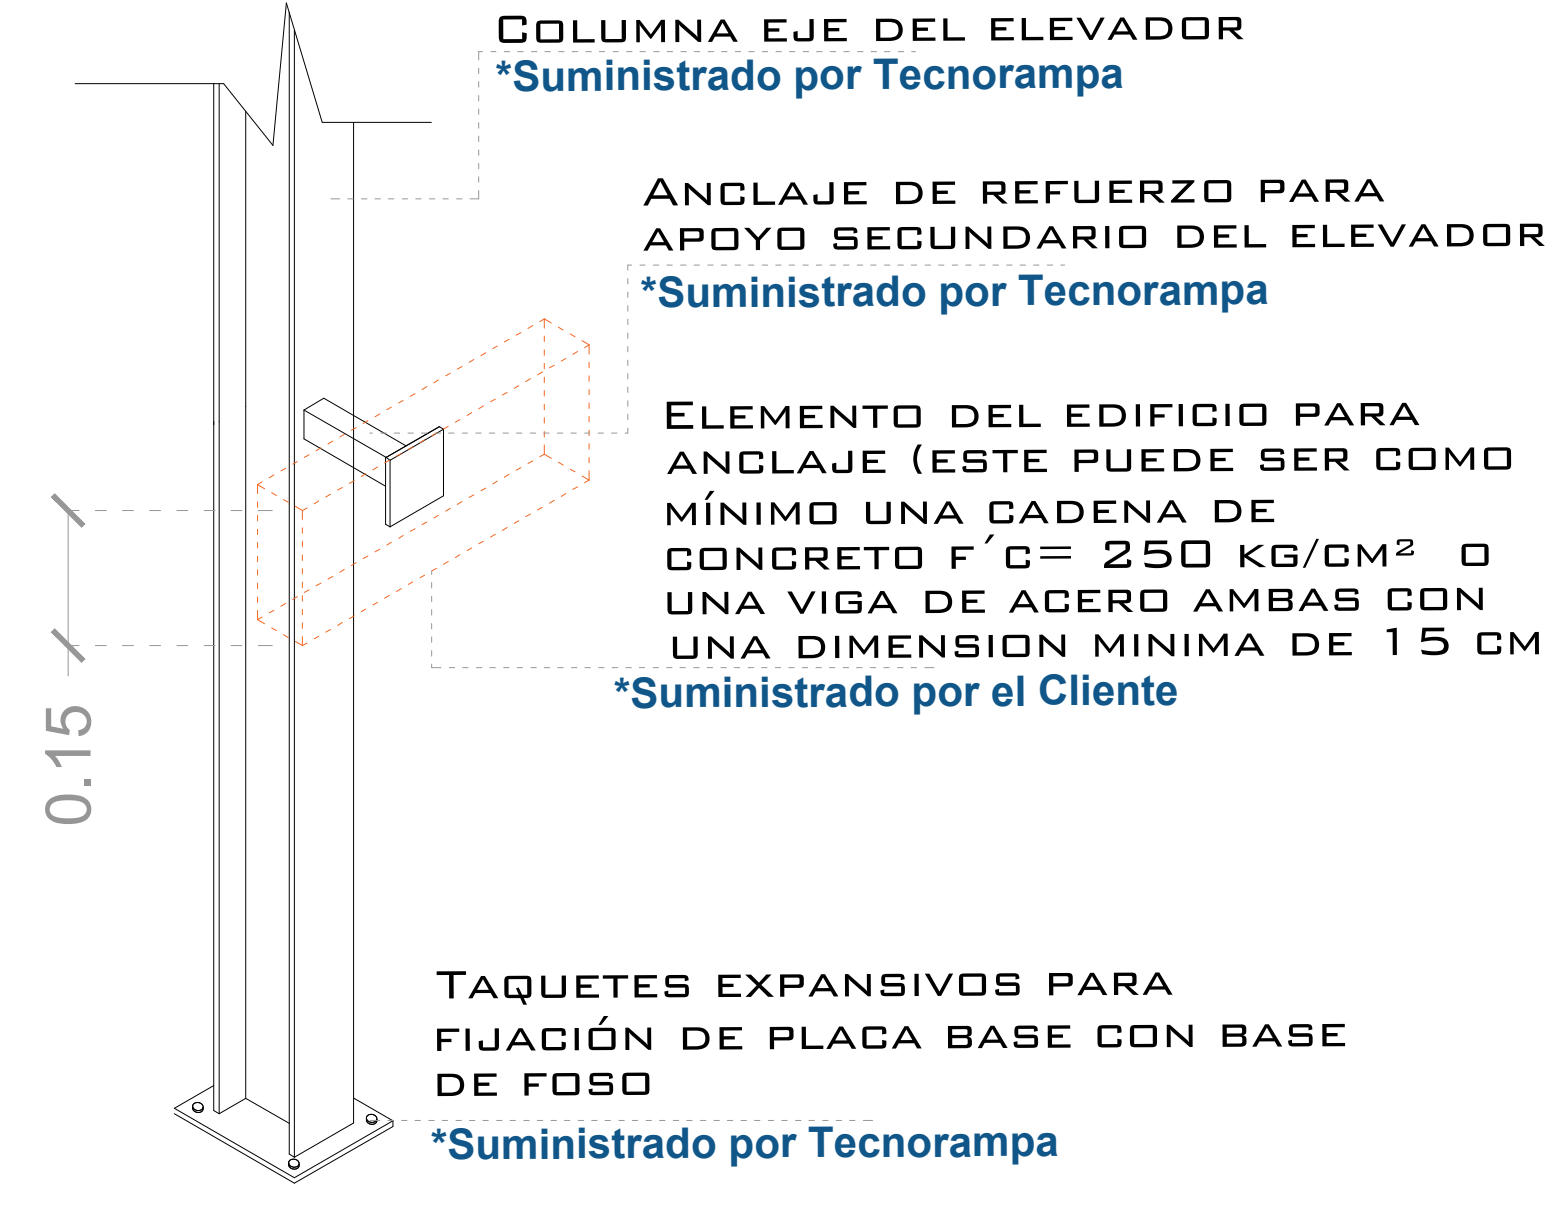
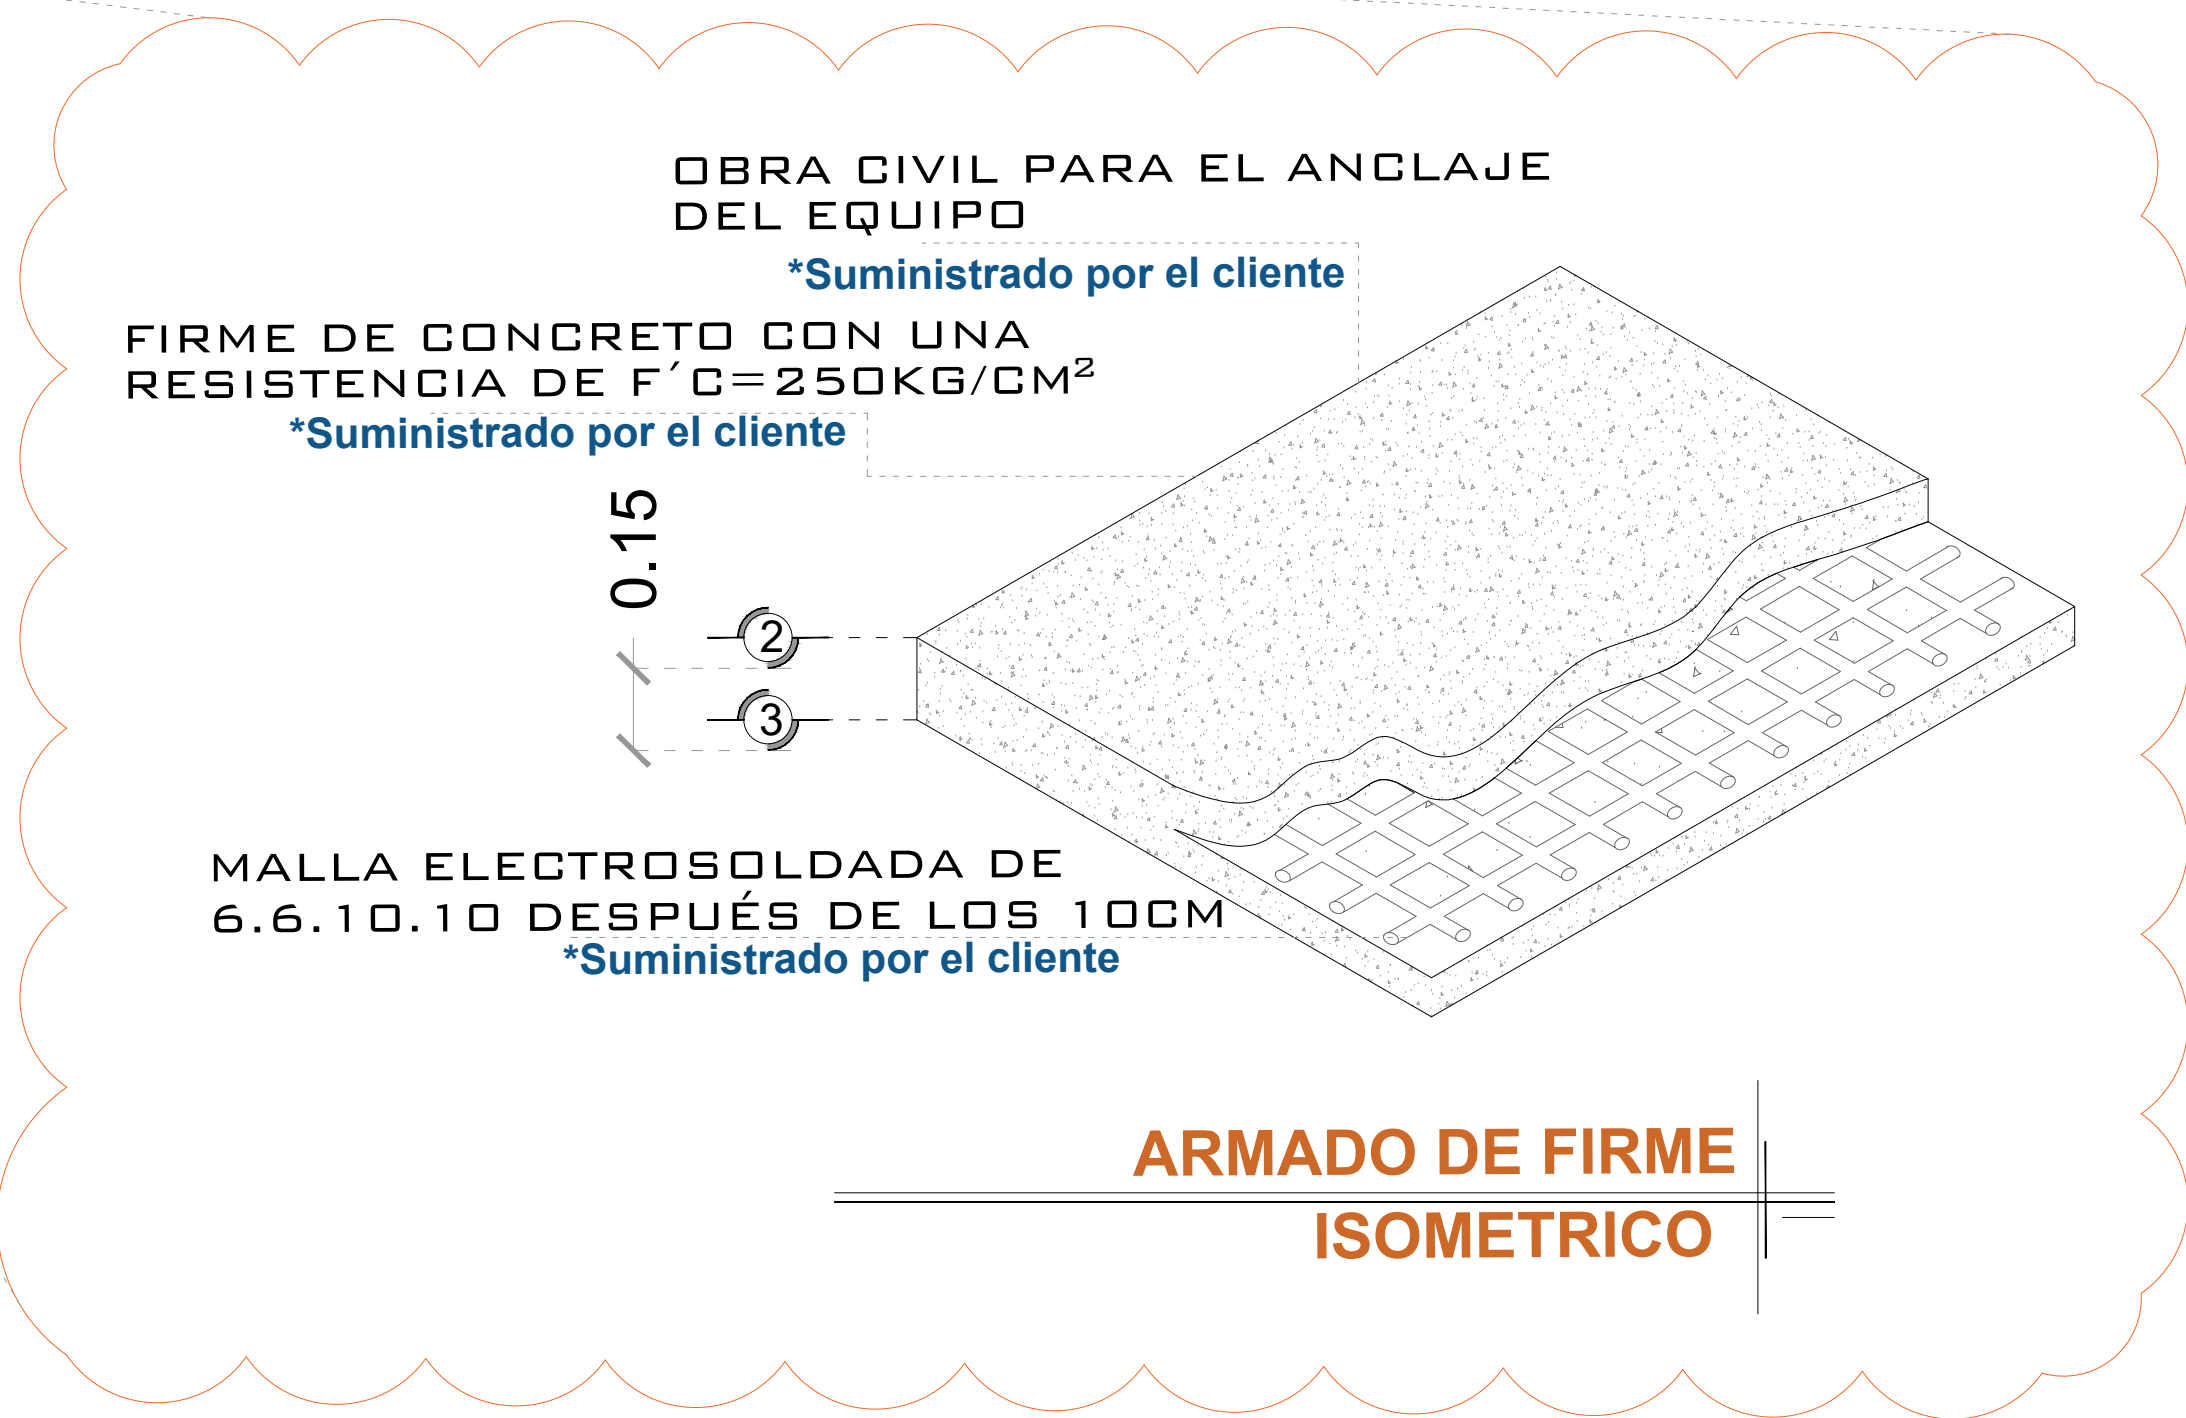


OBRA CIVIL

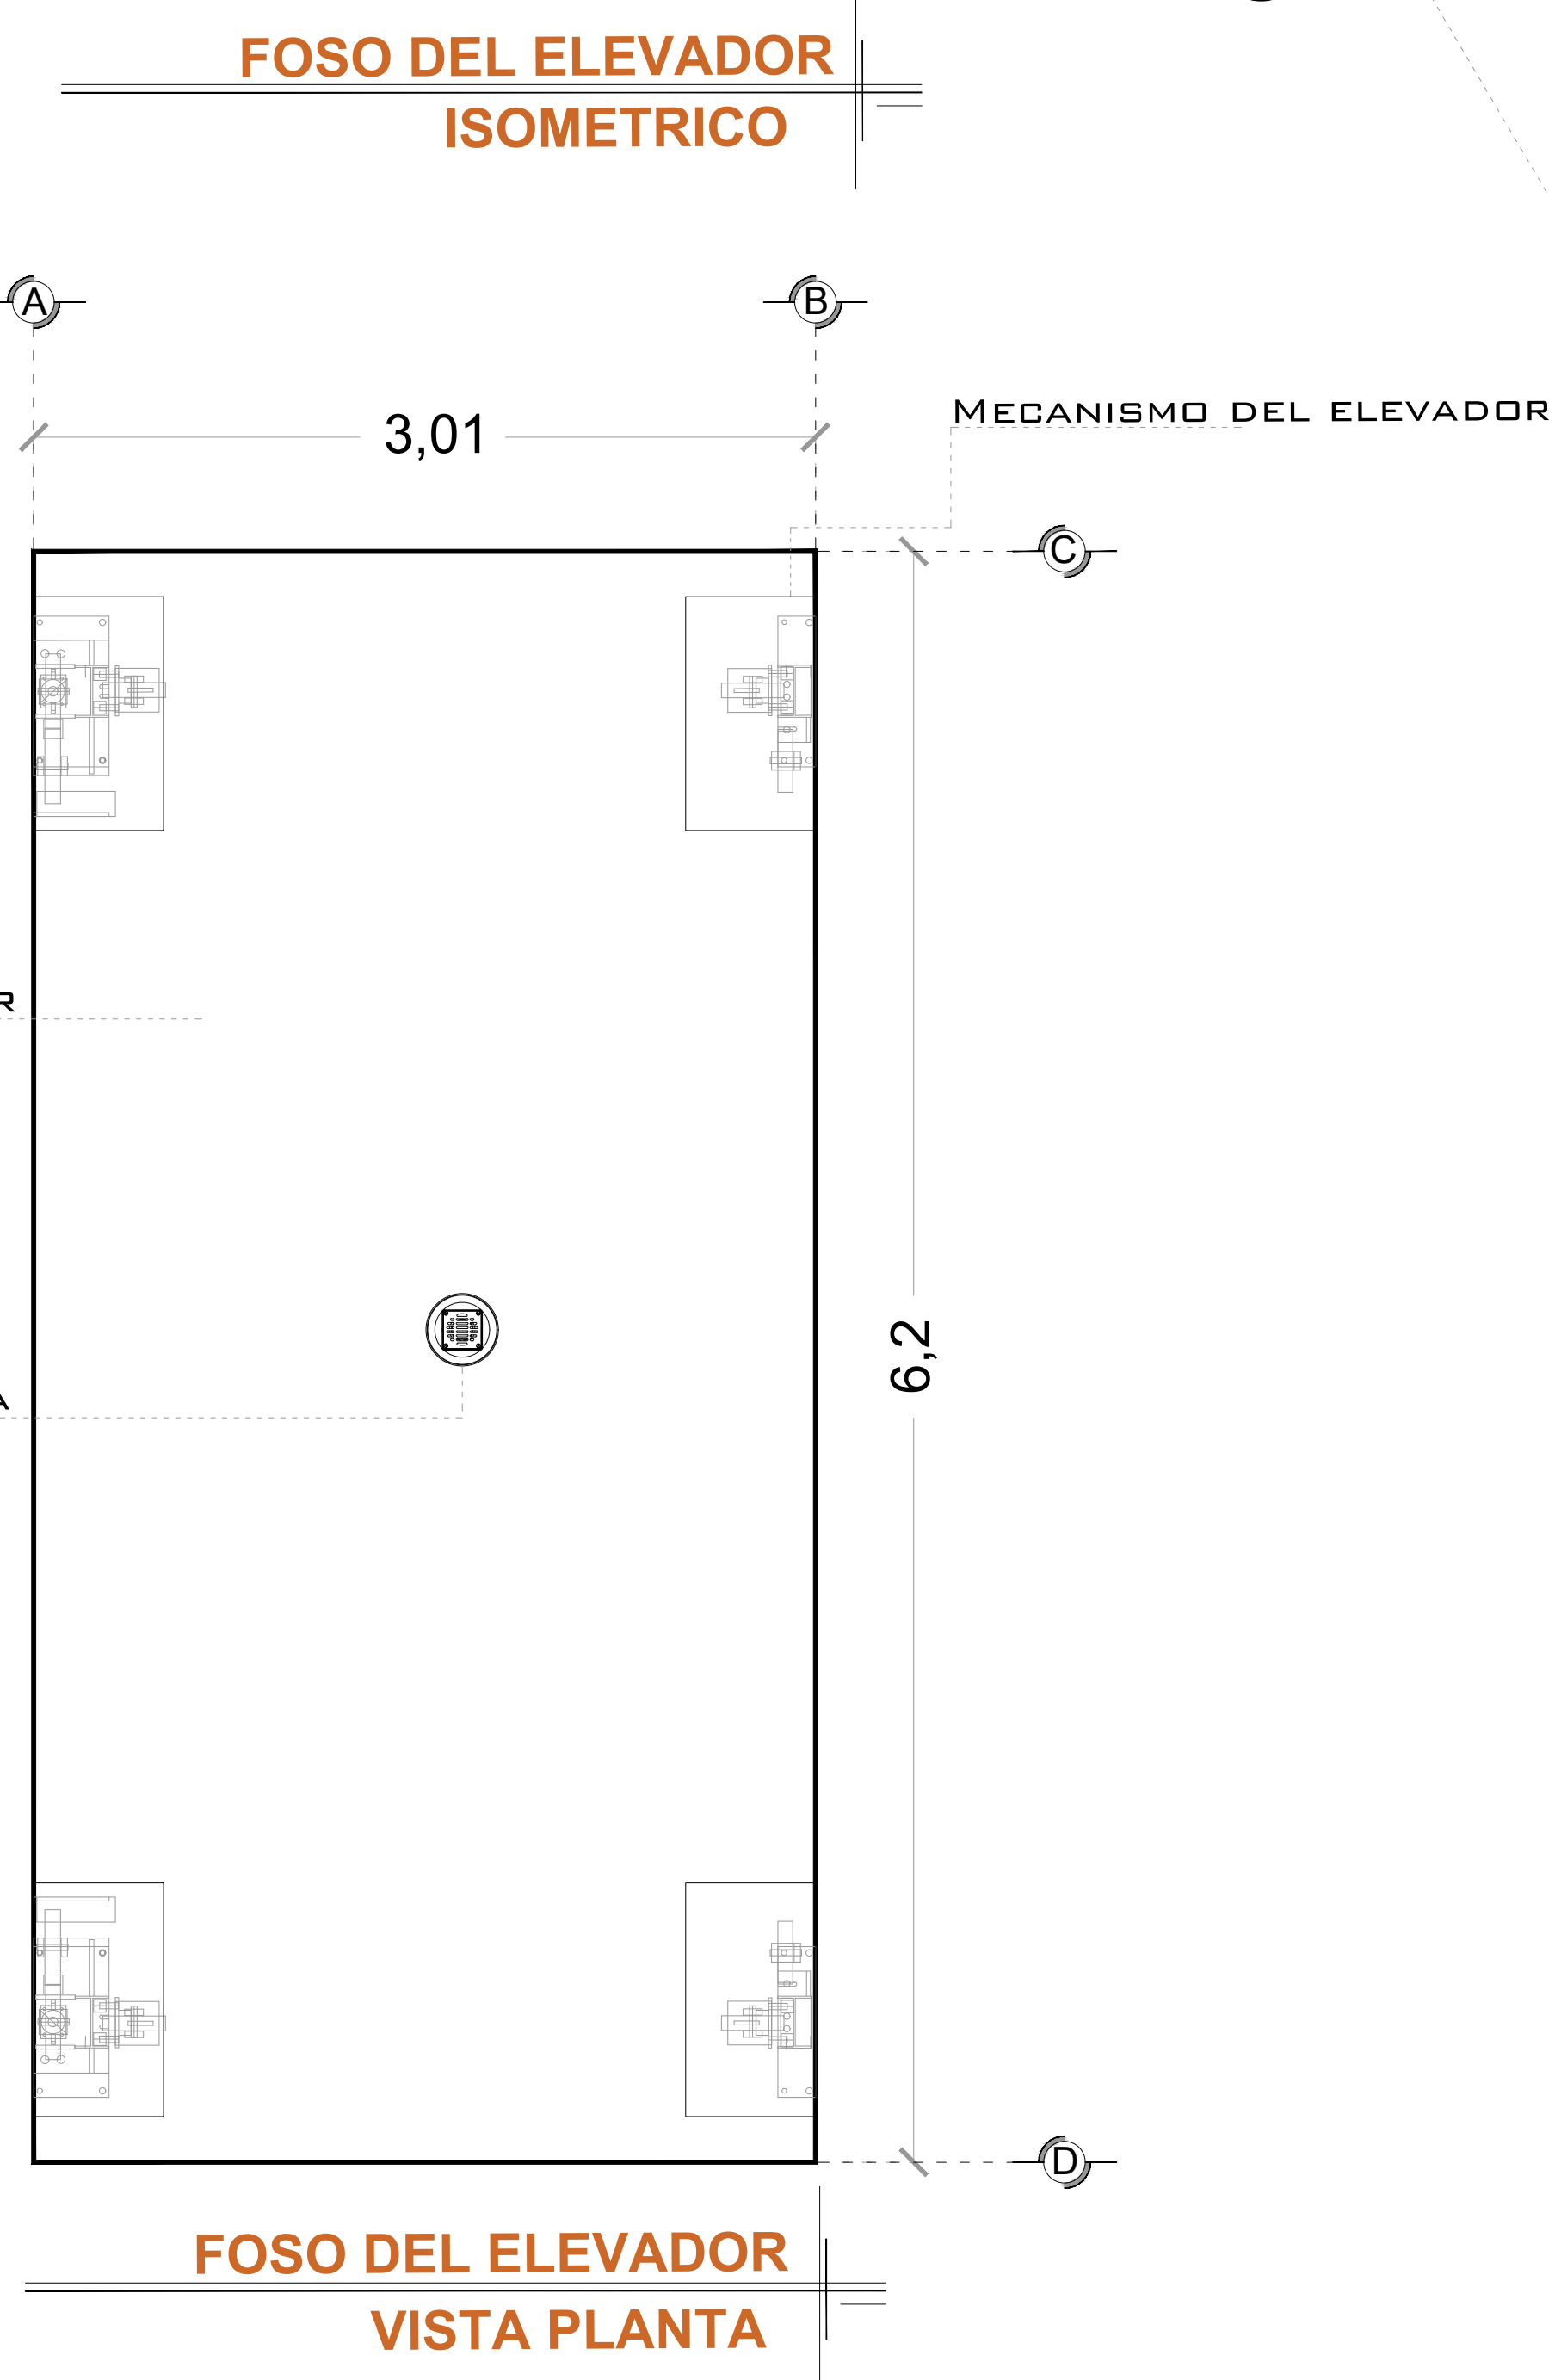

POR MOTIVO DE SEGURIDAD ANTE POSIBLES ACUMULACIONES DE AGUA, COMO INUNDACIONES O FUGAS, SE RECOMIENDA LA INSTALACIÓN UNA SALIDA DE TUBERÍA DE DRENAJE (COLADERA) PARA DESALOJAR EL AGUA QUE SE PUDIERA ALMACENAR EN EL FOSO, DICHA TUBERÍA SE CONECTARA A LA RED DE DRENAJE O ÁREAS VERDES SEGÚN LA DECISIÓN DEL CLIENTE.

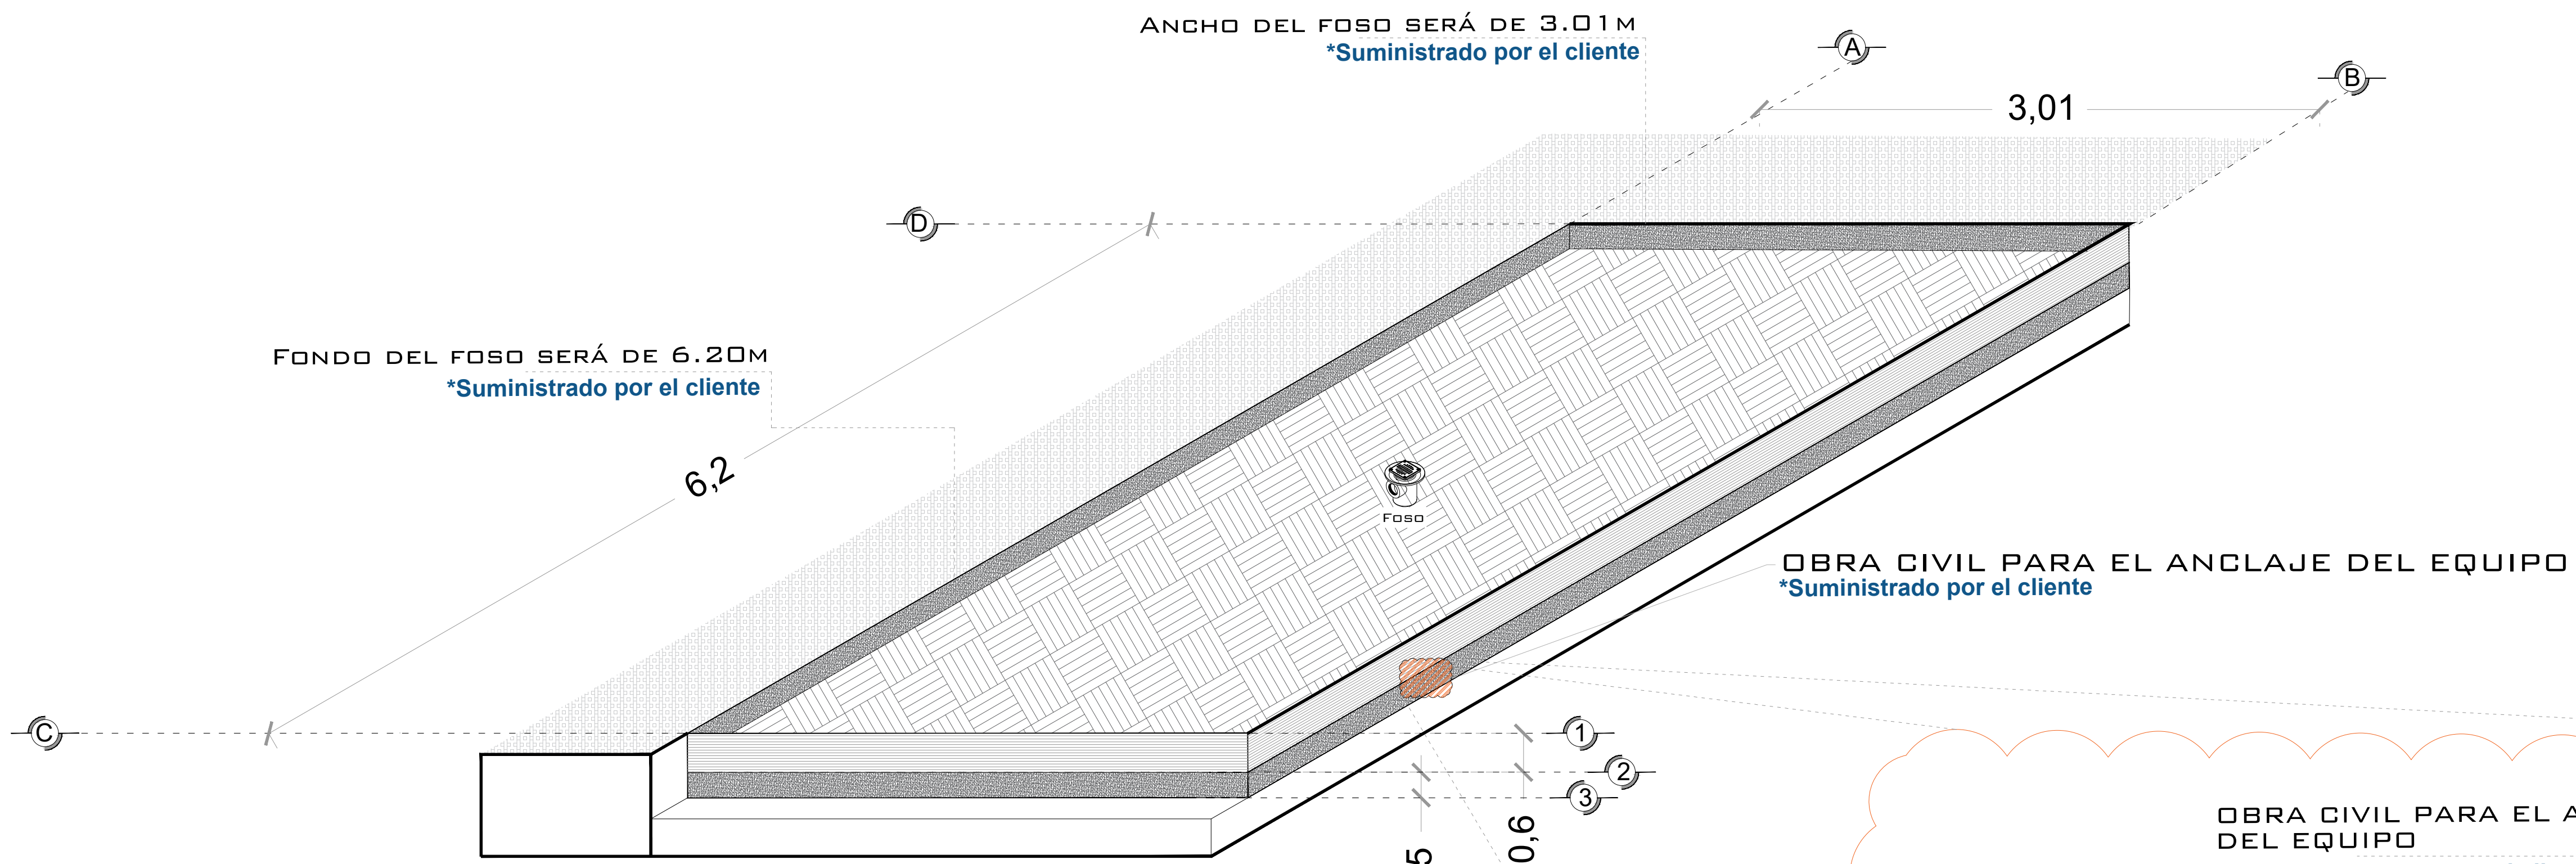

NOTAS

LAS DIMENSIONES DE CLARO DE ELEVADOR DEBERÁN COINCIDIR CON LAS DIMENSIONES DE ENTREPISO Y CADA UNA DE LAS ESTACIONES, ESTANDO TODO A PLOMO Y NIVELADO.

EL MURO DEBERÁ DE SOPORTAR Y DAR FIRMEZA A LA ESTRUCTURA DEL ELEVADOR. SE REQUIERE QUE EL ÁREA DONDE SE COLOQUEN LOS SOPORTES SEA UN MURO COMPLETO DE CONCRETO SI NO ES ASÍ, EL ÁREA DE CONEXIÓN DEBERÁ DE SERLO EMPLEÁNDOSE PARA ELLO UNA TRABE O CADENA DE CERRAMIENTO REFORZADA CON UN PERALTE MÍNIMO DE 15CM.
 DE SER POSIBLE SE DEBERÁN DE COLOCAR SOBRE EL MURO, EN EL ÁREA DONDE SE SITUARÁN LOS SOPORTES PLACAS DE ACERO DE 5" X 4" X 3/8" PARA UNA MEJOR FIJACIÓN DE LA ESTRUCTURA, LAS CUALES SE COLOCARÁN EN EL MOMENTO DE SER COLADO EL ELEMENTO DE CONCRETO.
 DE NO COLOCAR LAS PLACAS, SE PROCEDERÁ A COLOCAR TAQUETES EXPANSIVOS, LAS CUALES AL IGUAL QUE LAS PLACAS DEBERÁN DE IR EN UN MURO O ELEMENTO DE CONCRETO. CUALQUIERA DE LOS DOS PROCEDIMIENTOS, SE EMPLEARÁ EN EL ANCLAJE SUPERIOR Y EN LOS ENTREPISOS EXISTENTES.

DE CLIENTE: 22230 ELEVACION: 4.00M
 RAZON SOCIAL: CORPORATIVO INGUIDA S.A.P.I. DE C.V. No. DE NIVELES: 2EST
 NOMBRE: CORPORATIVO INGUIDA S.A.P.I. DE C.V. CARGA: 3500KG
 UBICACIÓN: CALLE JOSE MARIA GUTIERREZ ESTRADA, LOMAS VERDES NAUCALPAN DE JUAREZ MEX. TUBERÍA: GRUESA
 ELEVADOR: PLATAFORMA AUTOS UH: 10HP




VENDEDOR FIRMA: ING. MAURICIO COMPAGNY B.

FIRMA:

REVISIÓN	FECHA	OBSERVACIÓN
0	13/10/2020	LIBERACIÓN DE GUÍA MECÁNICA

TecnoRampa
 MEX-001L
 OBRA CIVIL


DESCRIPCIÓN DE EQUIPO

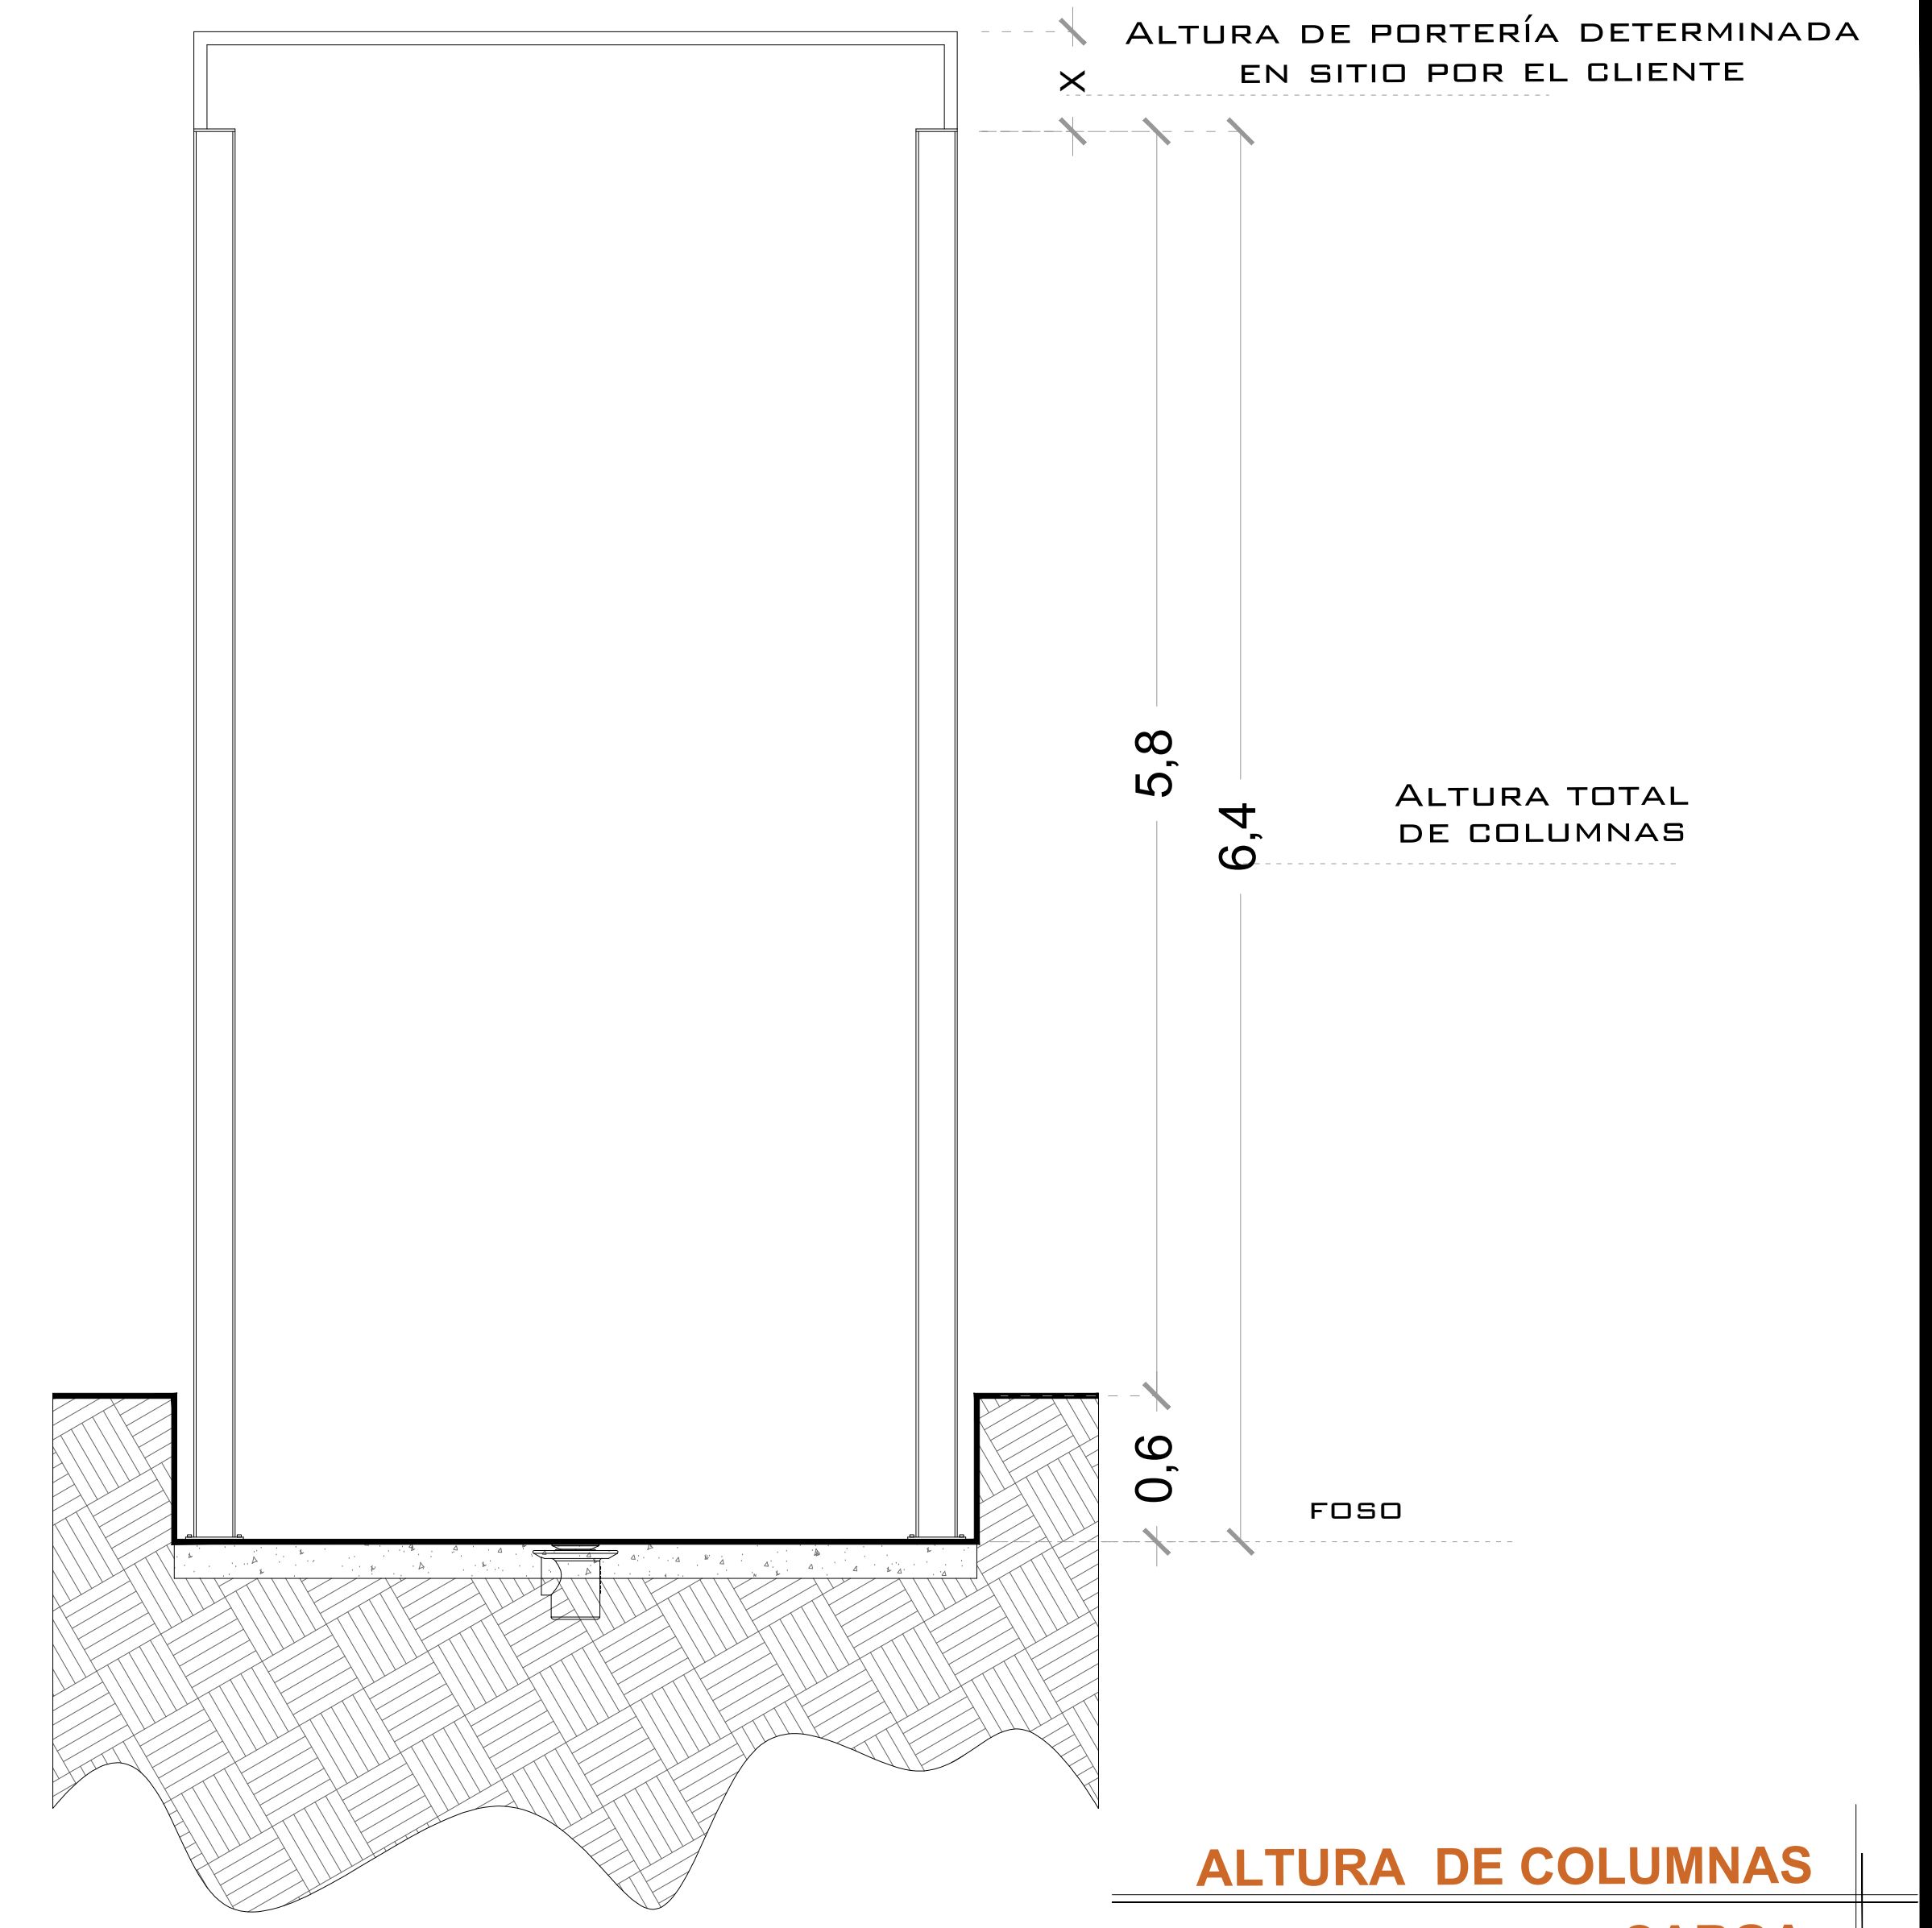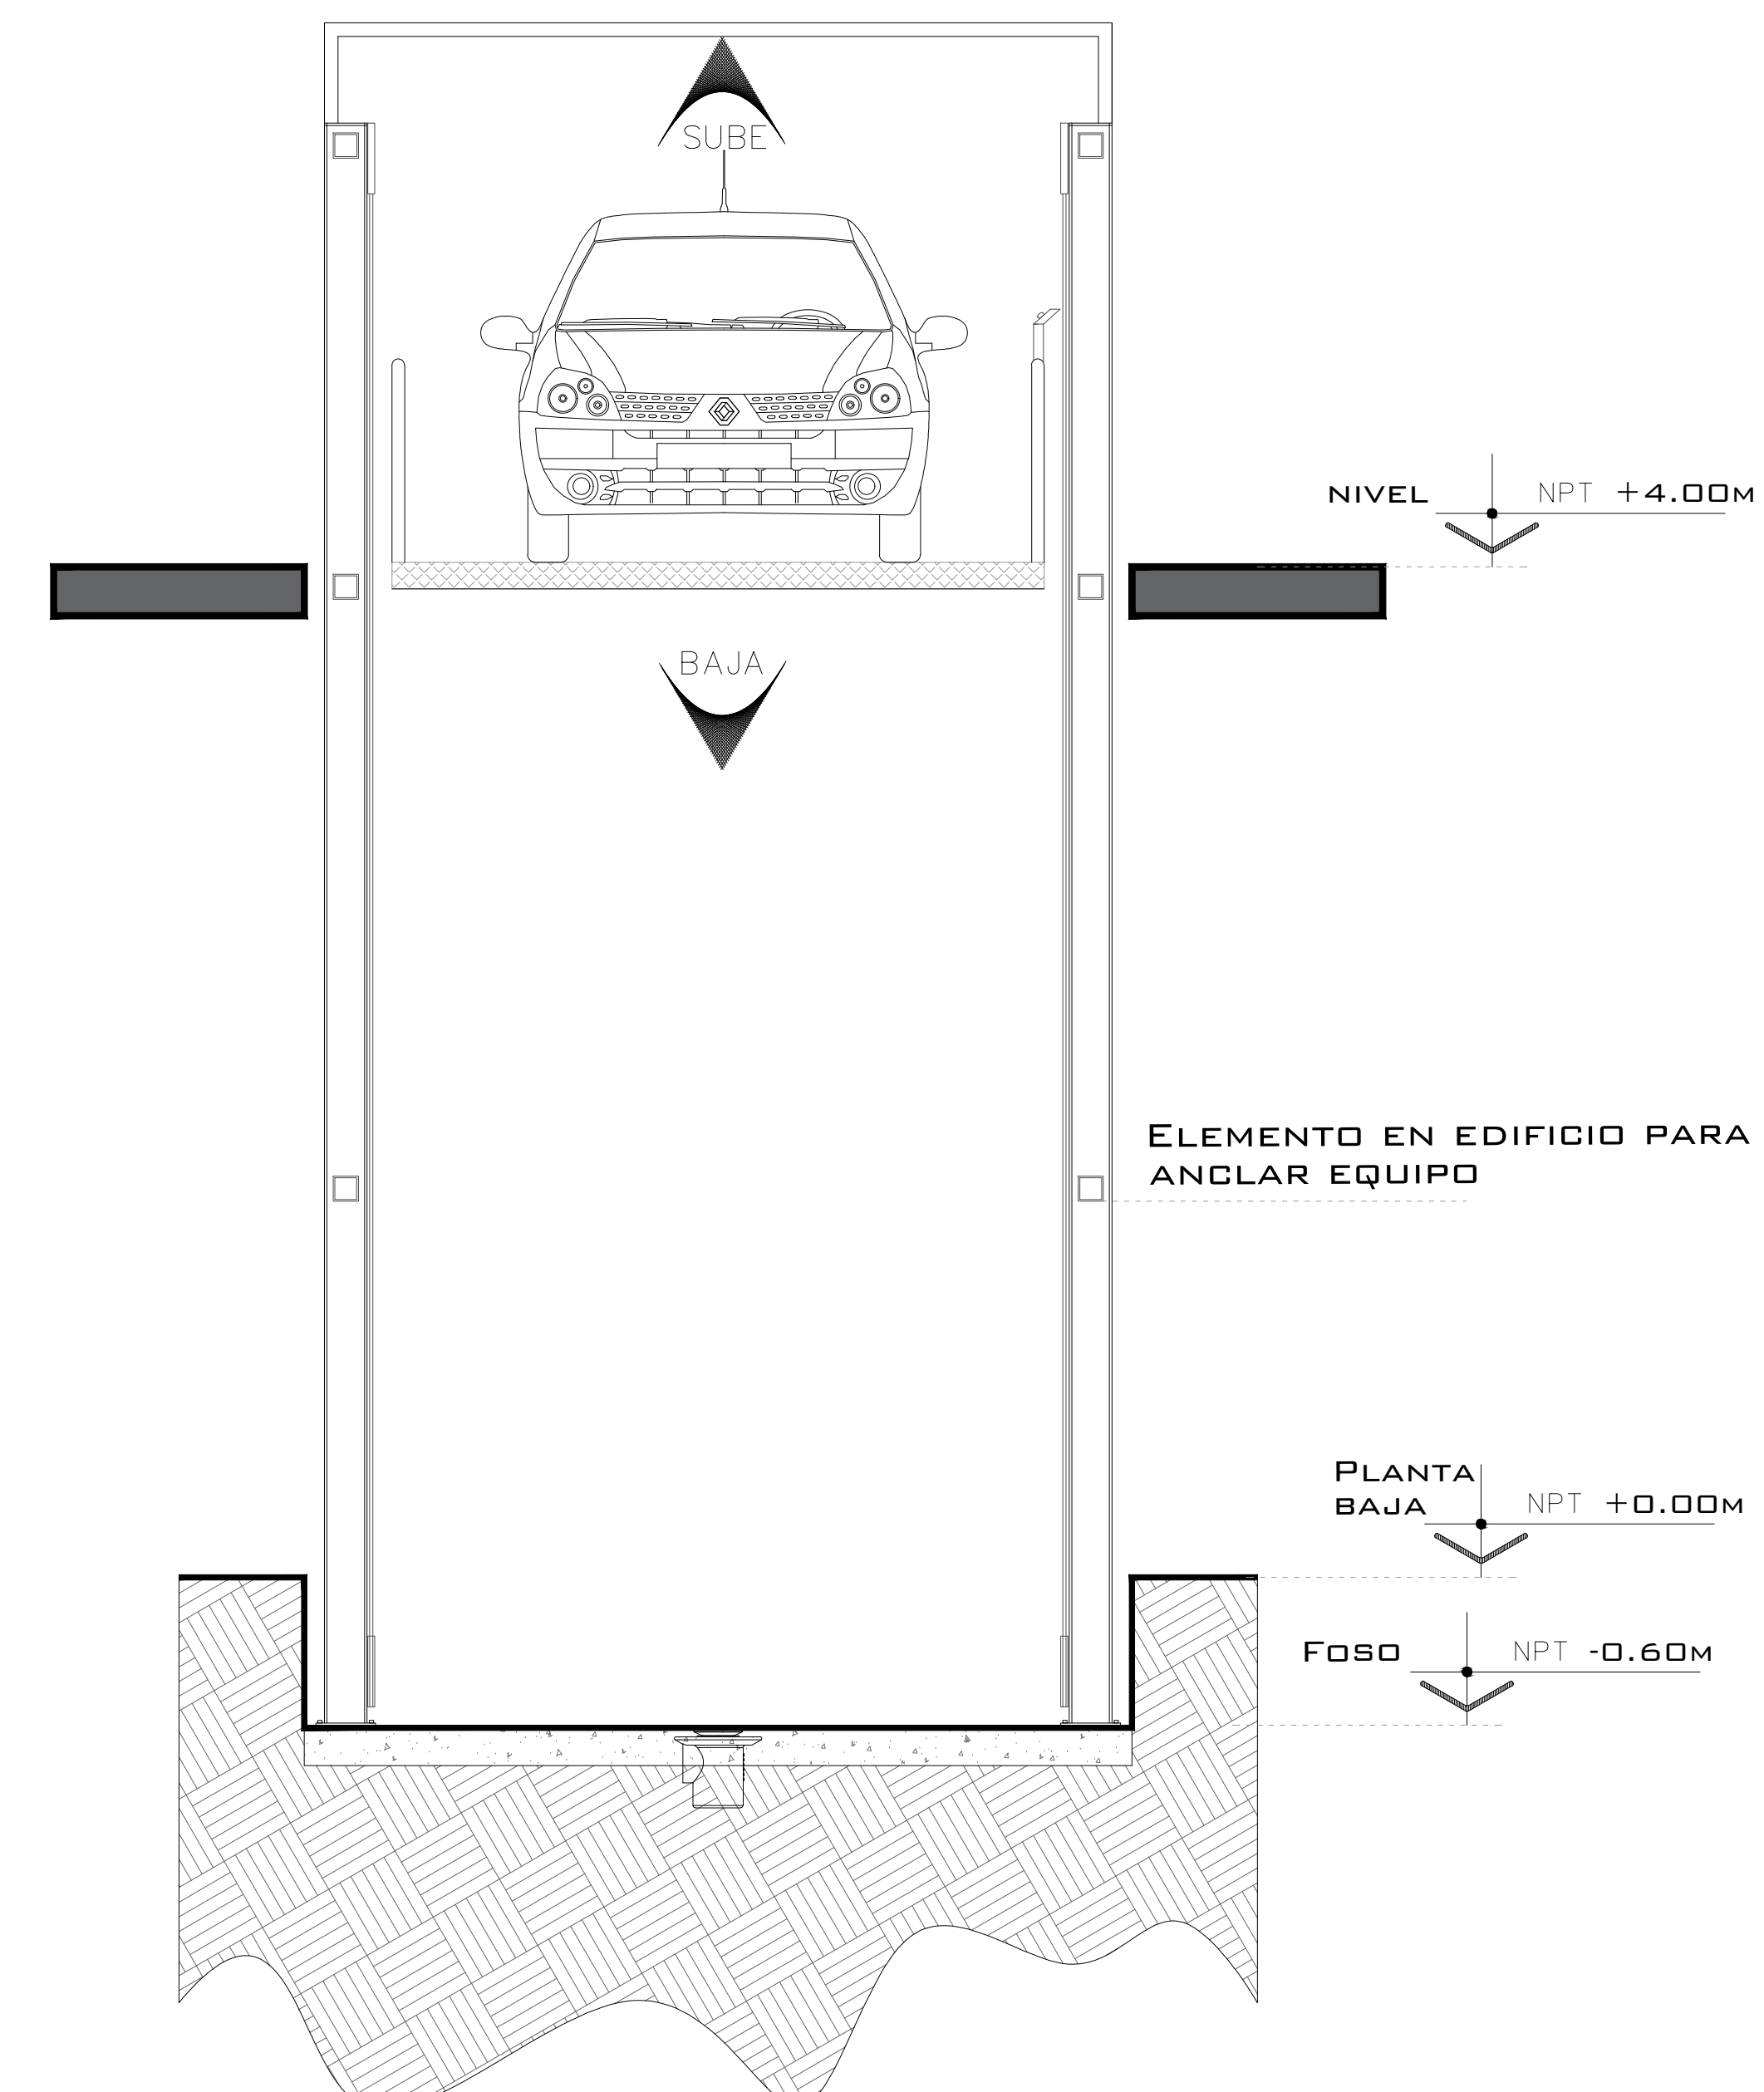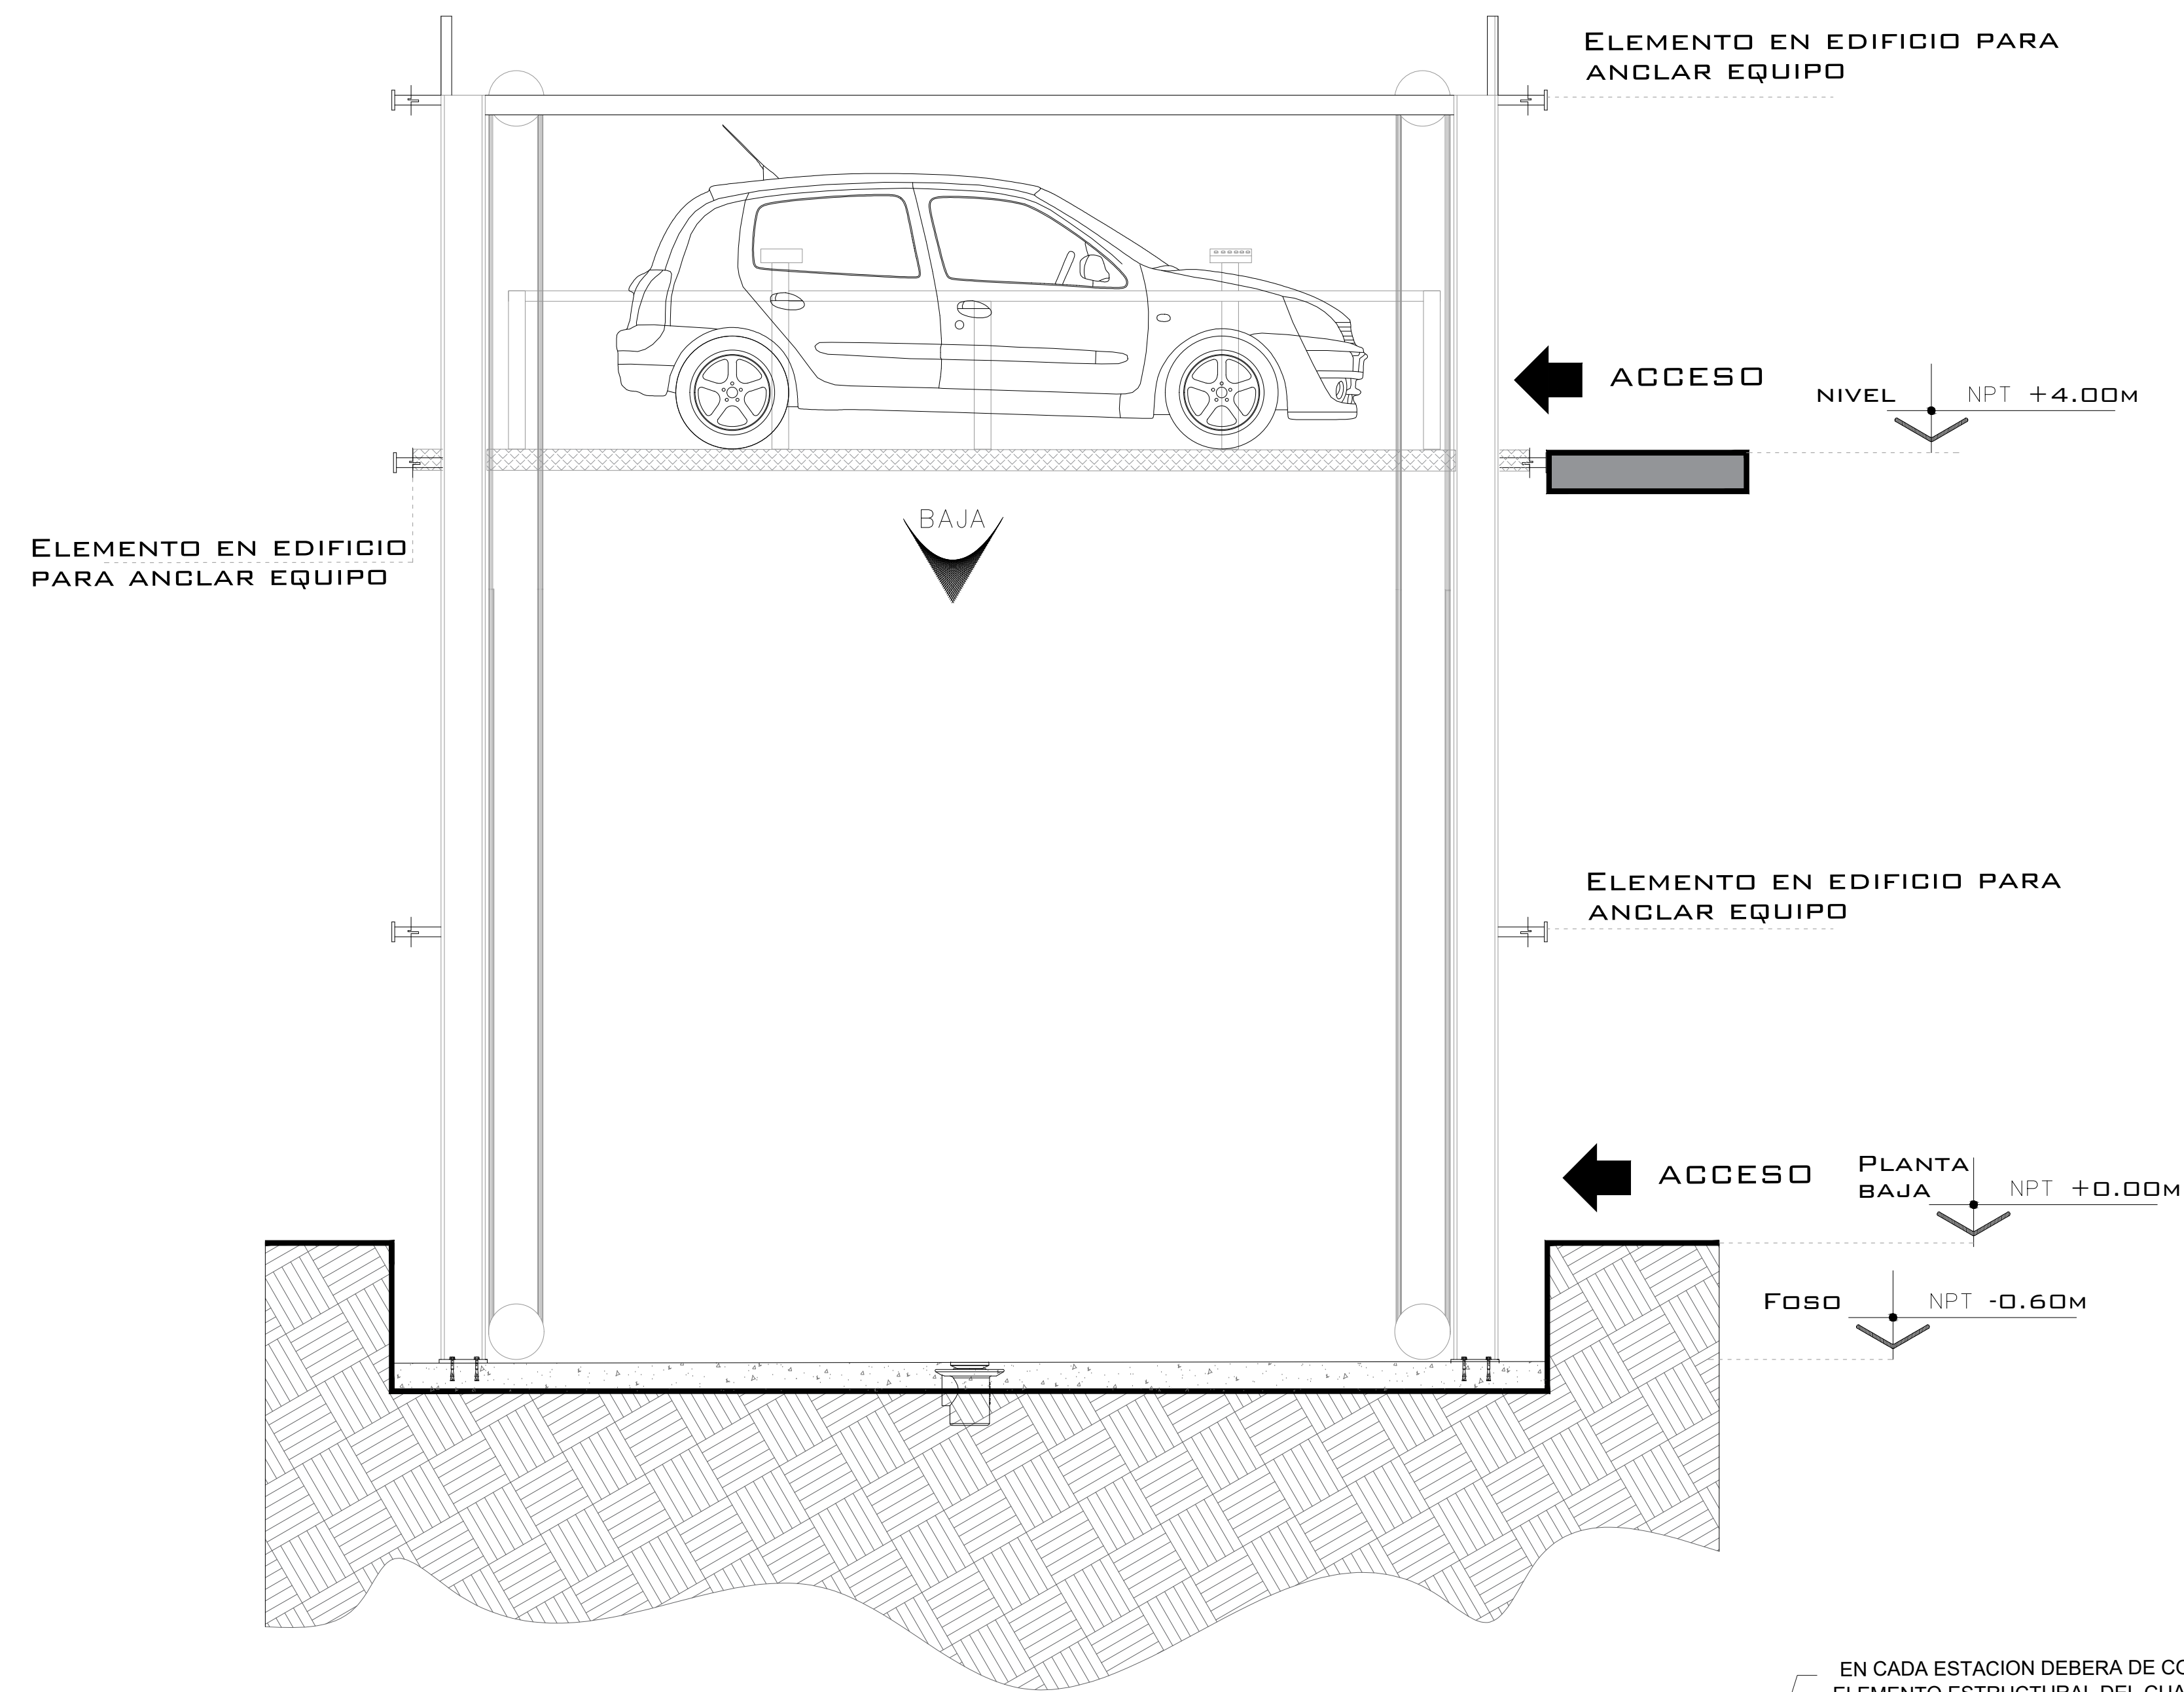


ELEVADOR DE AUTOS LATERAL

ELEVADOR DE AUTOS FRONTAL


EN CADA ESTACION DEBERA DE CONTAR CON UN ELEMENTO ESTRUCTURAL DEL CUAL SE PUEDA FIJAR EL EQUIPO, ASI MISMO COMO AL FINAL DE LAS COLUMNAS DEL MISMO.

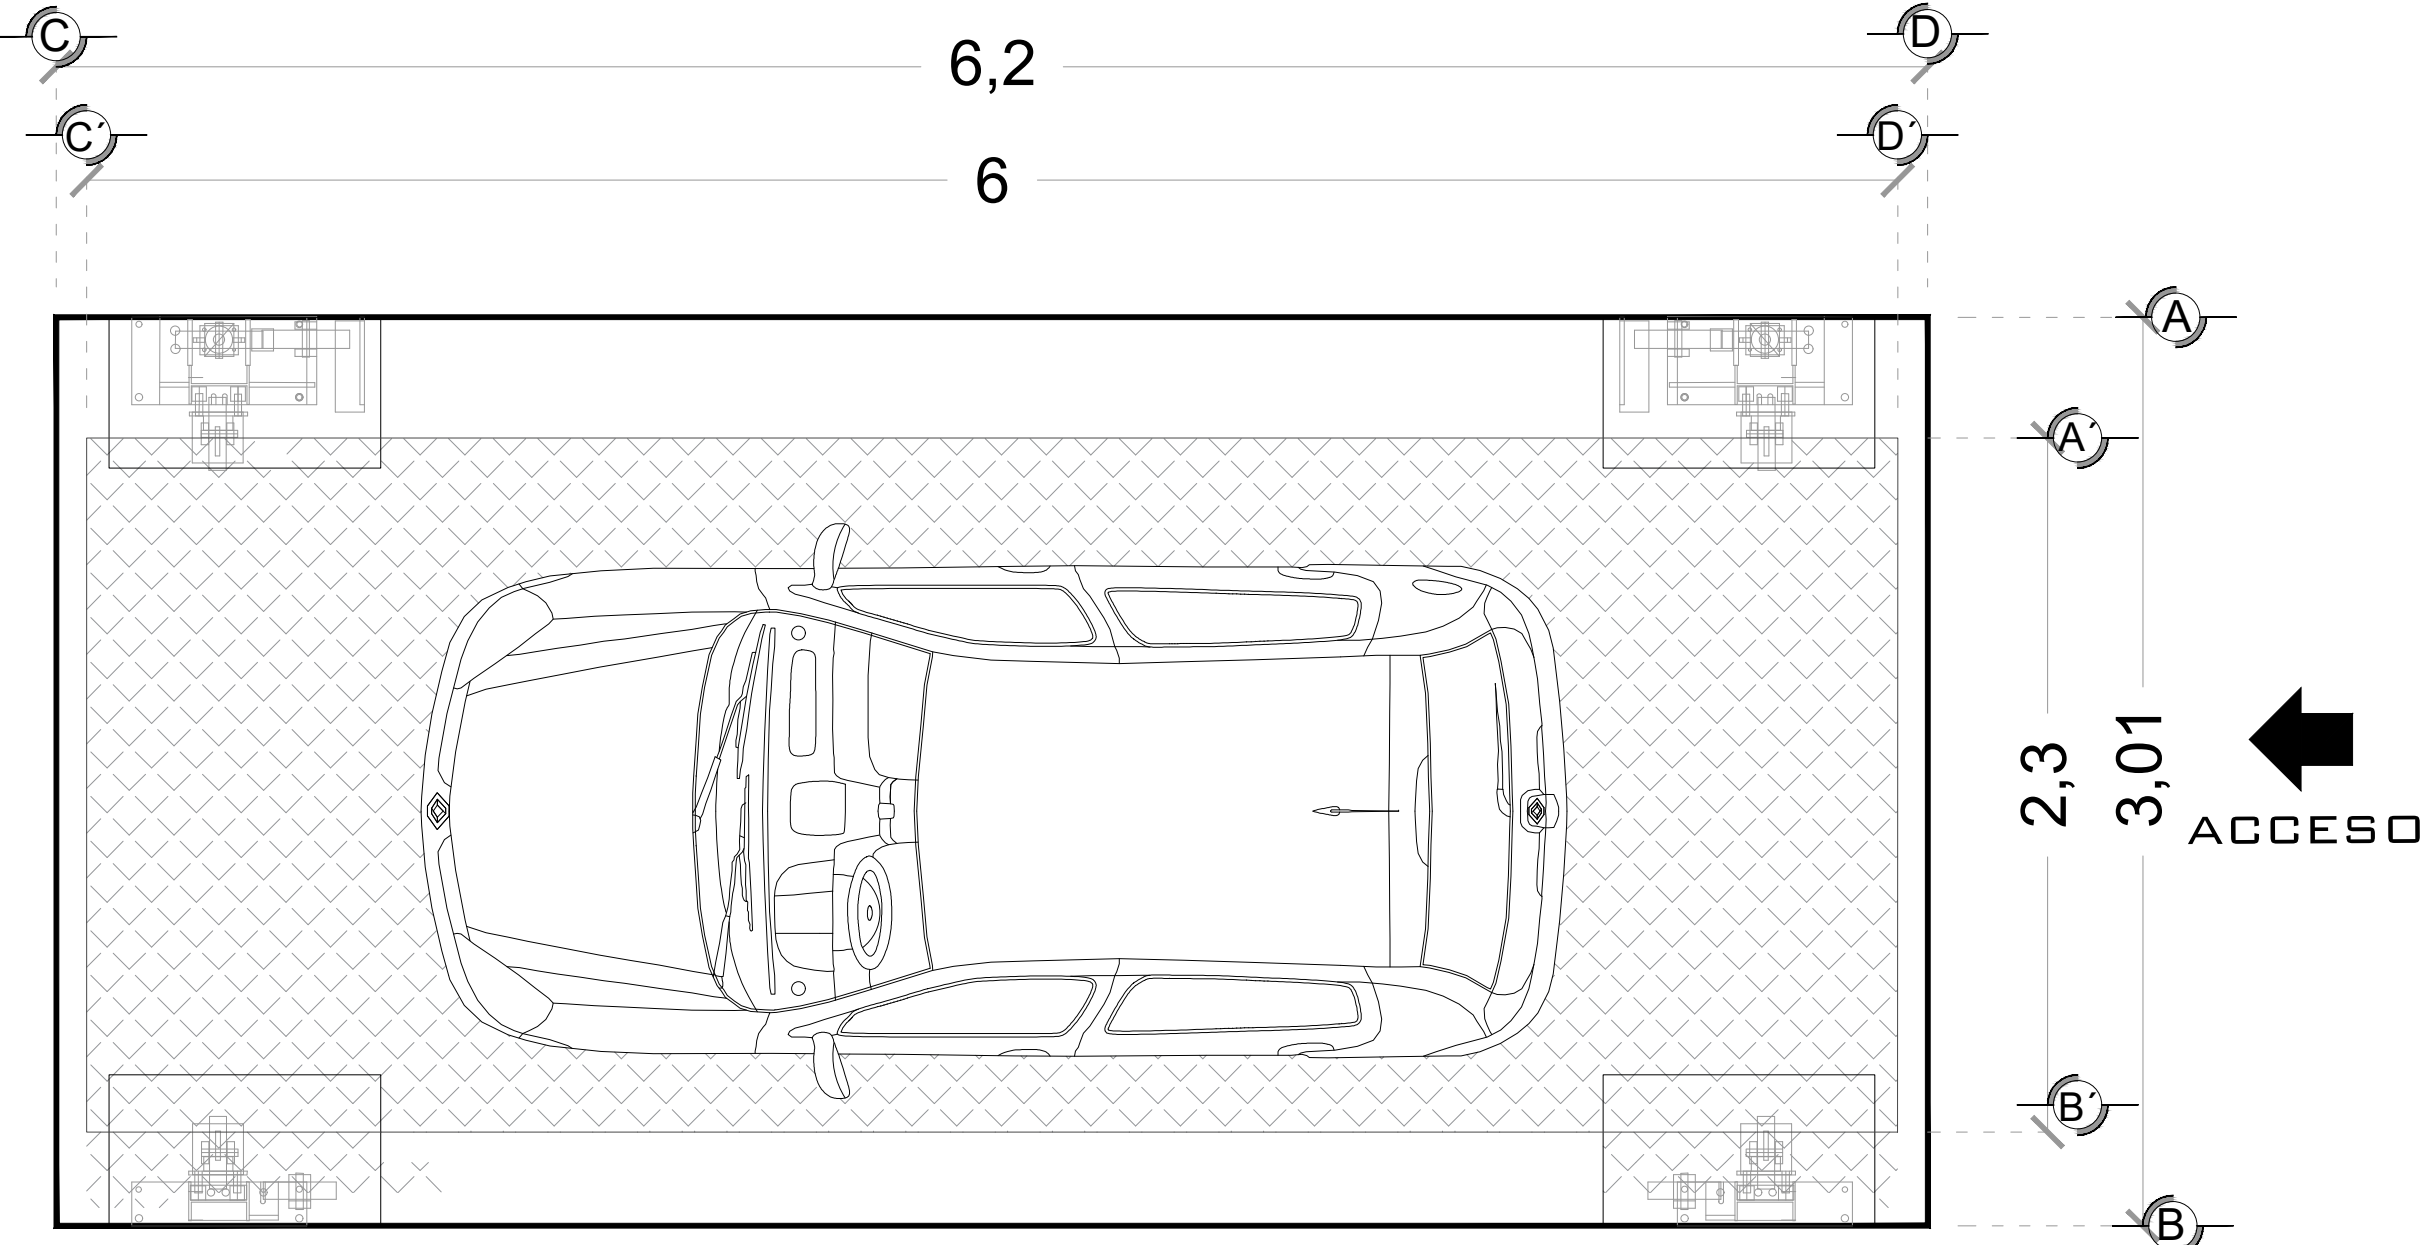

ELEVADOR DE AUTOS PLANTA

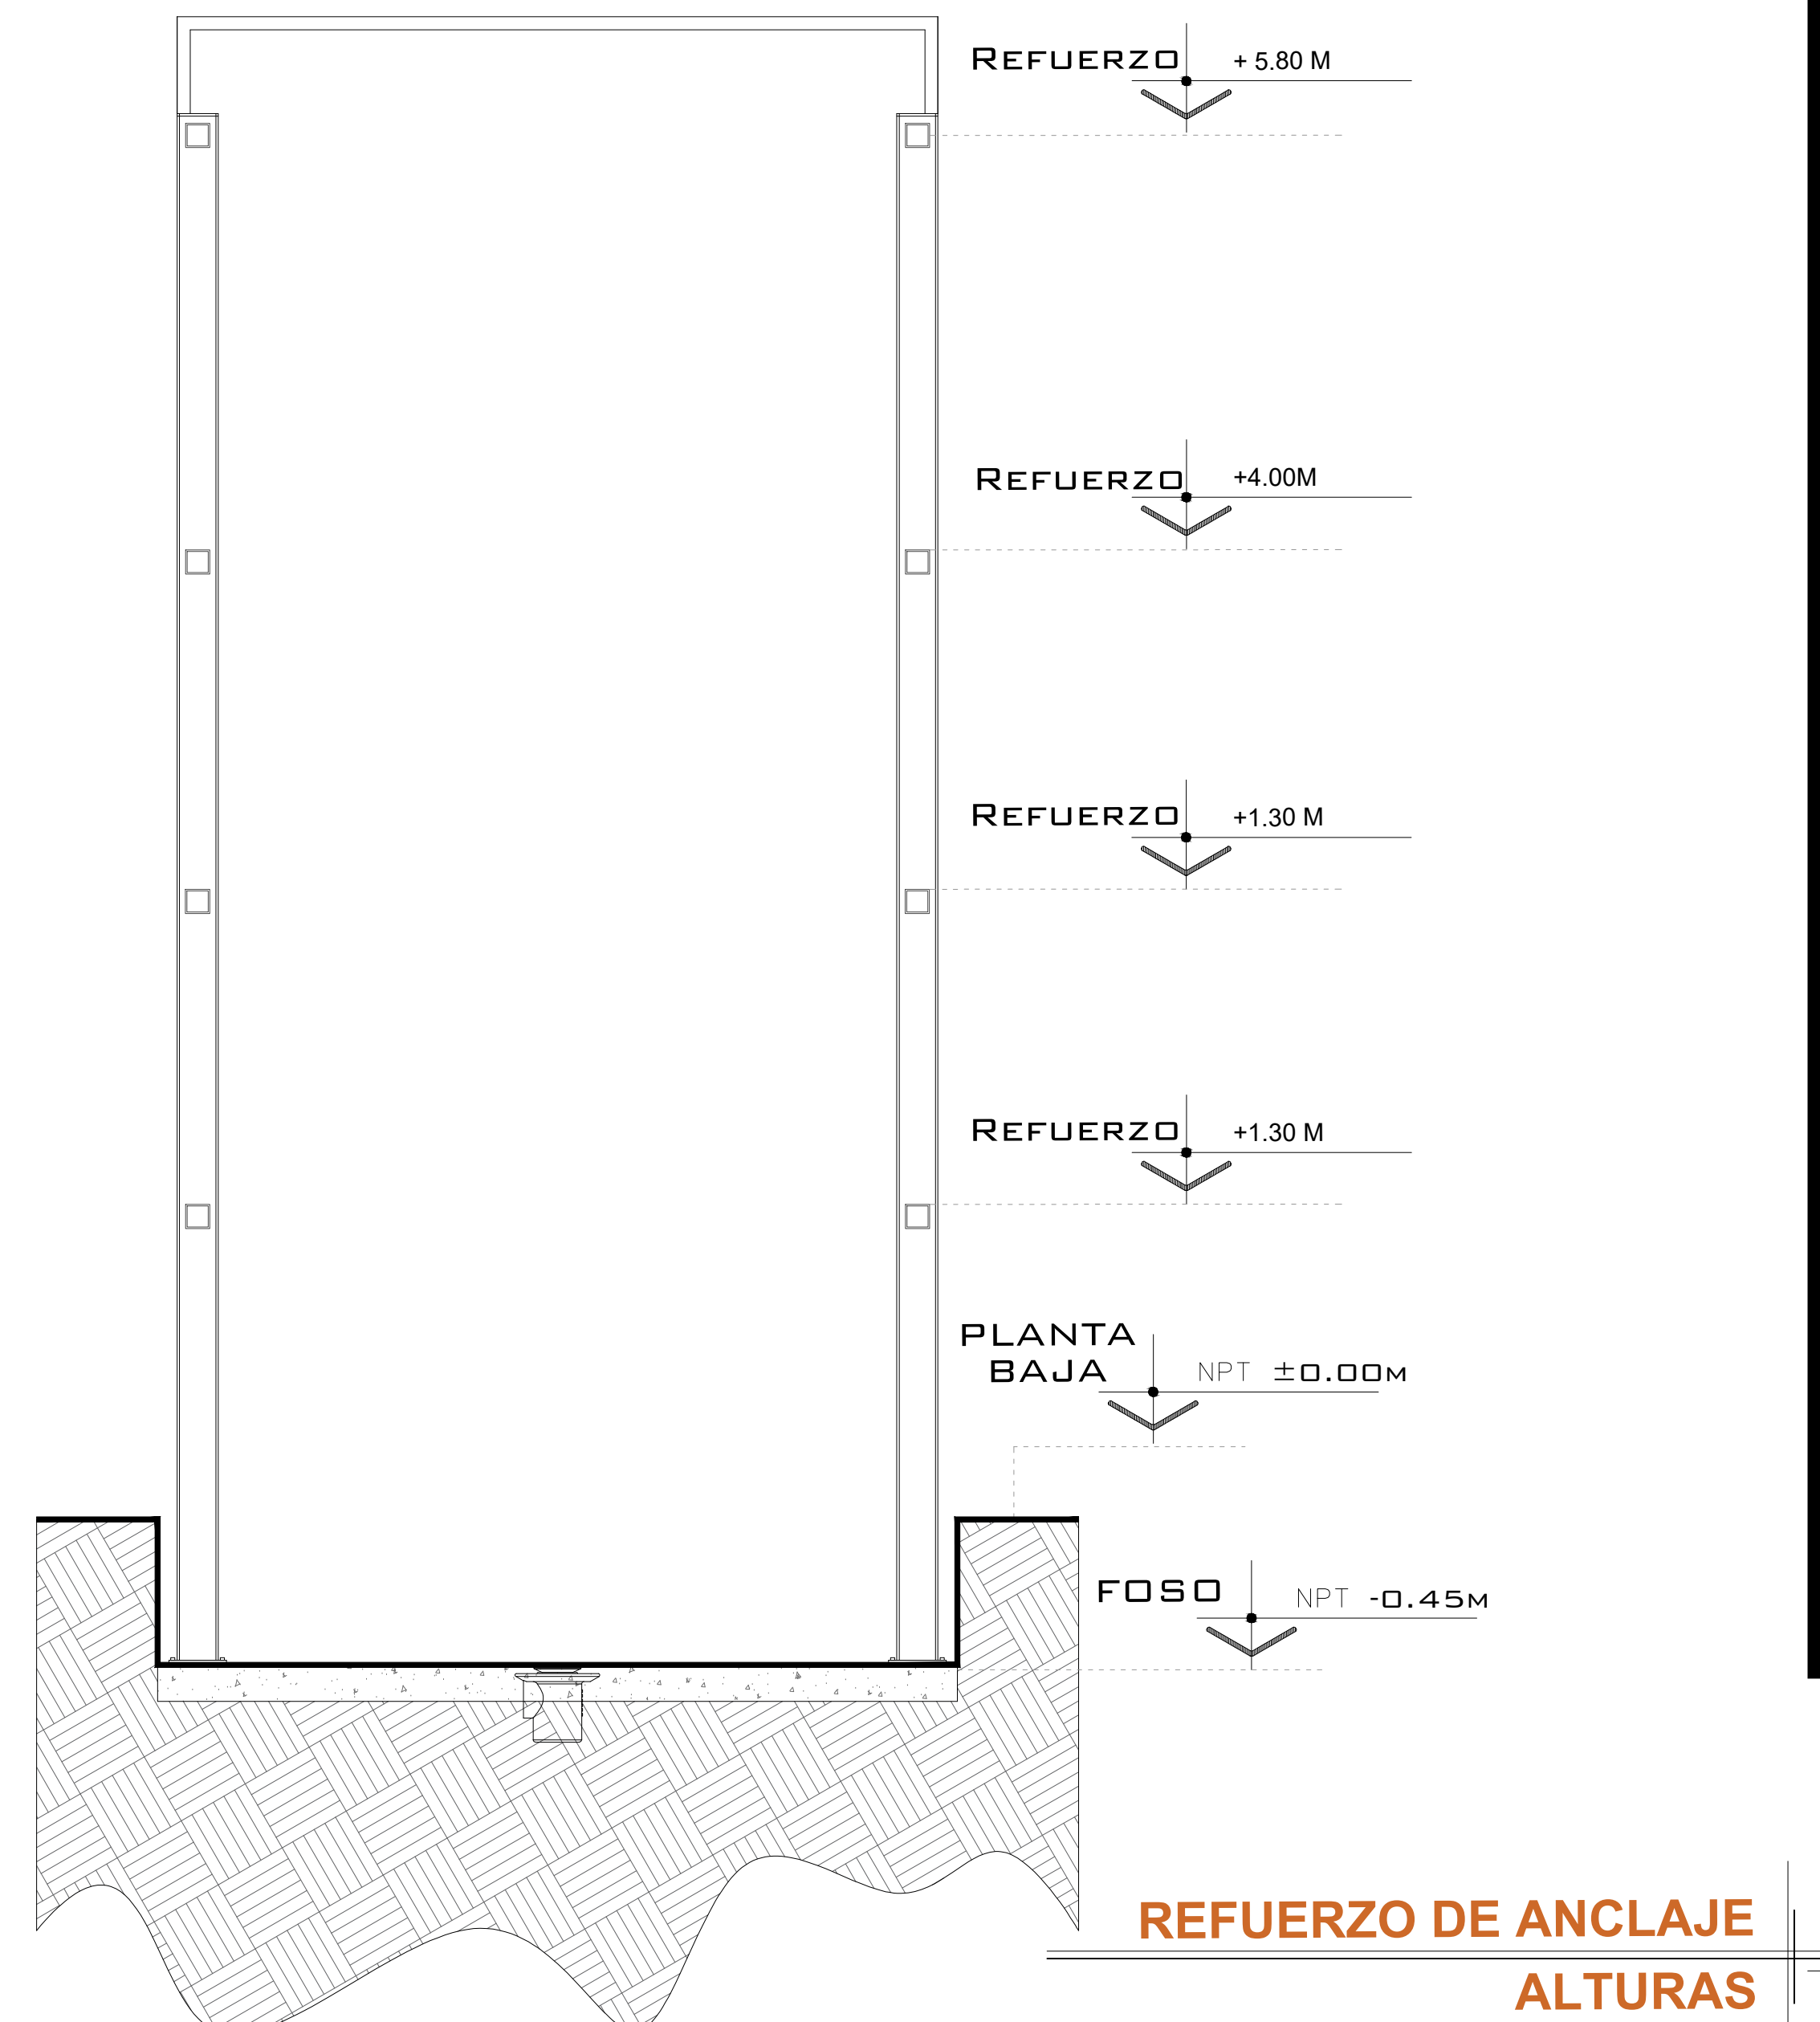

DETALLE DE FIJACION

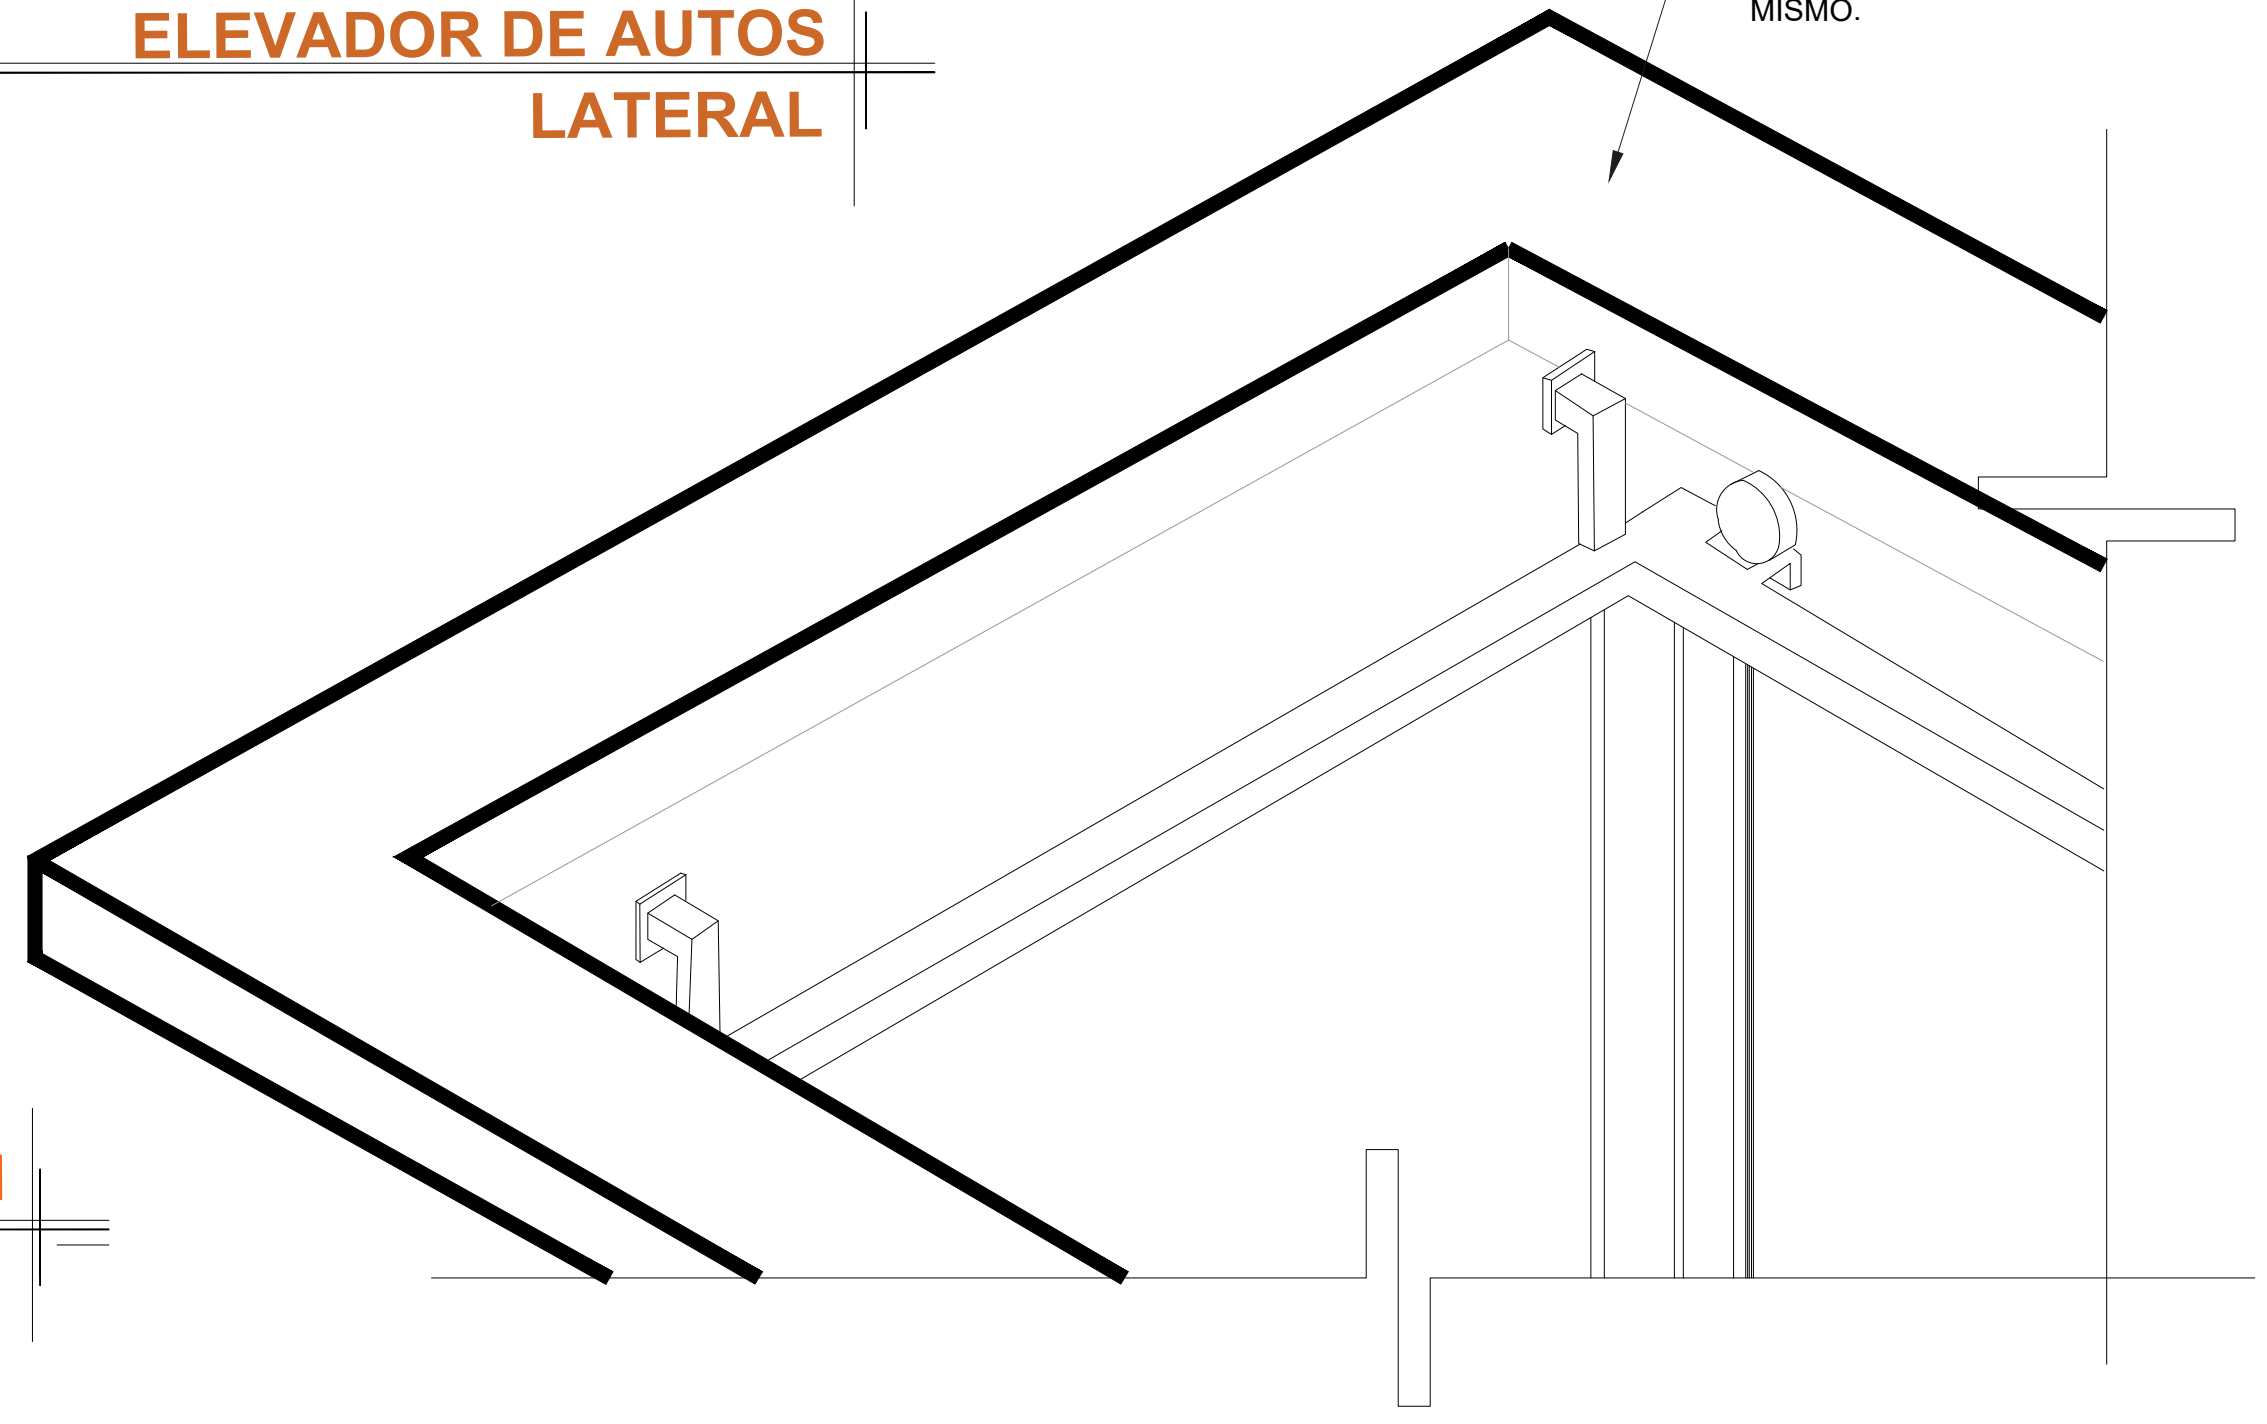

NOTAS

Empty box for notes.

# DE CLIENTE:	22230	ELEVACION:	4.00M
RAZON SOCIAL:	CORPORATIVO INGUIDA S.A.P.I. DE C.V.	No. DE NIVELES	2EST
NOMBRE:	CORPORATIVO INGUIDA S.A.P.I. DE C.V.	CARGA:	3500KG
UBICACIÓN:	CALLE JOSE MARIA GUTIERREZ ESTRADA, LOMAS VERDES NAUCALPAN DE JUAREZ MEX.	TUBERÍA:	GRUESA
ELEVADOR :	PLATAFORMA AUTOS	UH :	10HP

VENDEDOR FIRMA: ING. MAURICIO COMPAGNY B.

FIRMA: _____

REVISIÓN	FECHA	OBSERVACIÓN
0	13/10/2020	LIBERACIÓN DE GUÍA MECÁNICA

TecnoRampa

MEX-002L

EQUIPO

UNIDAD HIDRÁULICA

PARA EL FUNCIONAMIENTO DEL ELEVADOR ES NECESARIA UNA UNIDAD HIDRÁULICA, LA CUAL NO ESTÁ CONTEMPLADA DENTRO DEL CLARO DEL ELEVADOR, SE LE DA LA OPCIÓN AL CLIENTE QUE DECIDA EL LUGAR DE LA UNIDAD. SE REQUIERE COLOCAR UN NICHOS PARA ALOJAR LA UNIDAD HIDRÁULICA Y EL CONTROL ELÉCTRICO TENIENDO UN ACCESO PARA SU MANTENIMIENTO.

LA UNIDAD HIDRÁULICA Y CONTROL ELÉCTRICO DEBERÁN SER INSTALADOS Y UBICARSE EN UN LUGAR LIBRE DE POLVO, LÍQUIDOS E INCLEMENCIAS DEL TIEMPO, EVITANDO QUE SE CONTAMINE EL ACEITE Y SE PIERDA LA GARANTÍA DEL EQUIPO.

EL RECORRIDO DEL TUBING NO DEBE SER MAYOR A 5.00M LINEALES

CENTRO DE CARGA Y ALIMENTACIÓN TRIFÁSICA A 220 VCA, CON NEUTRO Y TIERRA FÍSICA, CON BREAK TERMOMAGNETICO DE PROTECCIÓN 40 AMP, EXCLUSIVO PARA EL ELEVADOR

- CALIBRE DEL CABLE 8 AWG PARA DISTANCIAS HASTA DE 10.00M.
- CALIBRE 6 AWG PARA DISTANCIAS HASTA DE 15.00M.
- PARA DISTANCIAS MAYORES A 15.00M CONTEMPLAR EL CALCULO DE CORRIENTE PARA EVITAR CAÍDA DE TENSIÓN

DUCTO TOTALMENTE RECTO DE Ø 3" PARA CANALIZACIÓN DE SISTEMA HIDRÁULICO.


POR SEGURIDAD NO DEBERÁ SER MANIPULADO POR PERSONAL NO AUTORIZADO.

AL HACER CASO OMISO DE LAS INDICACIONES YA DICTADAS Y TENGA ALGUNA FALLA EL EQUIPO, TECNORAMPA NO SE HARÁ RESPONSABLE DE ESTAS, ADEMÁS DE QUE EL AÑO DE GARANTÍA NO TENDRÍA COBERTURA PARA ESTOS DAÑOS.


DESCRIPCIÓN DE UNIDAD HIDRÁULICA	
UNIDAD HIDRAULICA	10HP
ALIMENTACION	220 VCA
NUMERO DE FASES	3
AMPERS DE CONSUMO	27
WATTS DE CONSUMO	7.4 KW
TIPO DE ACEITE	ISO 68

UNIDAD HIDRAULICA 10 HP


NOTAS

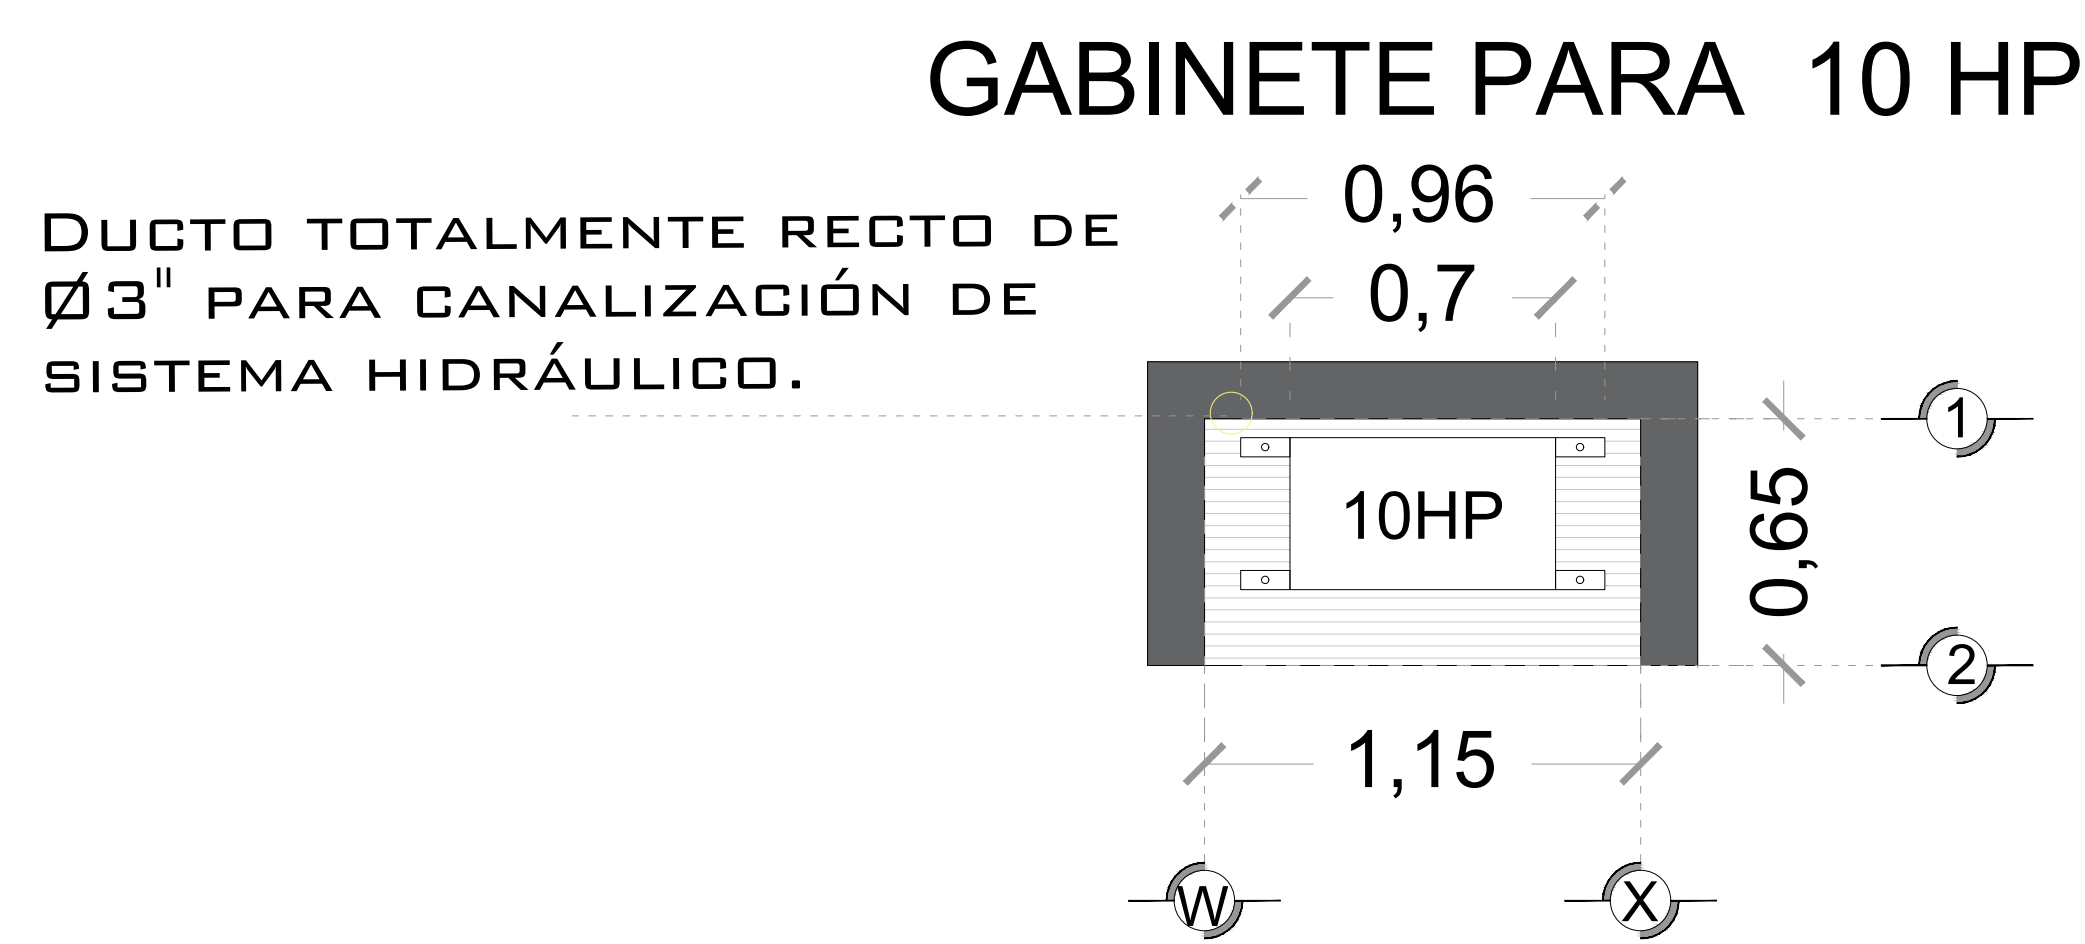


DESCRIPCION DE UNIDAD HIDRAULICA
GABINETE (VISTA PLANTA)

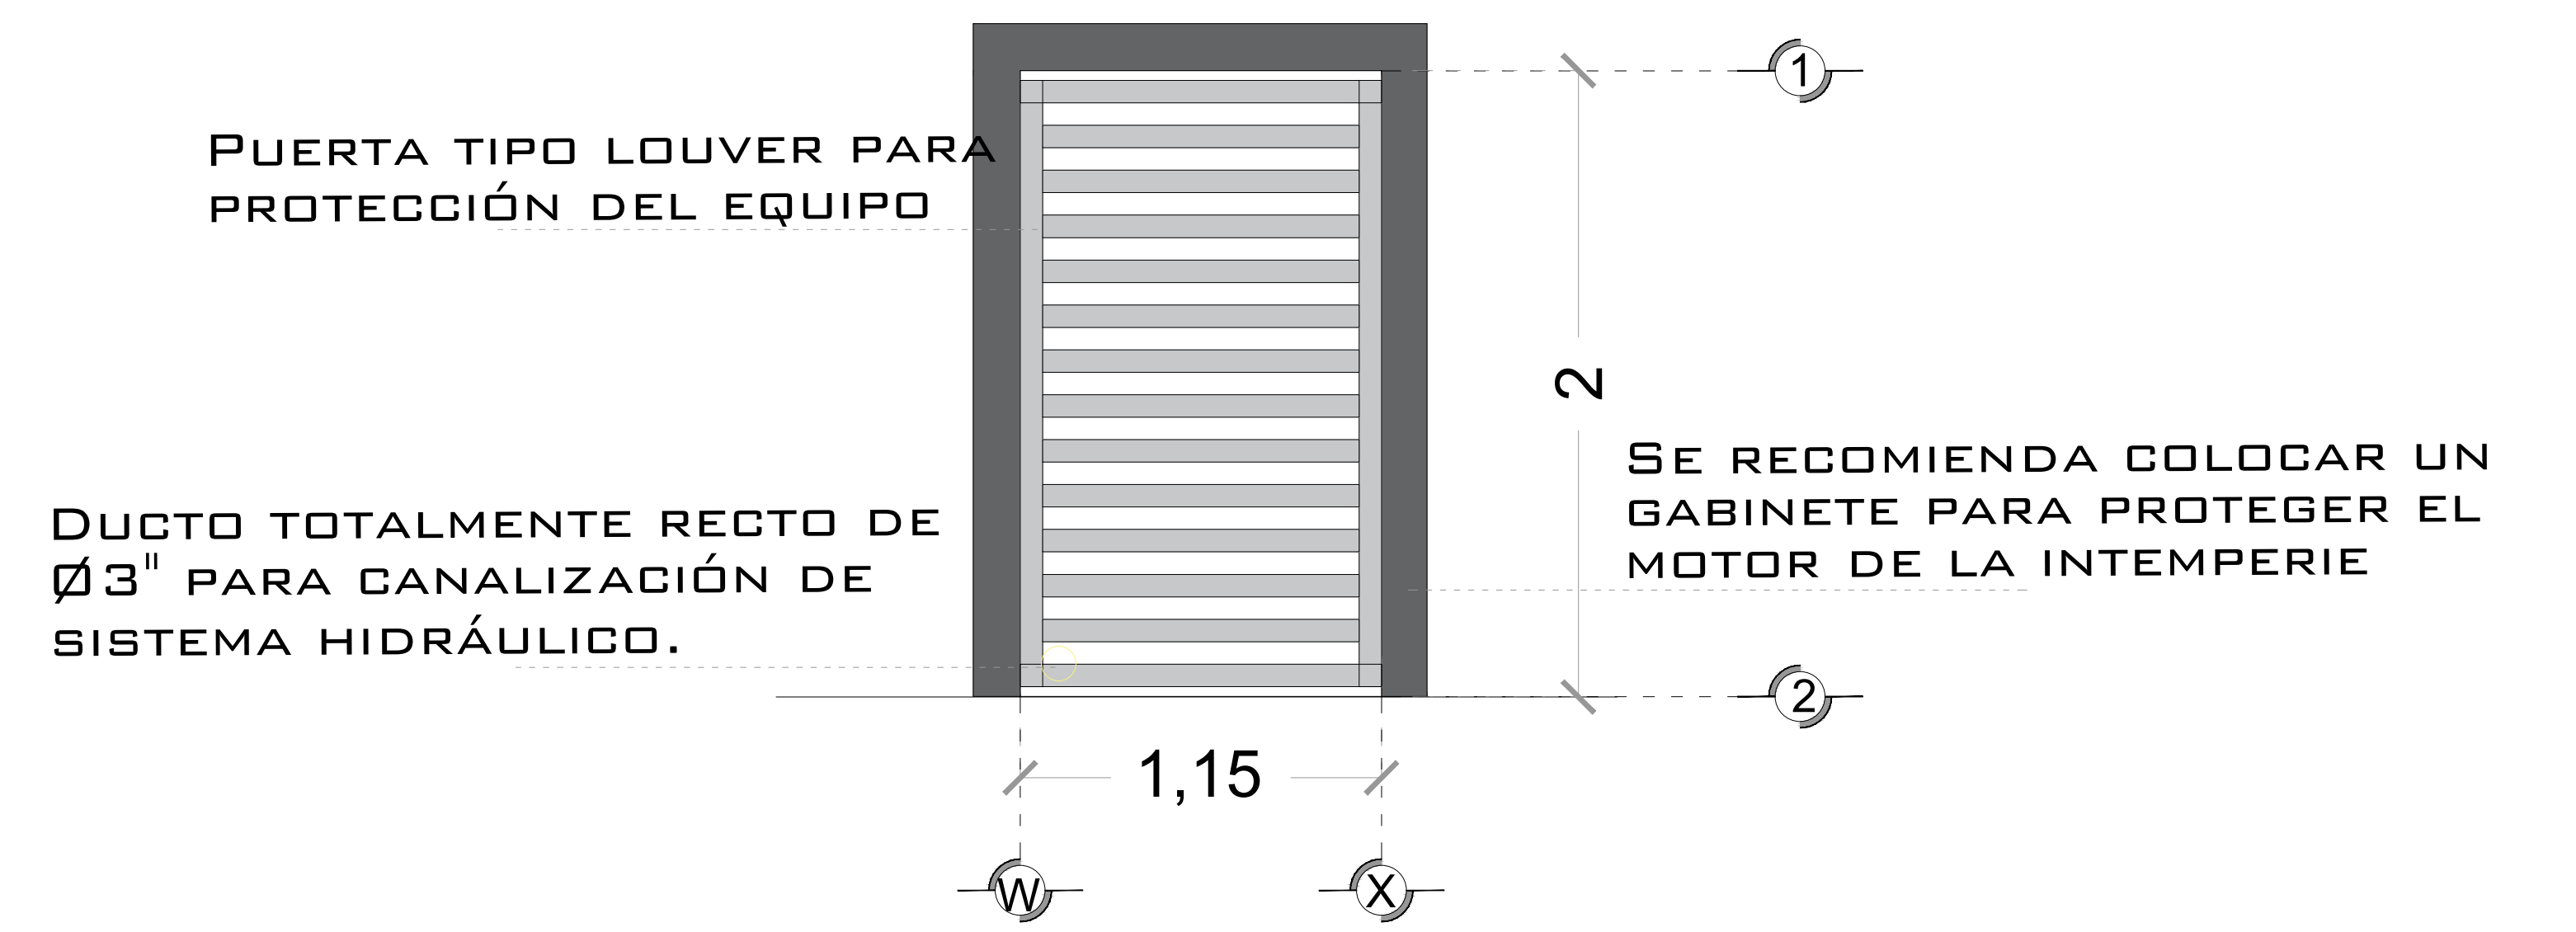


DESCRIPCION DE UNIDAD HIDRAULICA
GABINETE (VISTA FRONTAL)

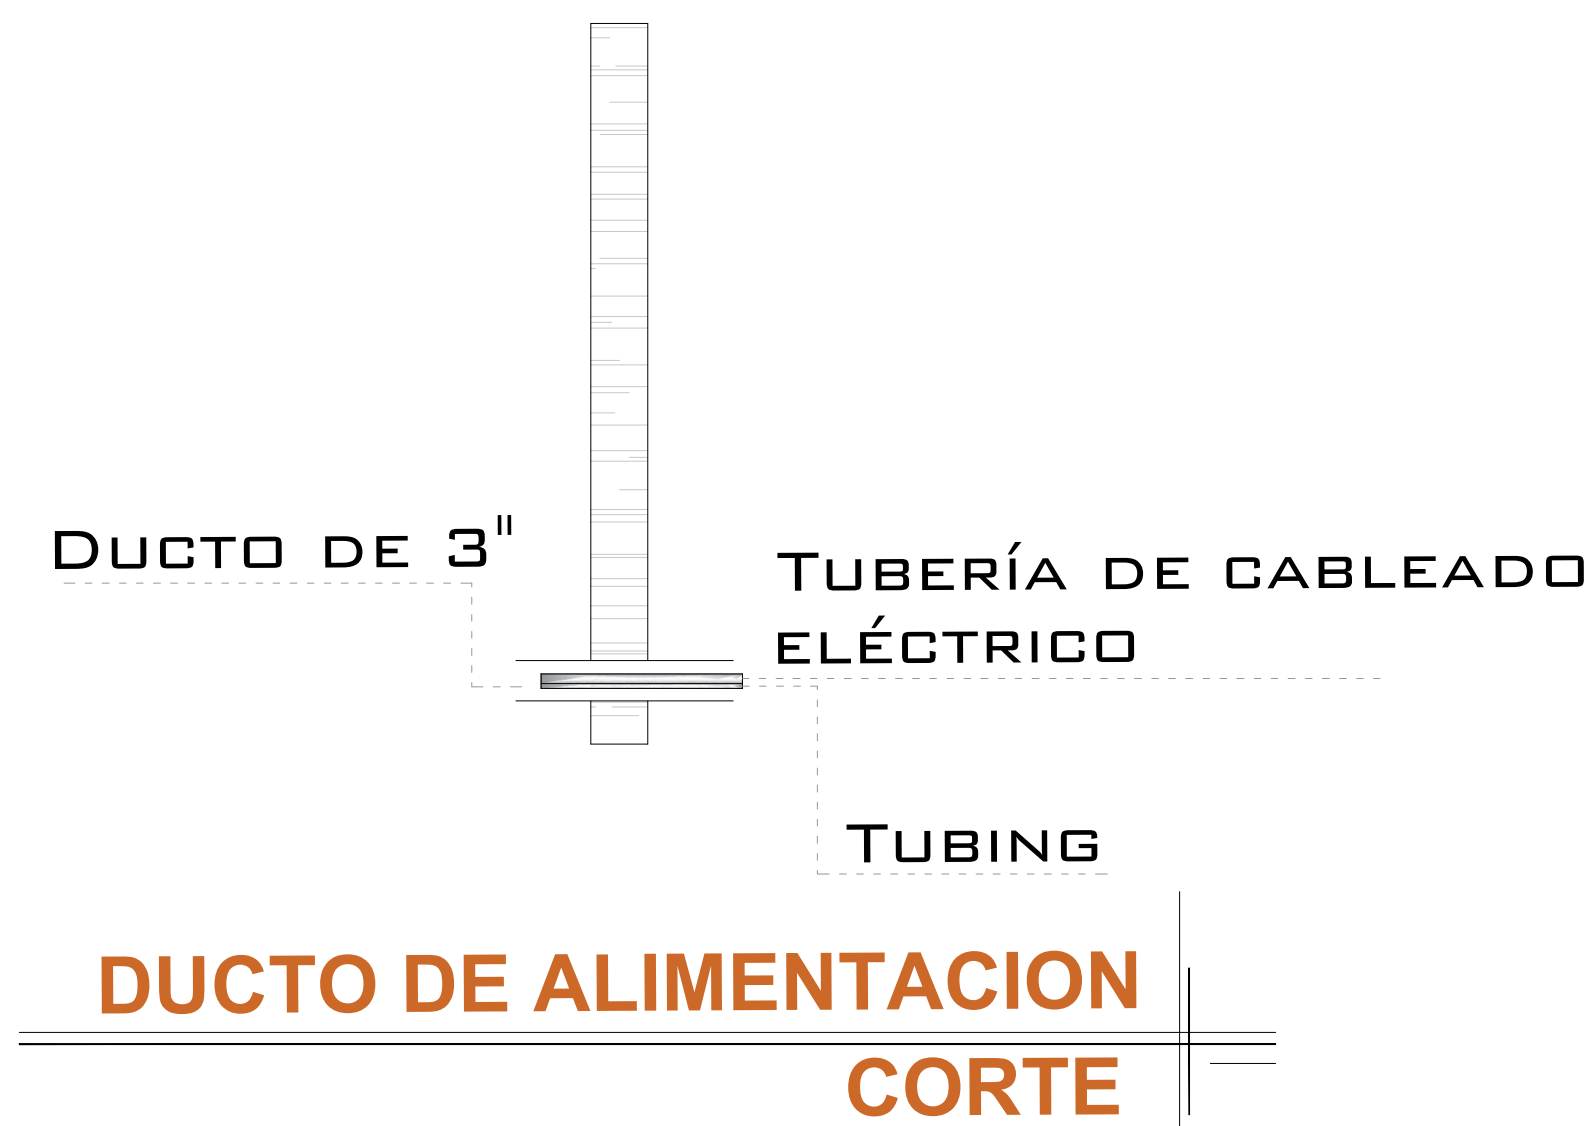

DUCTO DE ALIMENTACION
CORTE

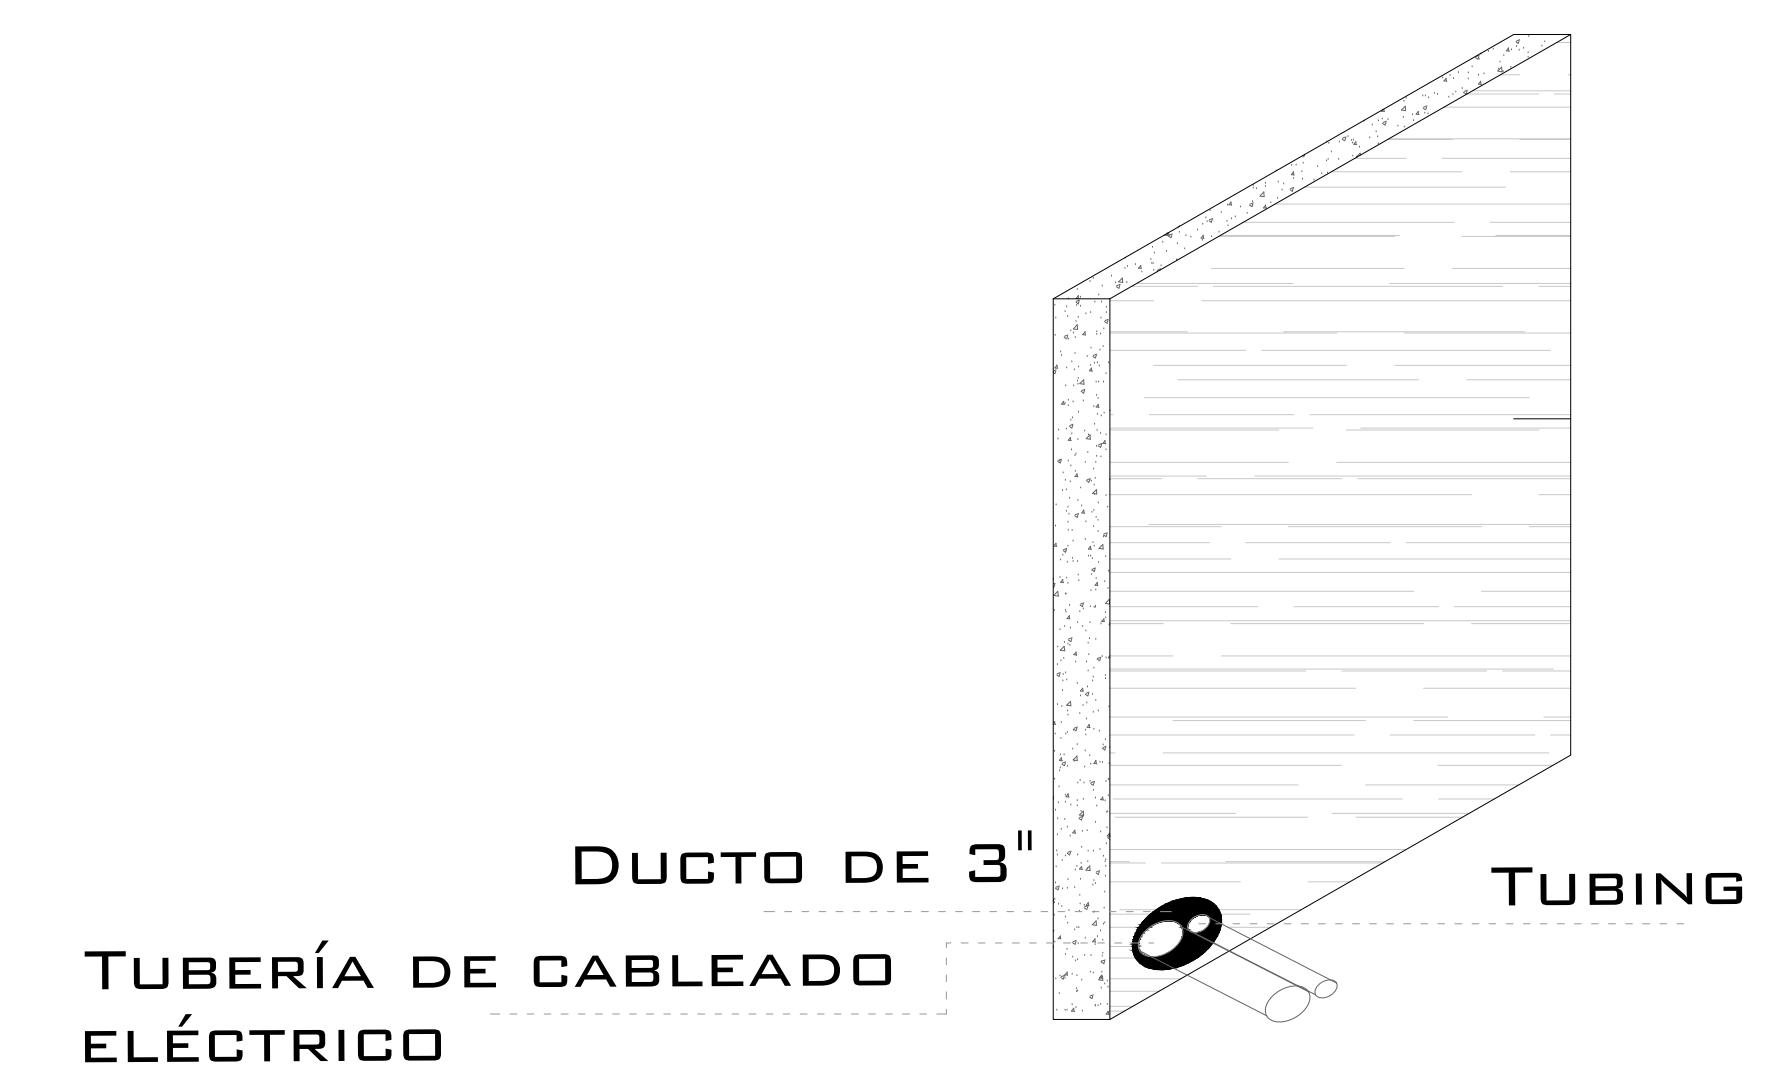

DUCTO DE ALIMENTACION
ISOMETRICO

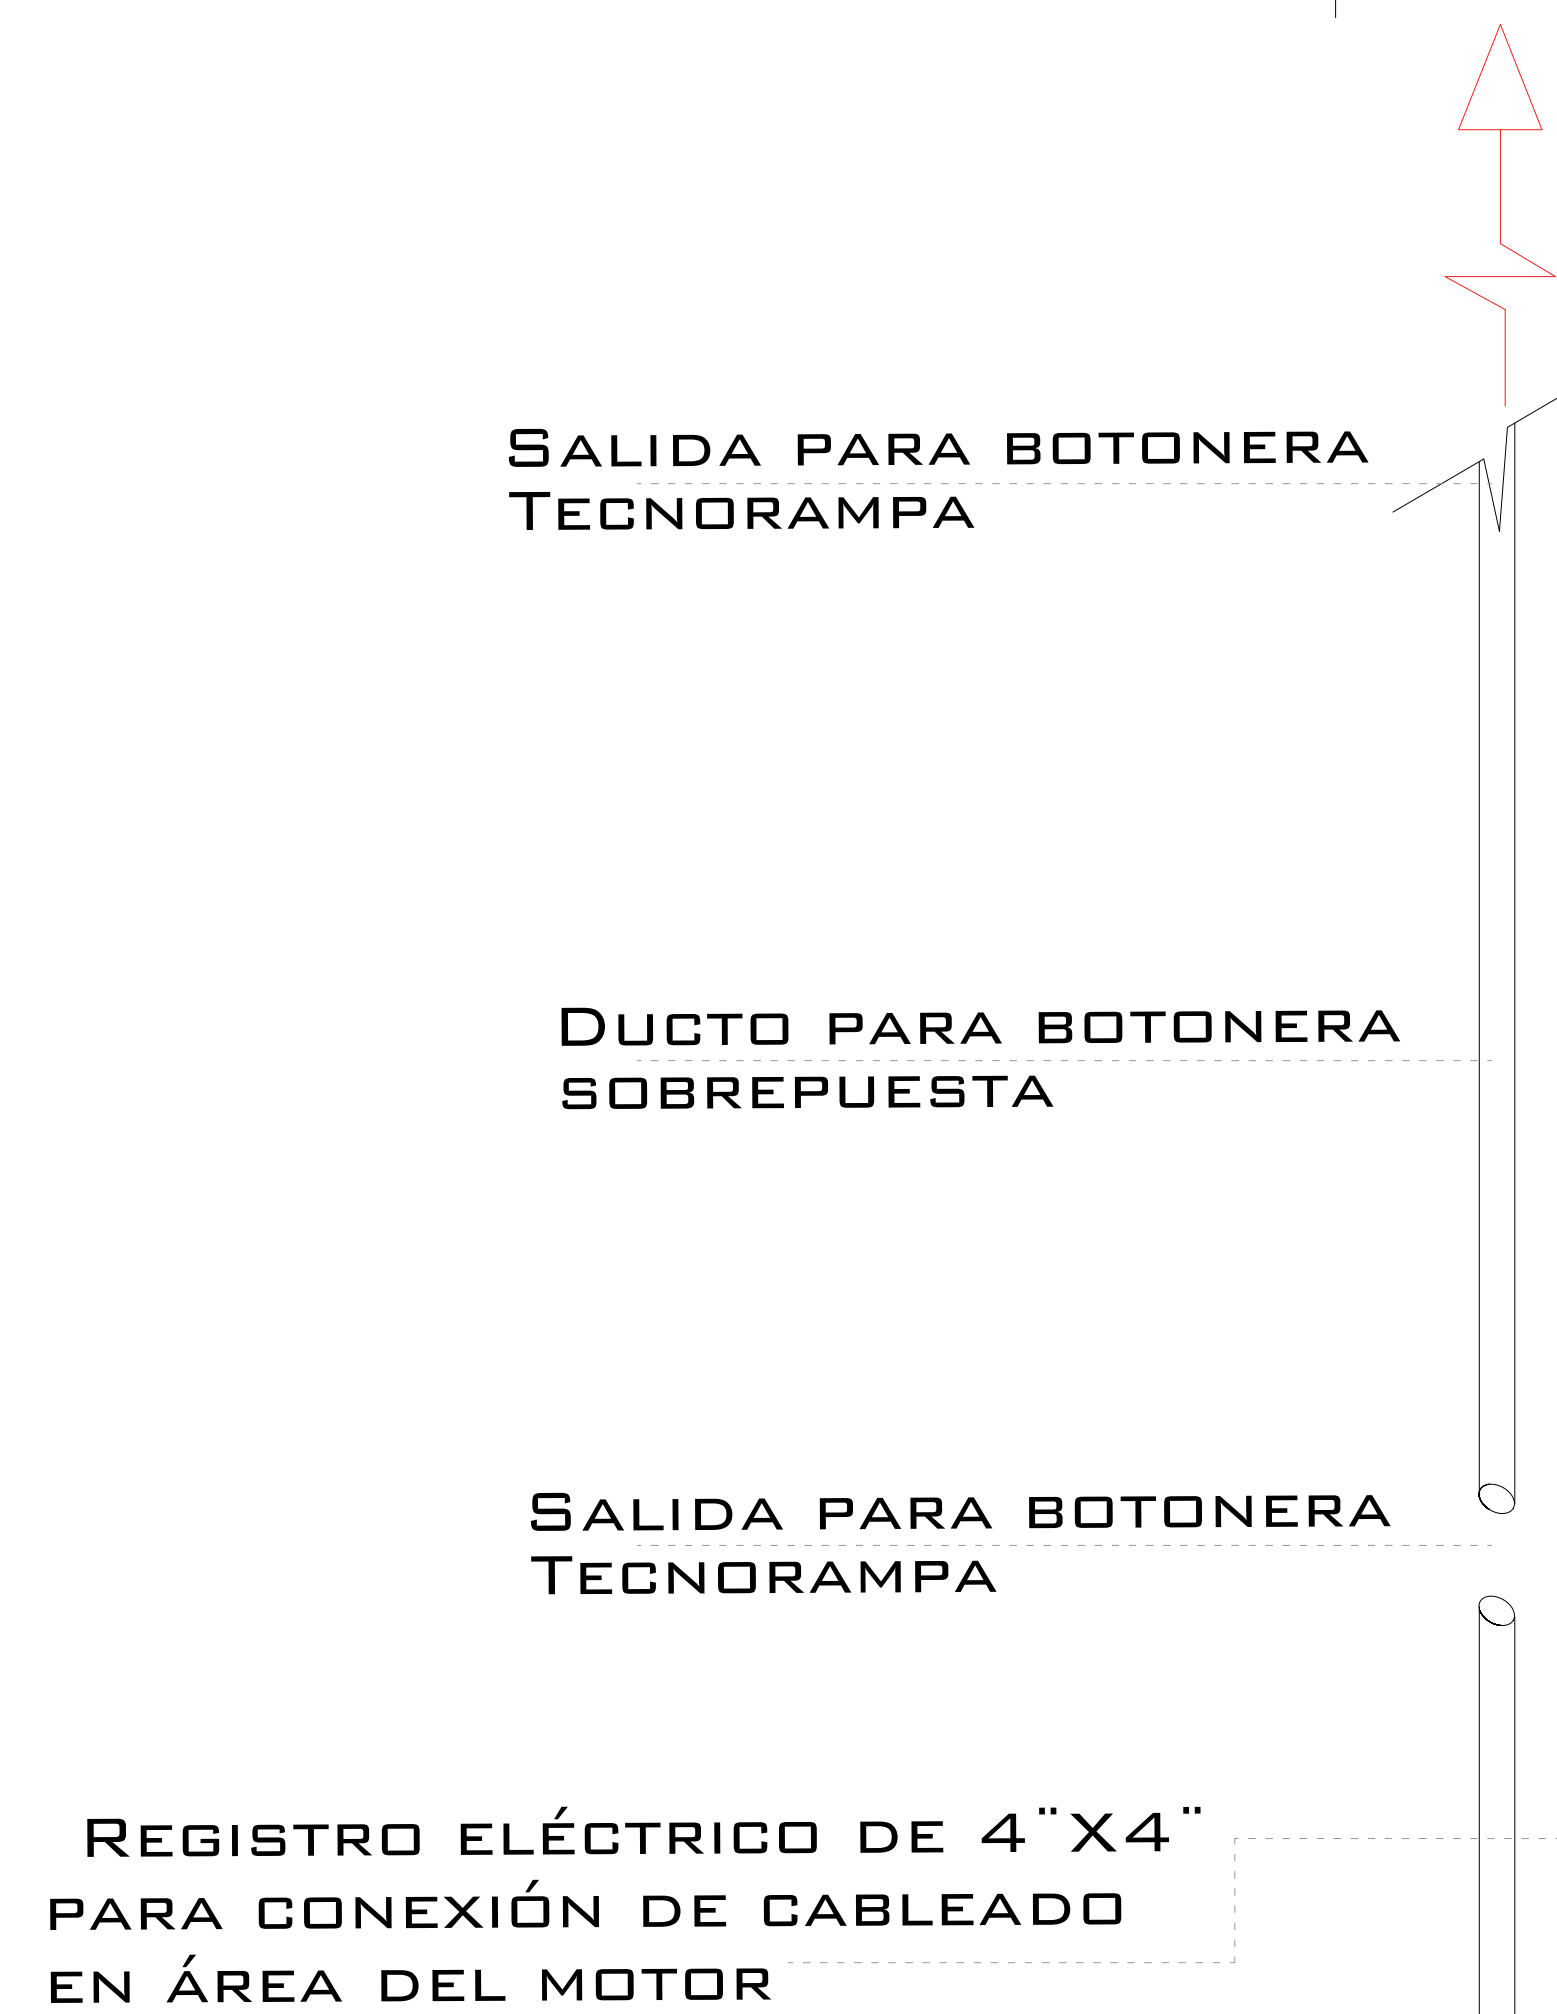

ESPECIFICACIONES ELECTRICAS

LA DISTANCIA "B" SE CUBRIRÁ DE SER POSIBLE CON DUCTOS REALIZADOS CON TUBERÍA Y LA SALIDA EN EL FOSO SERÁ RECOMENDABLE UBICARLA DEL LADO DONDE SE ENCONTRARAN LAS COLUMNAS Y EL RESTO DE LA ESTRUCTURA DEL ELEVADOR. EN CASO DE QUE NO SE PUEDA INSTALAR ESTOS DUCTOS SE EMPLEARA UNA CANALIZACIÓN DIFERENTE QUE PROTEJA EL CABLEADO. EN CUALQUIERA DE LOS DOS CASOS ESTÁ SERÁ SUMINISTRADA POR PARTE DE TECNORAMPA Y LOS TRABAJOS PARA SU INSTALACIÓN LO HARÁ EL EQUIPO DE LA EMPRESA.

# DE CLIENTE:	22230	ELEVACION:	4.00M
RAZON SOCIAL:	CORPORATIVO INGUIDA S.A.P.I. DE C.V.	No. DE NIVELES:	2EST
NOMBRE:	CORPORATIVO INGUIDA S.A.P.I. DE C.V.	CARGA:	3500KG
UBICACIÓN:	CALLE JOSE MARIA GUTIERREZ ESTRADA, LOMAS VERDES NAUCALPAN DE JUAREZ MEX	TUBERÍA:	GRUESA
ELEVADOR :	PLATAFORMA AUTOS	UH :	10HP

VENDEDOR FIRMA: ING. MAURICIO COMPAGNY B.

FIRMA:

REVISIÓN	FECHA	OBSERVACIÓN
0	13/10/2020	LIBERACIÓN DE GUÍA MECÁNICA

TecnoRampa

MEX-003L

ELECTRO HIDRÁULICA

SEGURIDAD ASCENSORES

LOS MECANISMOS DE SEGURIDAD EN LOS ASCENSORES SON UNA PARTE FUNDAMENTAL DENTRO DE LA COLOCACIÓN Y LA PUESTA EN MARCHA DE NUESTROS EQUIPOS.

ASÍ CADA VEZ QUE SE UTILIZA UN ASCENSOR TOMA EN CUENTA ALGUNOS PUNTOS BÁSICOS.

- NO SACAR MANOS, PIES CABEZA, NI NINGÚN OBJETO FUERA DEL ELEVADOR, CUANDO ESTE EN FUNCIÓN.
- NO OPERAR EL ELEVADOR CUANDO EXISTA FUGA DE FLUIDO HIDRÁULICO.
- RESPETAR LAS INDICACIONES SIN SOBREPASAR SU CAPACIDAD DE PESO.
- NO OPERAR EL EQUIPO, SIN ANTES HABER SIDO ENTREGADO POR UN ESPECIALISTA DE TECNORAMPA.
- NO UTILIZAR JAMÁS EL ASCENSOR EN CASO DE INCENDIO.
- NO OPERAR EL ELEVADOR EN CASO DE QUE LOS CABLES DE ACERO SE ENCUENTREN DESHILADOS

REQUISITOS DE INSTALACIÓN

EL FOSO ESTARÁ EN ÓPTIMAS CONDICIONES (NO ENCHARCAMIENTOS DENTRO DEL FOSO, ÁREA LIBRE DE CUALQUIER OBJETO O MATERIALES EN OBRA, LIBRE ACCESO PARA PODER TRANSPORTAR EL EQUIPO AL ÁREA DE INSTALACIÓN)

PARA LA INSTALACIÓN DEL ELEVADOR SE NECESITA TENER ENERGÍA A 220V PARA CONECTAR UNA MÁQUINA DE SOLDAR, A 2 FASES Y DEBERÁ DE TENER UNA CAPACIDAD DE CONSUMO DE 60 AMP. LIBRES. EN CASO DE NO TENER ESTA ALIMENTACIÓN NO SE PODRÁ INSTALAR EL ELEVADOR EN LA FECHA PACTADA.

Y SE DARÁ UNA NUEVA FECHA DE INSTALACIÓN DISPONIBLE, DE ACUERDO A NUESTRA PROGRAMACIÓN DE INSTALACIONES.

LA OBRA CIVIL REQUERIDA POR PARTE DE TECNORAMPA, TENDRÁ QUE ESTAR LISTA EN LA FECHA PACTADA PARA NO RE-PROGRAMAR LA INSTALACIÓN DEL EQUIPO.

CONSIDERAR EL ACCESO PARA NUESTROS EQUIPOS TECNORAMPA, YA QUE ESTOS VAN ARMADOS Y EN DADO CASO DE QUE NO EXISTA ESPACIO PARA PODER ACCESAR SIN INCONVENIENTES, COMENTAR ESTO CON SU VENDEDOR DESIGNADO Y ASÍ TOMAR LAS PRECAUCIONES NECESARIAS.

ESPECIFICACIONES DE EQUIPO

- COLOR DE EQUIPO NEGRO/GRIS DE LÍNEA
- EQUIPO ARMADO
- COLUMNAS EN PARTES (2)

Con Guillotina

COMPONENTES ADICIONALES PARA EL EQUIPO

NOTAS

DE CLIENTE: 22230

ELEVACION: 4.00M

RAZON SOCIAL: CORPORATIVO INGUIDA S.A.P.I. DE C.V.

No. DE NIVELES: 2EST

VENDEDOR FIRMA: ING. MAURICIO COMPAGNY B.

NOMBRE: CORPORATIVO INGUIDA S.A.P.I. DE C.V.

CARGA: 3500KG

UBICACIÓN: CALLE JOSE MARIA GUTIERREZ ESTRADA, LOMAS VERDES NAUCALPAN DE JUAREZ MEX

TUBERÍA: GRUESA

ELEVADOR: PLATAFORMA AUTOS

UH: 10HP

FIRMA:

REVISIÓN	FECHA	OBSERVACIÓN
0	13/10/2020	LIBERACIÓN DE GUÍA MECÁNICA

TecnoRampa

MEX-004L

EXTRAS