


# OBRA CIVIL


ANCHO DEL FOSO SERÁ DE 2.30M  
\*Suministrado por el cliente

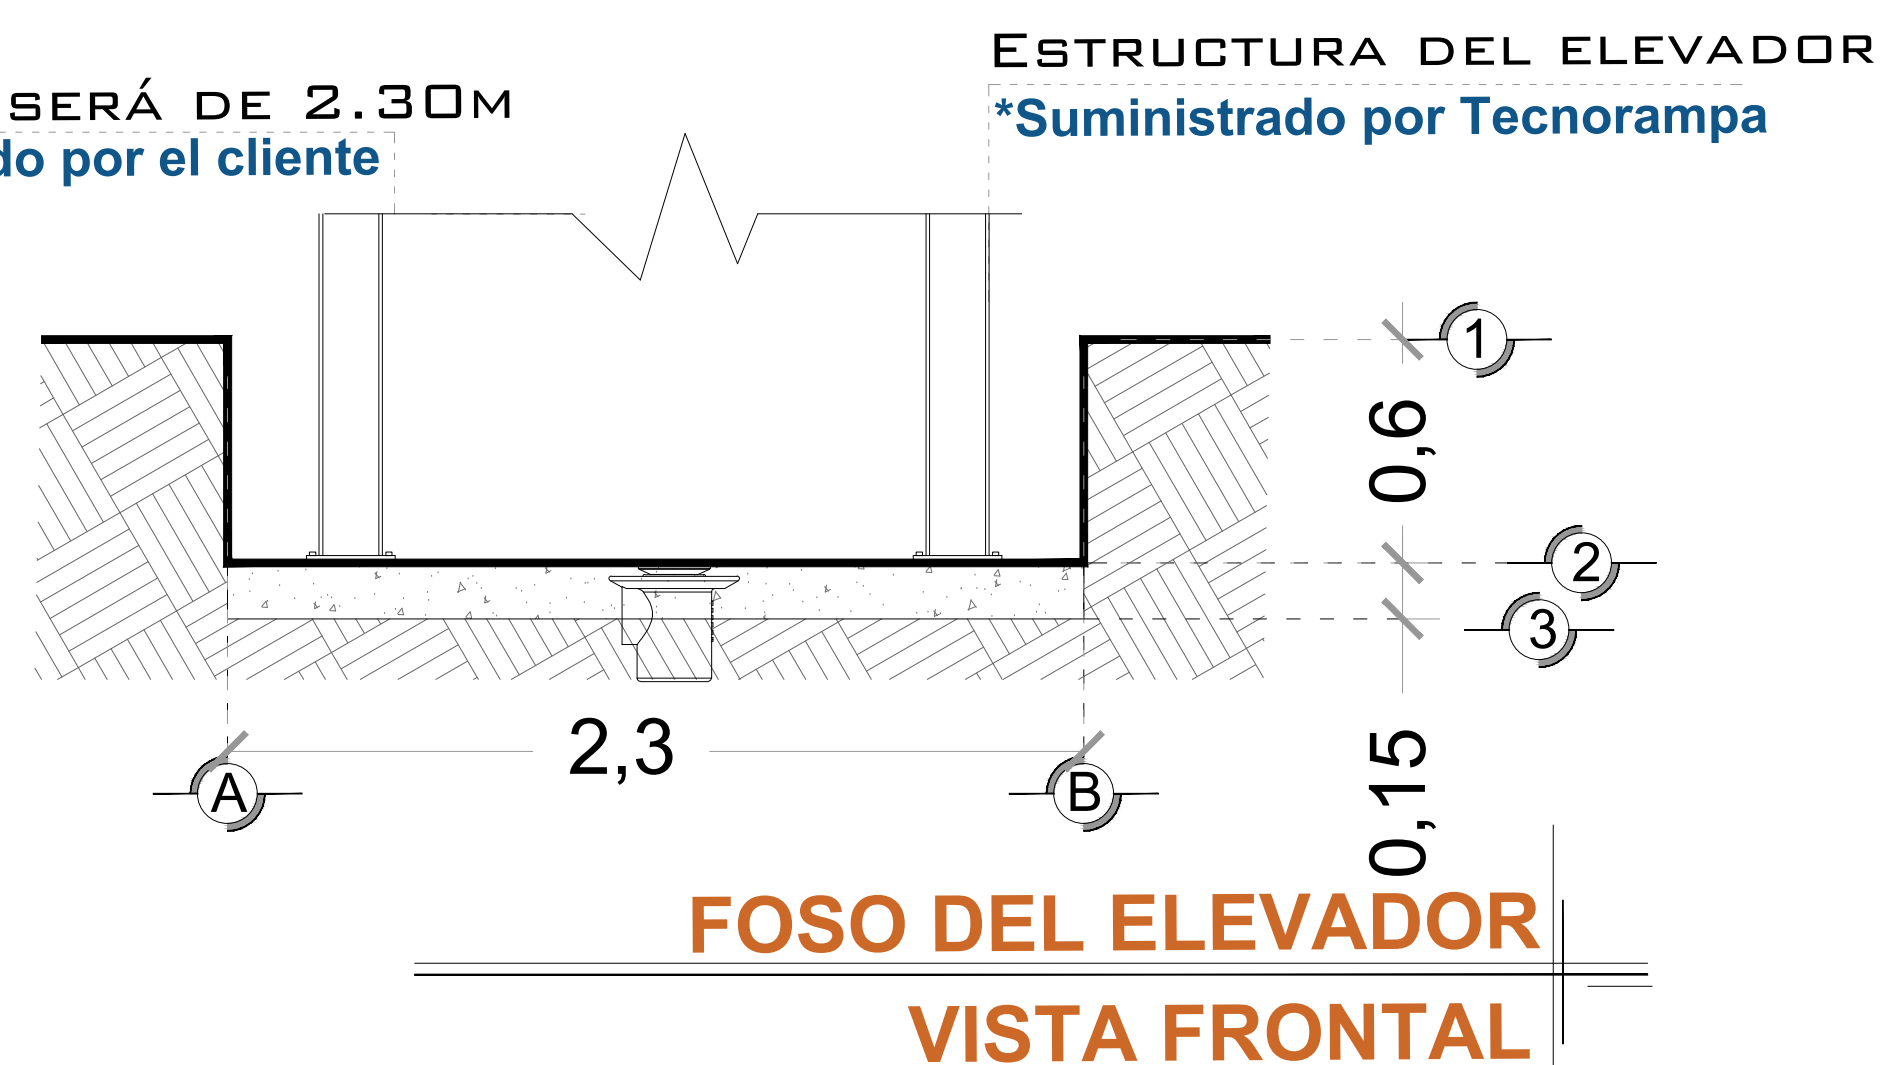

ESTRUCTURA DEL ELEVADOR \*Suministrado por Tecnorampa  
FONDO DEL FOSO SERÁ DE 2.70M \*Suministrado por el cliente




AREA DEL ELEVADOR  
COLADERA POR MOTIVO DE SEGURIDAD ANTE POSIBLES ACUMULACIONES DE AGUA, SE RECOMIENDA LA INSTALACIÓN UNA SALIDA DE DRENAJE (COLADERA).

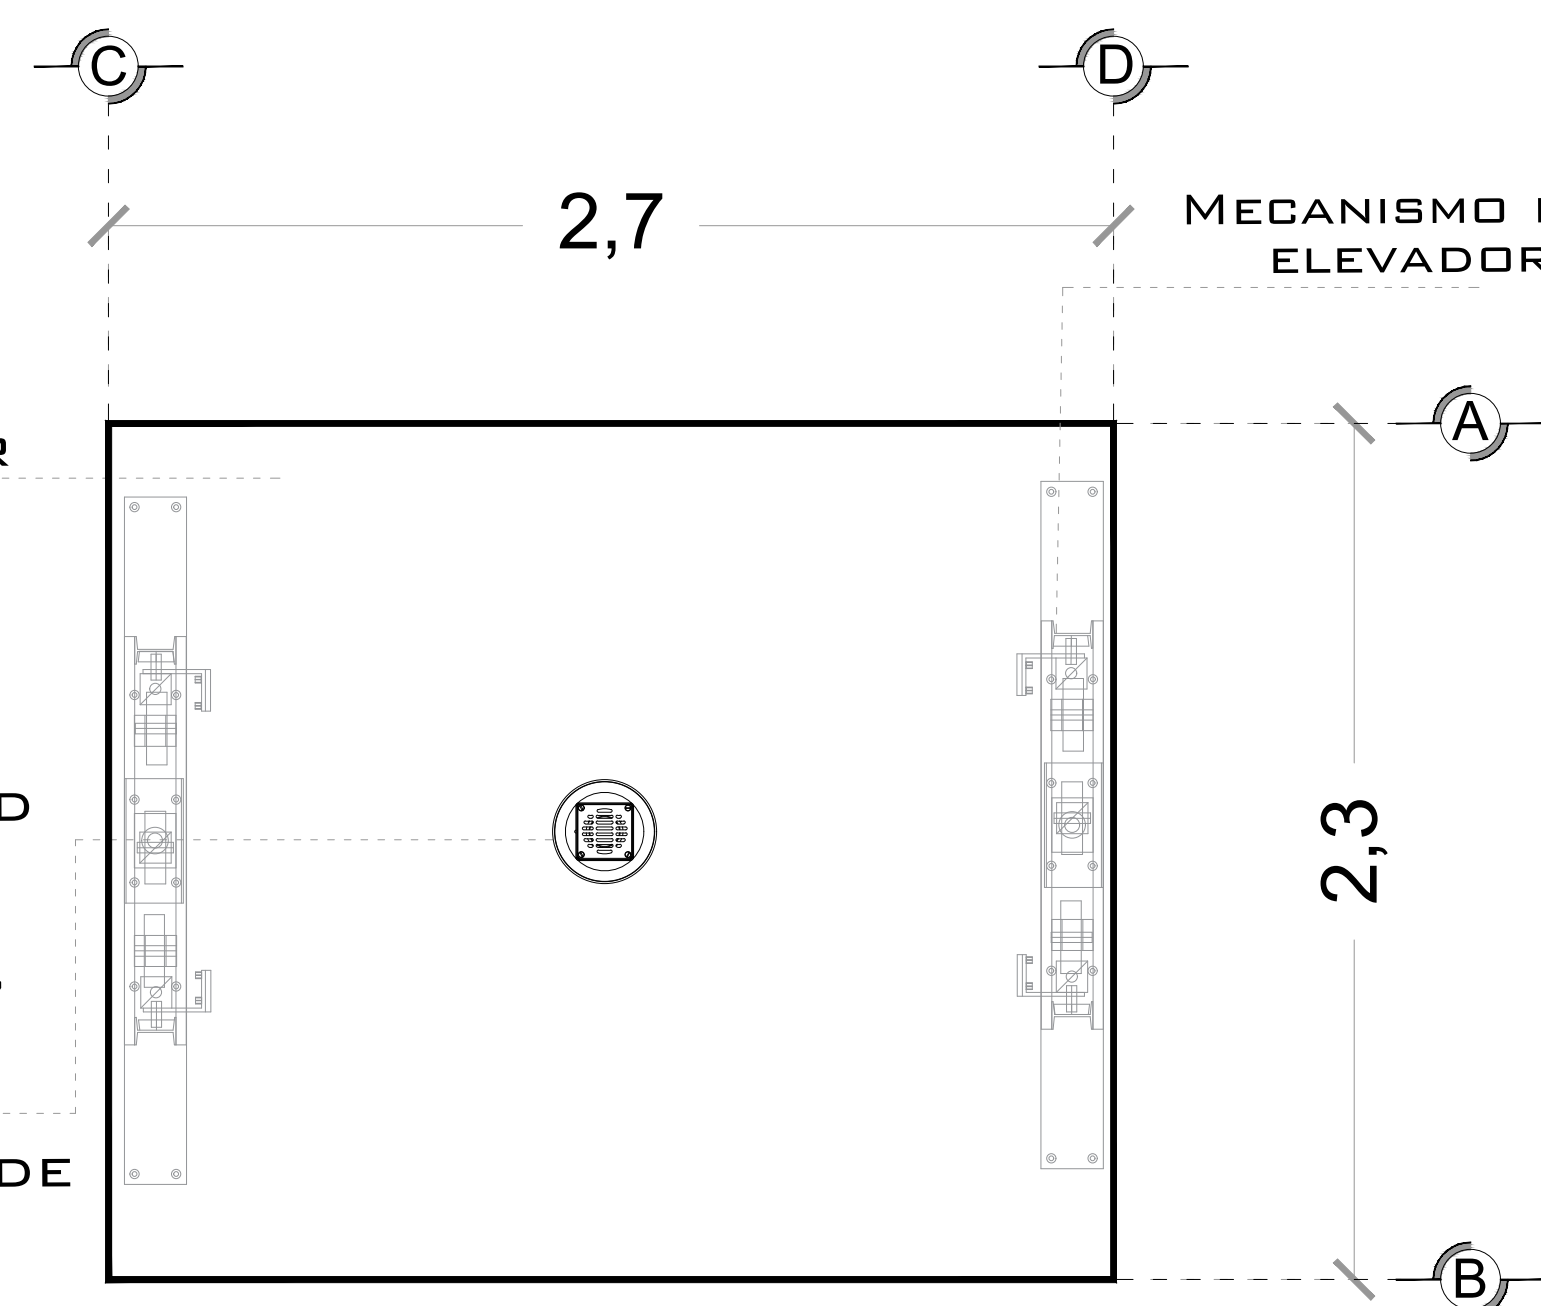

NOTA: EL NÚMERO DE REFUERZOS DEPENDERÁN DE CUANTAS ESTACIONES SE TIENE EN SITIO.  
DEPENDIENDO AL RECORRIDO DEL ELEVADOR SERÁN LOS REFUERZOS


ANCHO DEL FOSO SERÁ DE 2.70M \*Suministrado por el cliente  
FONDO DEL FOSO SERÁ DE 2.30M \*Suministrado por el cliente

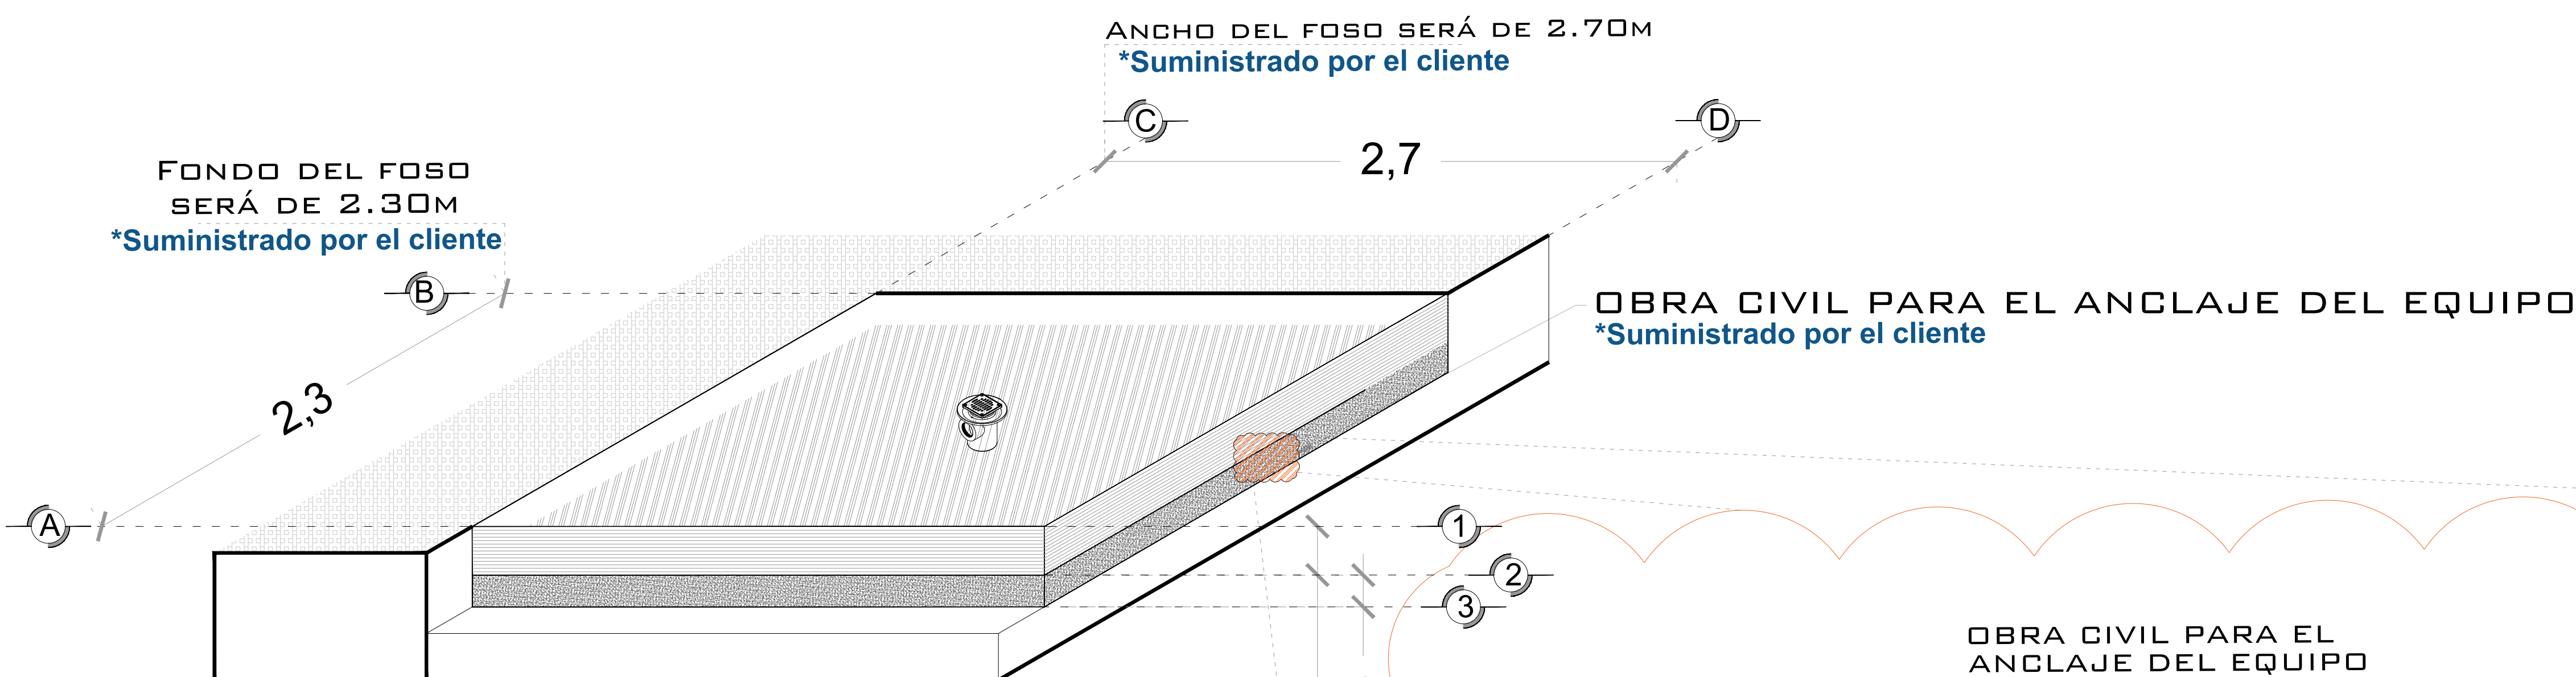

OBRA CIVIL PARA EL ANCLAJE DEL EQUIPO \*Suministrado por el cliente

OBRA CIVIL PARA EL ANCLAJE DEL EQUIPO \*Suministrado por el cliente

FIRME DE CONCRETO CON UNA RESISTENCIA DE  $F'c = 250 \text{ KG/GM}^2$  \*Suministrado por el cliente

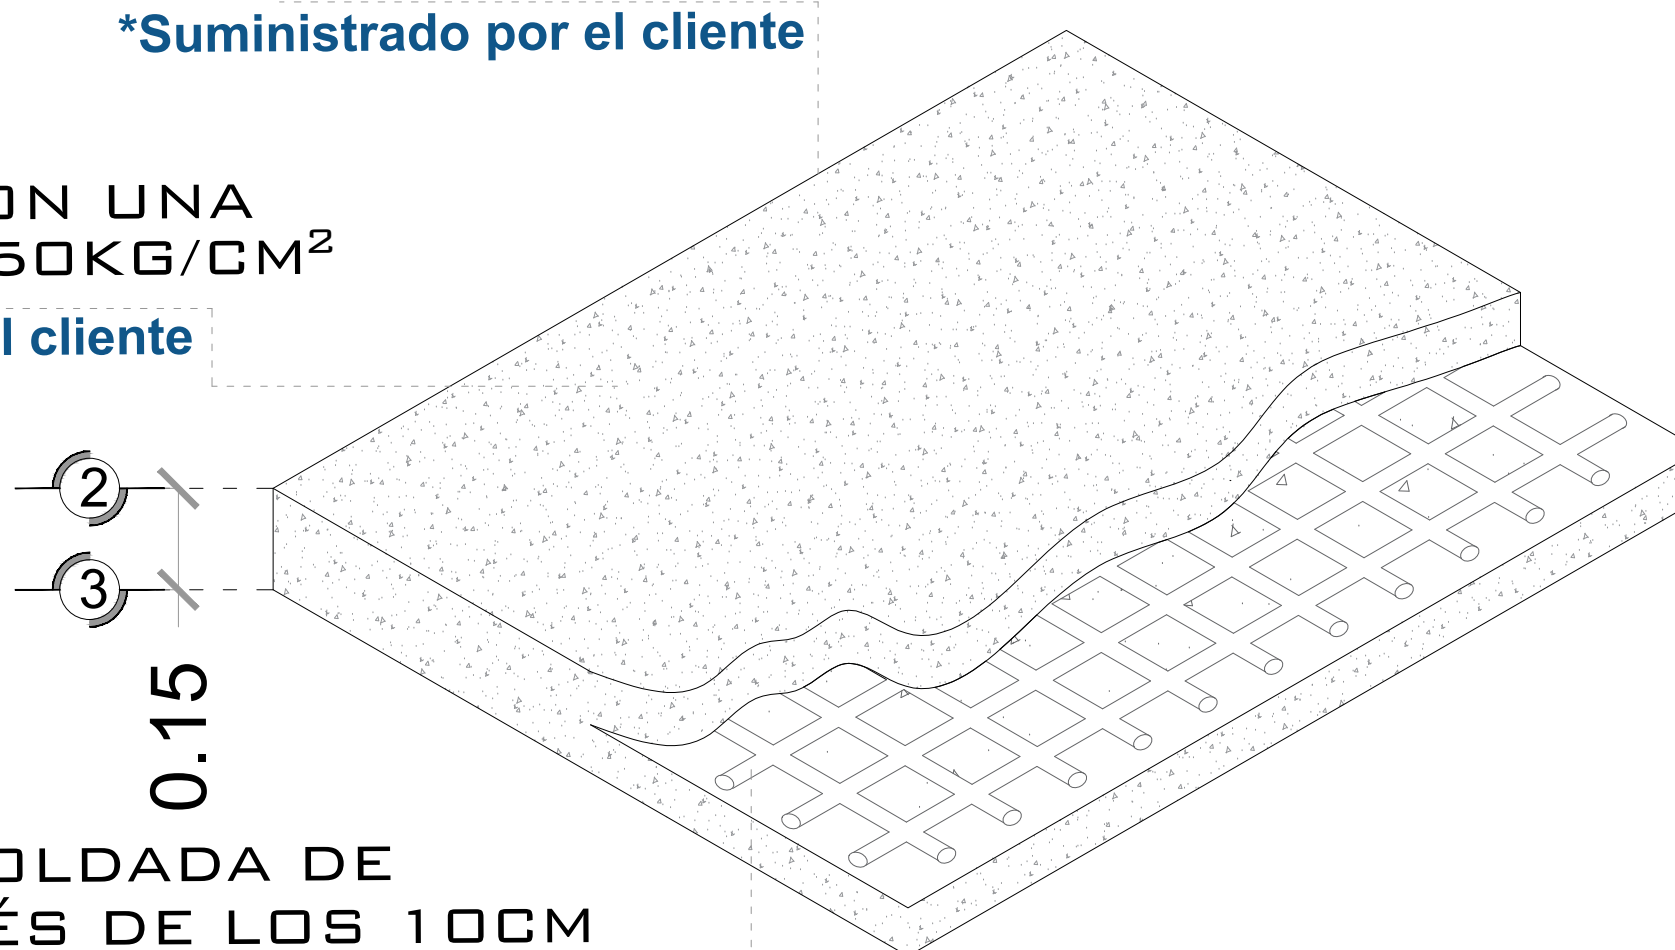

MALLA ELECTROSOLDADA DE 6.6.10.10 DESPUÉS DE LOS 10CM \*Suministrado por el cliente

**FOSO DEL ELEVADOR VISTA PLANTA**


COLUMNA EJE DEL ELEVADOR \*Suministrado por Tecnorampa

ANCLAJE DE REFUERZO PARA APOYO SECUNDARIO DEL ELEVADOR \*Suministrado por Tecnorampa

ELEMENTO DEL EDIFICIO PARA ANCLAJE (ESTE PUEDE SER COMO MÍNIMO UNA CADENA DE CONCRETO  $F'c = 250 \text{ KG/GM}^2$  O UNA VIGA DE ACERO AMBAS CON UNA DIMENSION MÍNIMA DE 15 CM \*Suministrado por el Cliente

TAQUETES EXPANSIVOS PARA FIJACIÓN DE PLACA BASE CON BASE DE FOSO \*Suministrado por Tecnorampa

**COLUMNA DEL ELEVADOR ISOMETRICO**

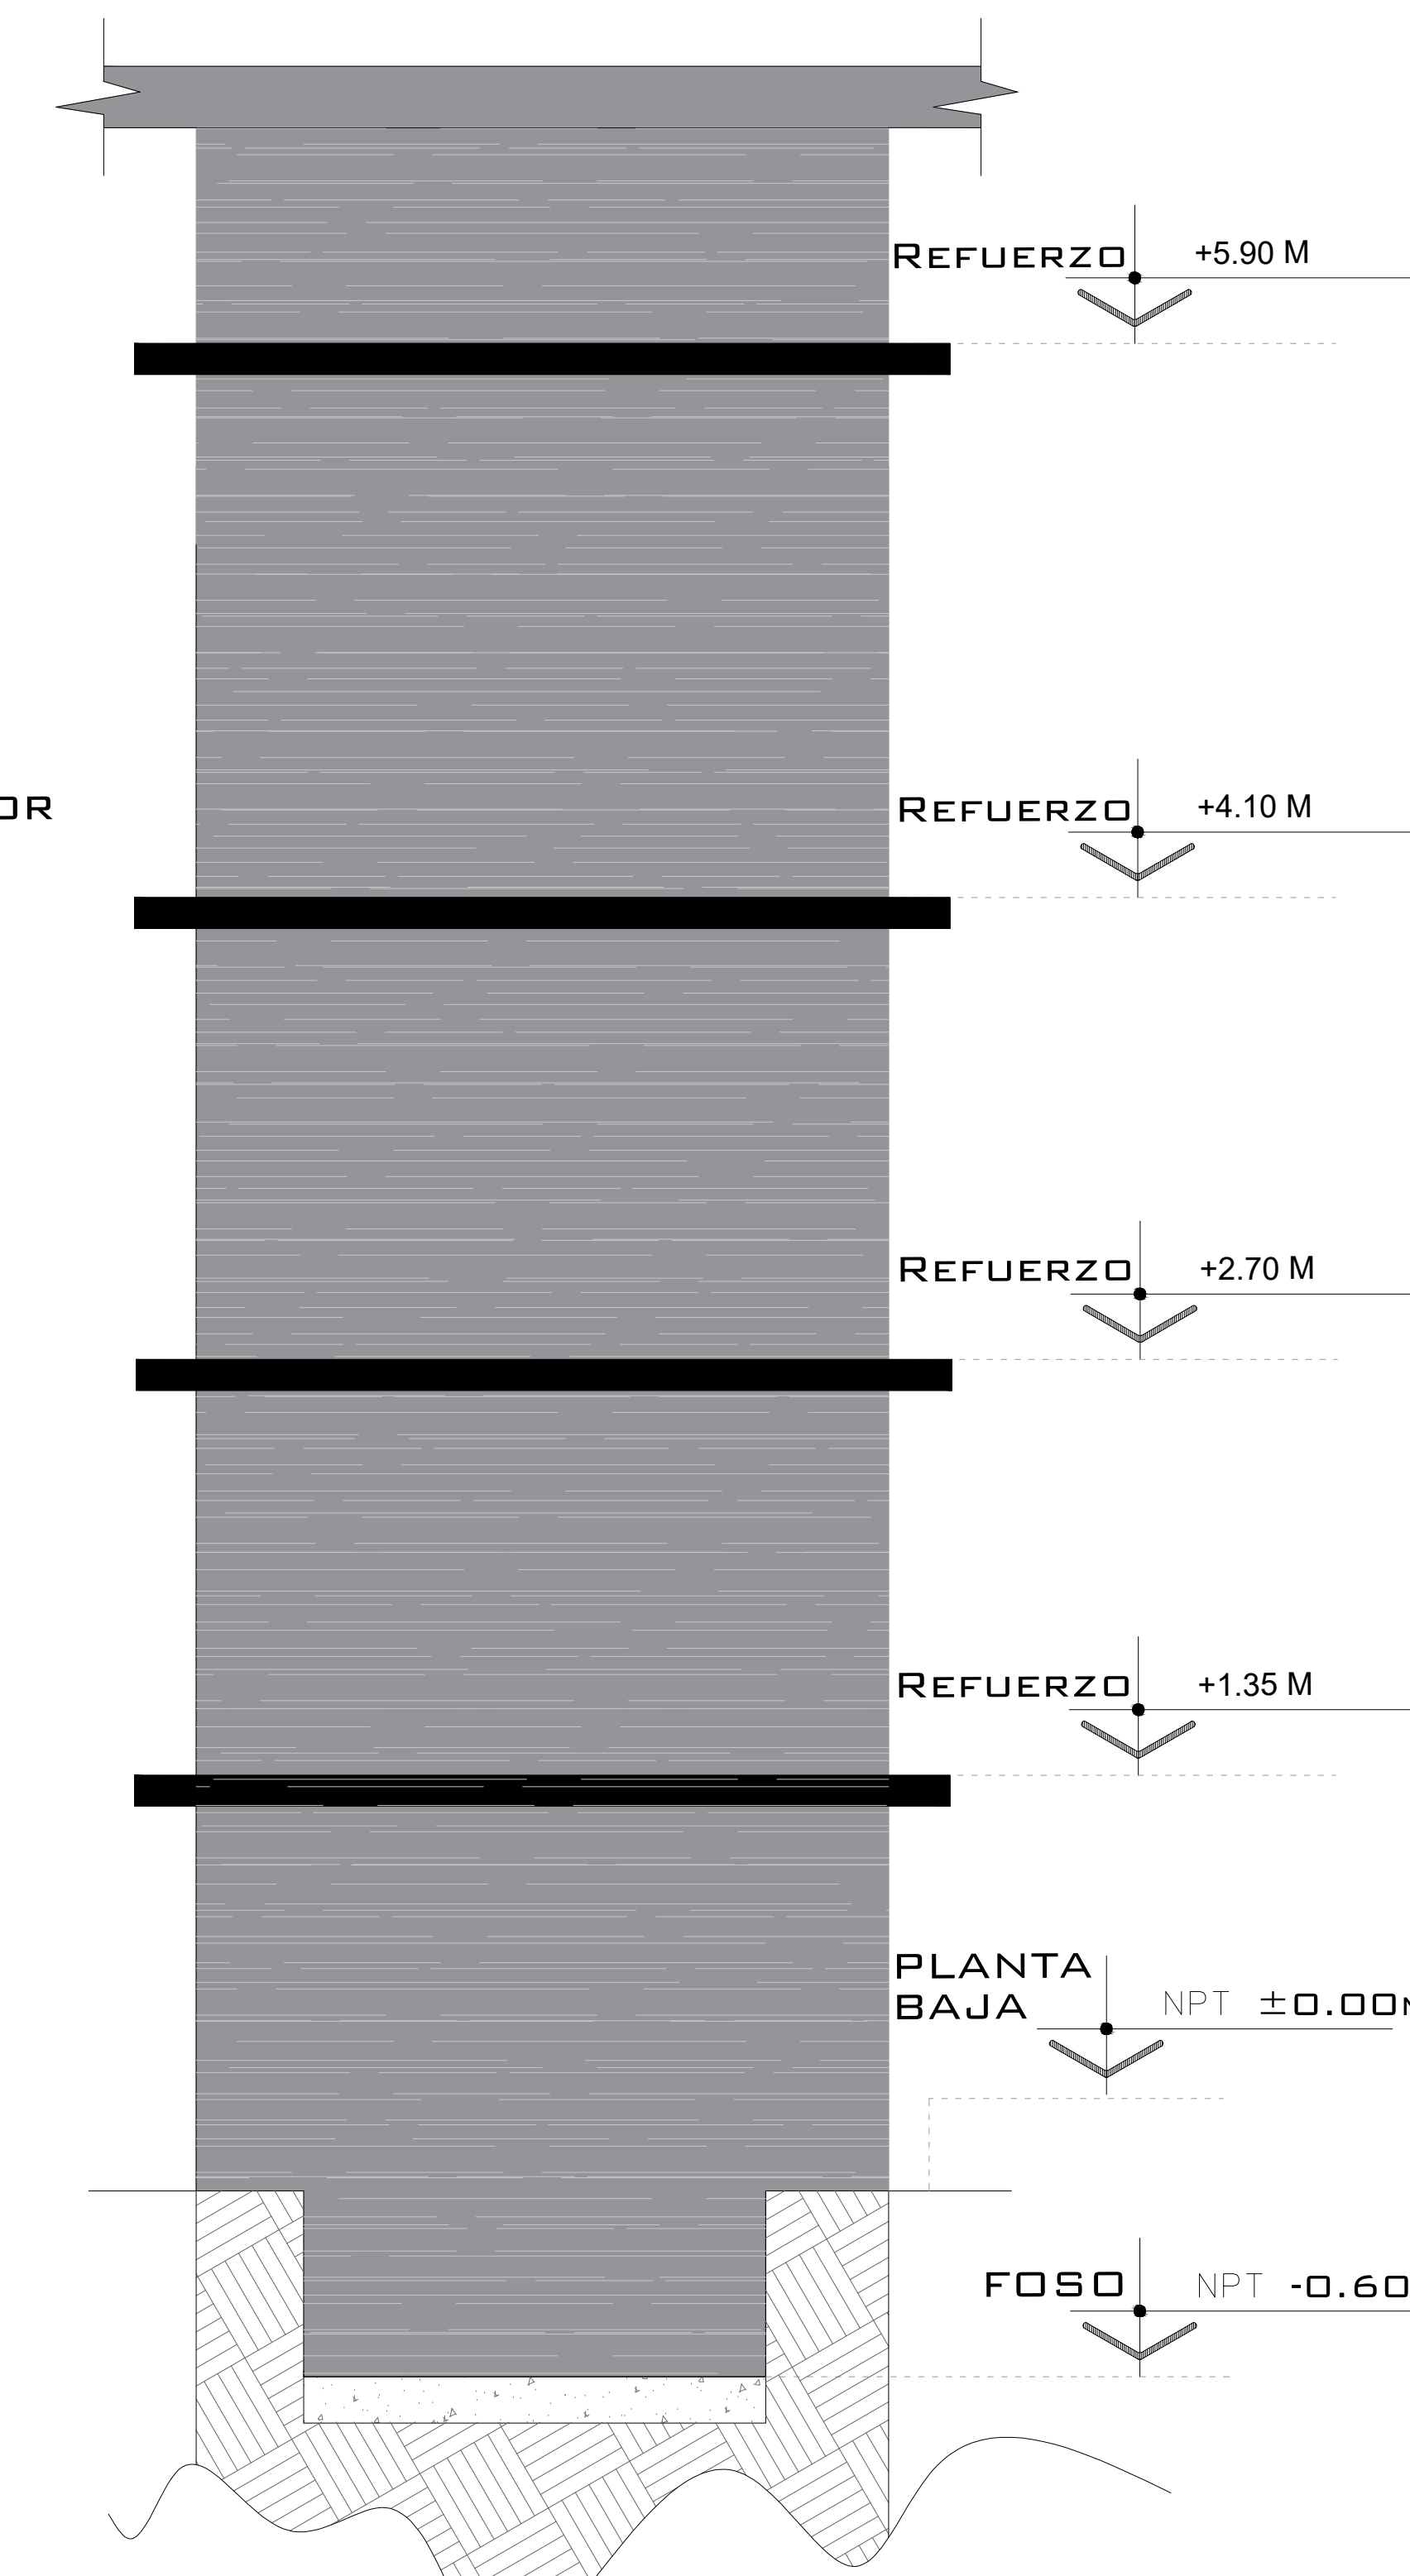

## NOTAS

☞ LAS DIMENSIONES DE CLARO DE ELEVADOR DEBERÁN COINCIDIR CON LAS DIMENSIONES DE ENTREPISO Y CADA UNA DE LAS ESTACIONES, ESTANDO TODO A PLOMO Y NIVELADO.

EL MURO DEBERÁ DE SOPORTAR Y DAR FIRMEZA A LA ESTRUCTURA DEL ELEVADOR, SE REQUIERE QUE EL ÁREA DONDE SE COLOQUEN LOS SOPORTES SEA UN MURO COMPLETO DE CONCRETO SI NO ES ASÍ, EL ÁREA DE CONEXIÓN DEBERÁ DE SERLO EMPLEÁNDOSE PARA ELLO UNA TRABE O CADENA DE CERRAMIENTO REFORZADA CON UN PERALTE MÍNIMO DE 15CM.

DE SER POSIBLE SE DEBERÁN DE COLOCAR SOBRE EL MURO, EN EL ÁREA DONDE SE SITUARÁN LOS SOPORTES PLACAS DE ACERO DE  $5" \times 4" \times 3/8"$  PARA UNA MEJOR FIJACIÓN DE LA ESTRUCTURA, LAS CUALES SE COLOCARÁN EN EL MOMENTO DE SER COLADO EL ELEMENTO DE CONCRETO

DE NO COLOCAR LAS PLACAS, SE PROCEDERÁ A COLOCAR TAQUETES EXPANSIVOS, LAS CUALES AL IGUAL QUE LAS PLACAS DEBERÁN DE IR EN UN MURO O ELEMENTO DE CONCRETO. CUALQUIERA DE LOS DOS PROCEDIMIENTOS, SE EMPLEARÁ EN EL ANCLAJE SUPERIOR Y EN LOS ENTREPISOS EXISTENTES.

# DE CLIENTE: \_\_\_\_\_  
RAZON SOCIAL: TIENDAS 3B S.A. DE C.V.  
NOMBRE: TIENDAS 3B S.A. DE C.V.  
UBICACIÓN: GABRIEL MANCERA #154 COL. NARVARTE PTE ALCALDÍA BENITO JUAREZ CDMX  
ELEVADOR: CARGA-SEMICOMPLETA

ELEVACION: 4.10 M  
No. DE NIVELES: 2  
CARGA: 2000 KG  
TUBERÍA: GRUESA  
UH: 10 HP

VENDEDOR FIRMA: LIC. FRANCISCO VILLA E.  
FIRMA DEL CLIENTE: Cesar Escobar


REVISIÓN	FECHA	OBSERVACIÓN
0	16/04/2021	LIBERACION DE GUIA MECANICA
1	15/10/2021	MODIF. DE RECORRIDO

**TecnoRampa**


CDMX-001-L

OBRA CIVIL


**DESCRIPCIÓN DE EQUIPO**

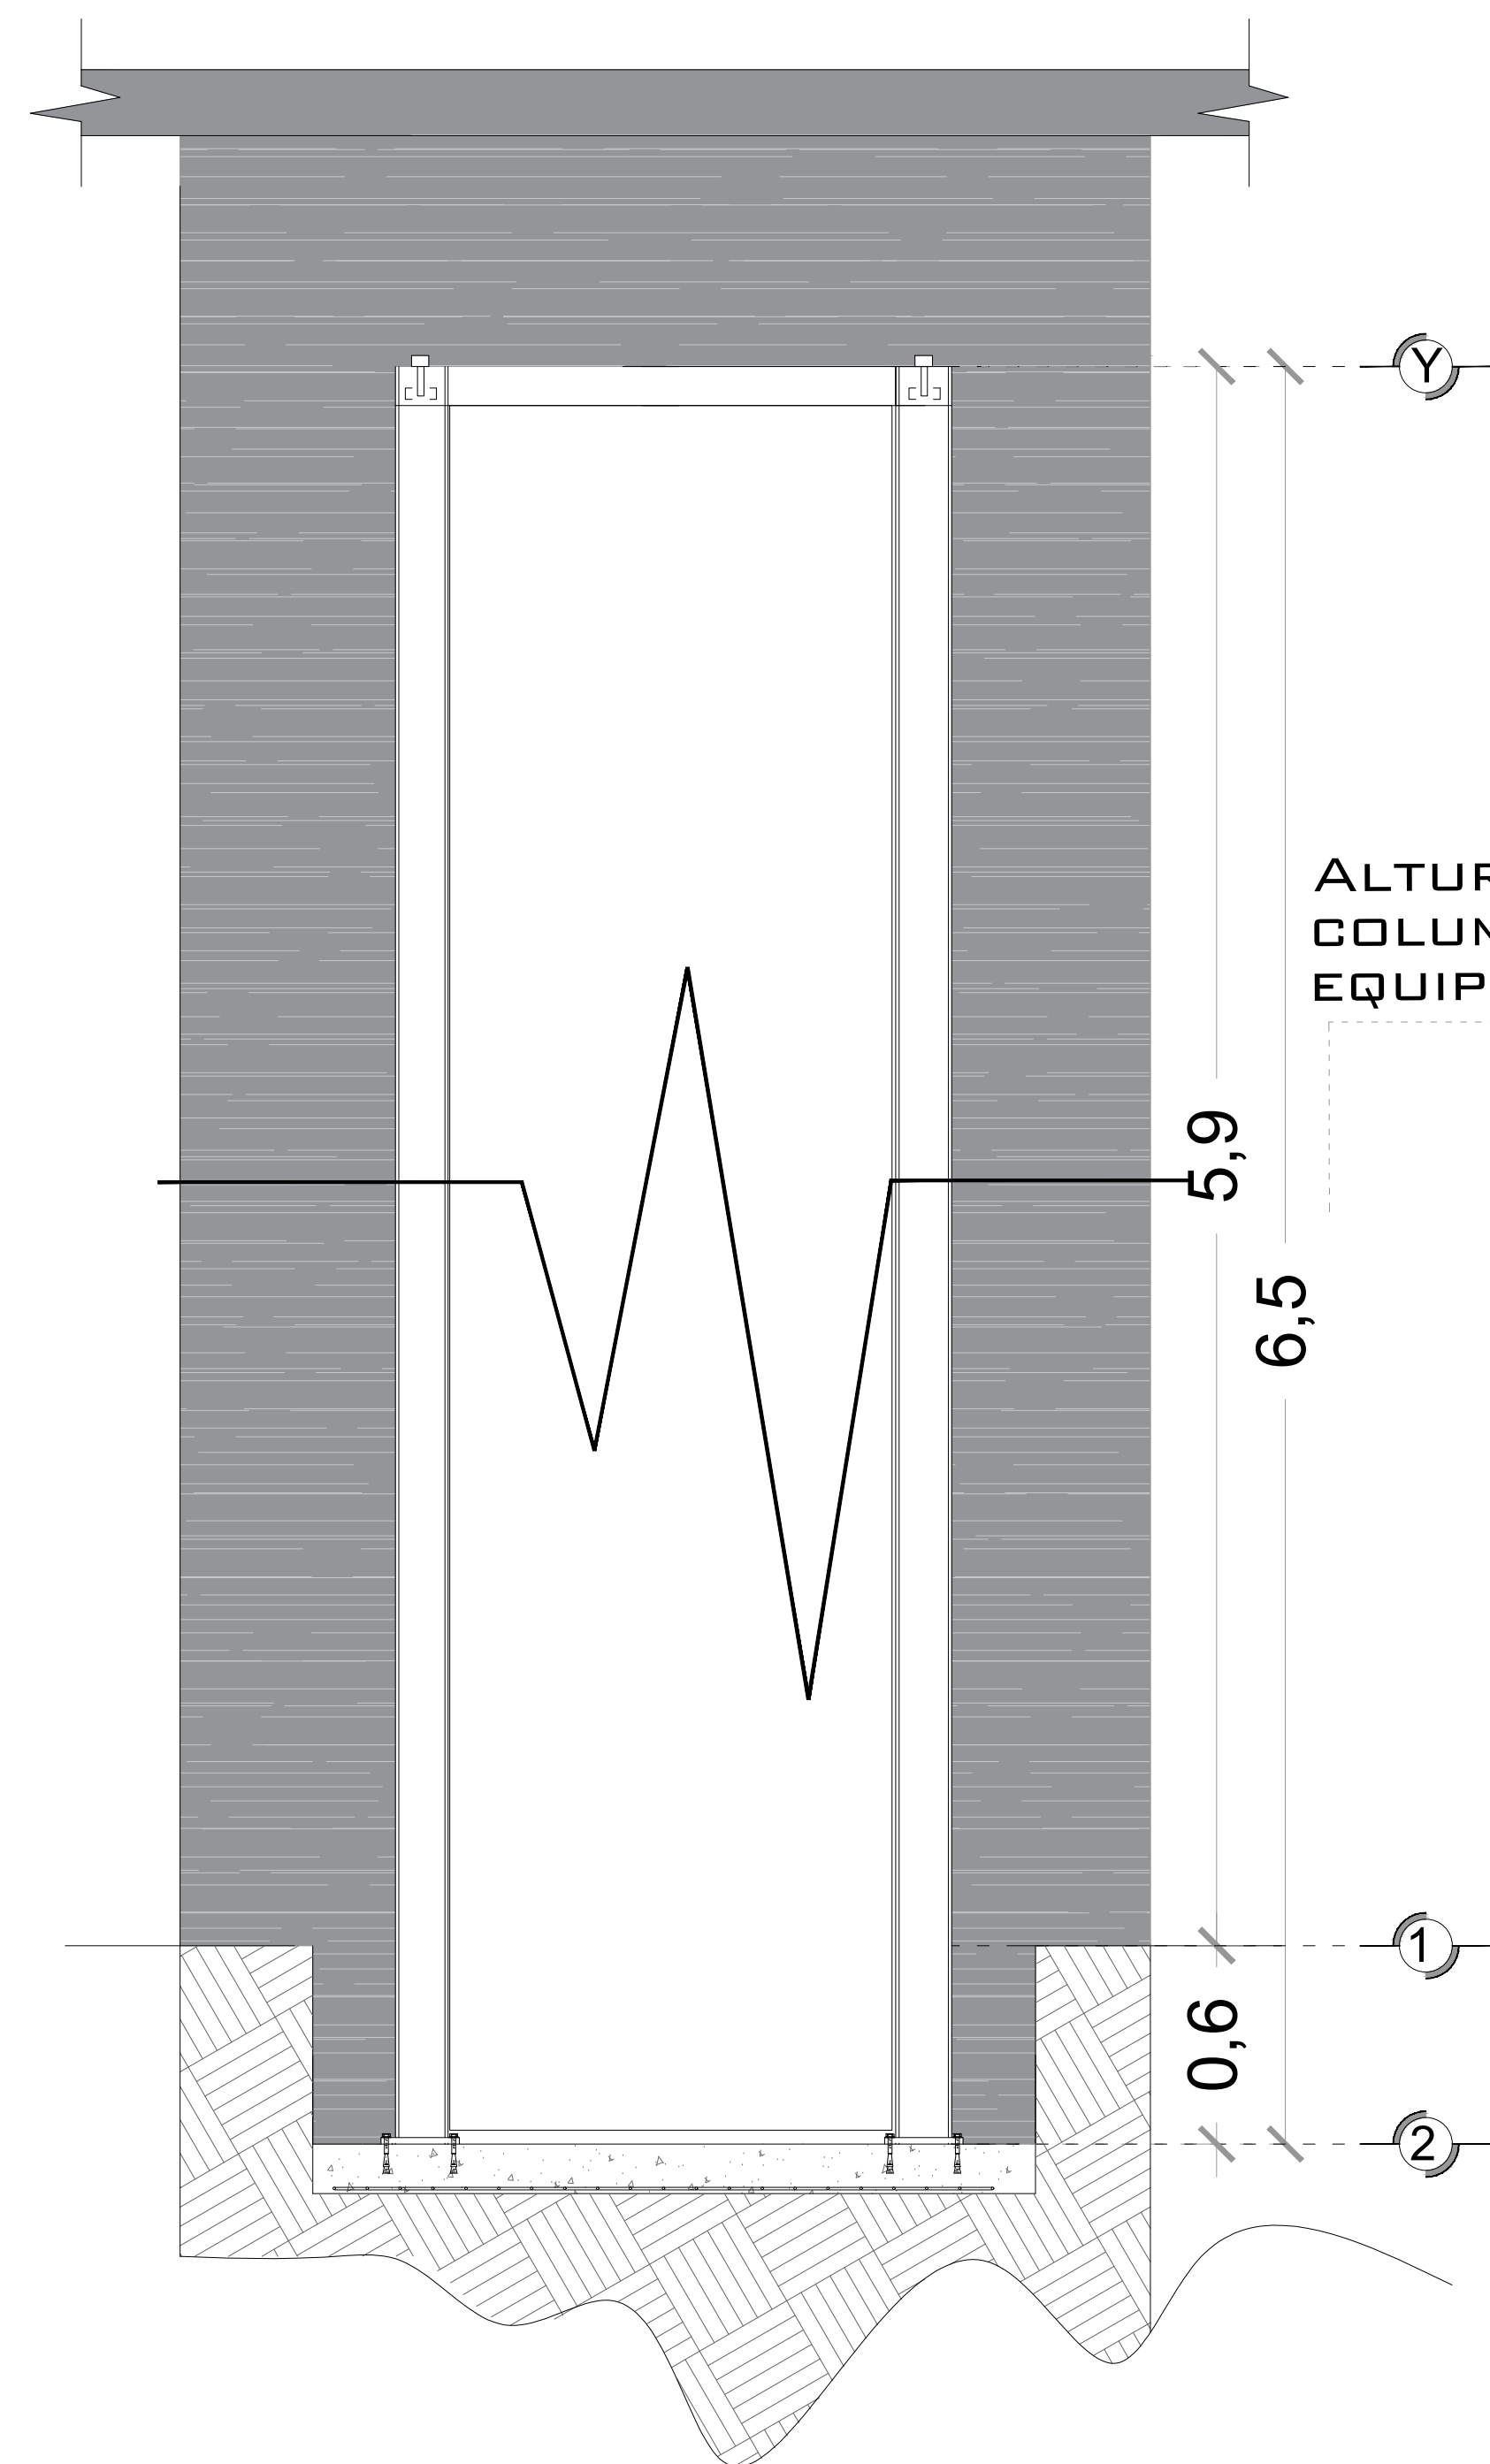


**ALTURA DE MECANISMO TECNORAMPA**

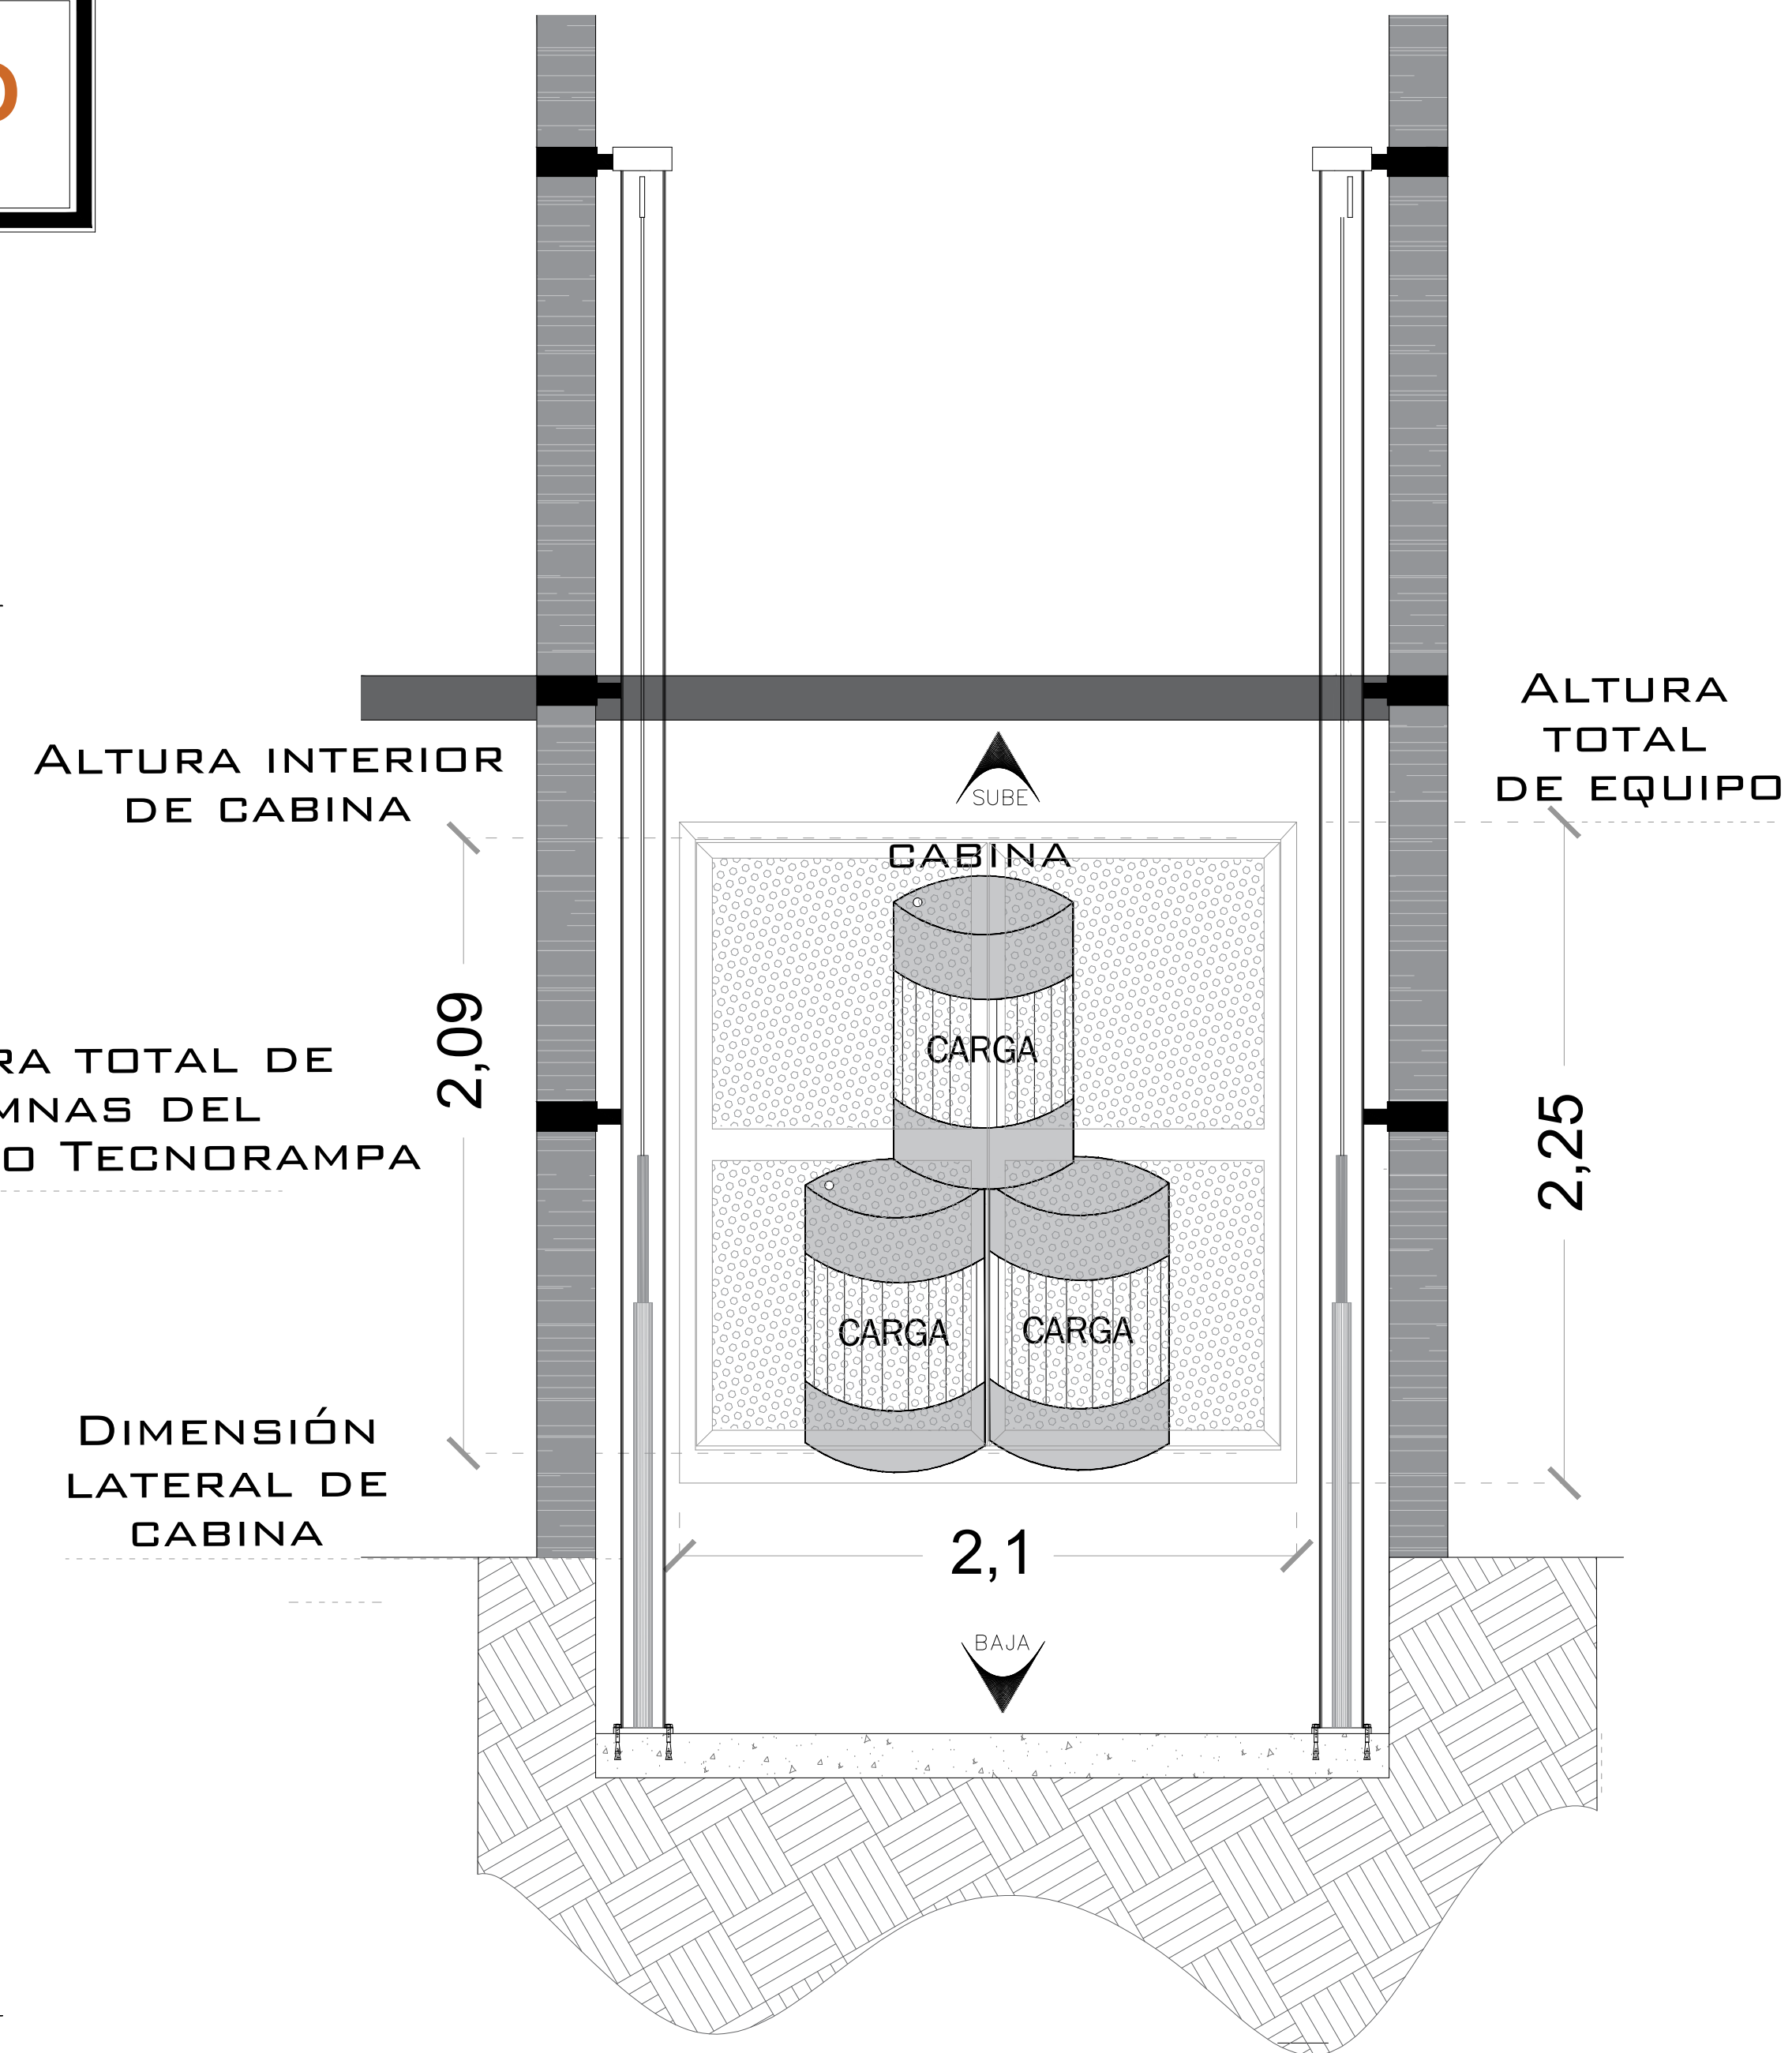


**ALTURA DE CABINA TIPO CARGA**

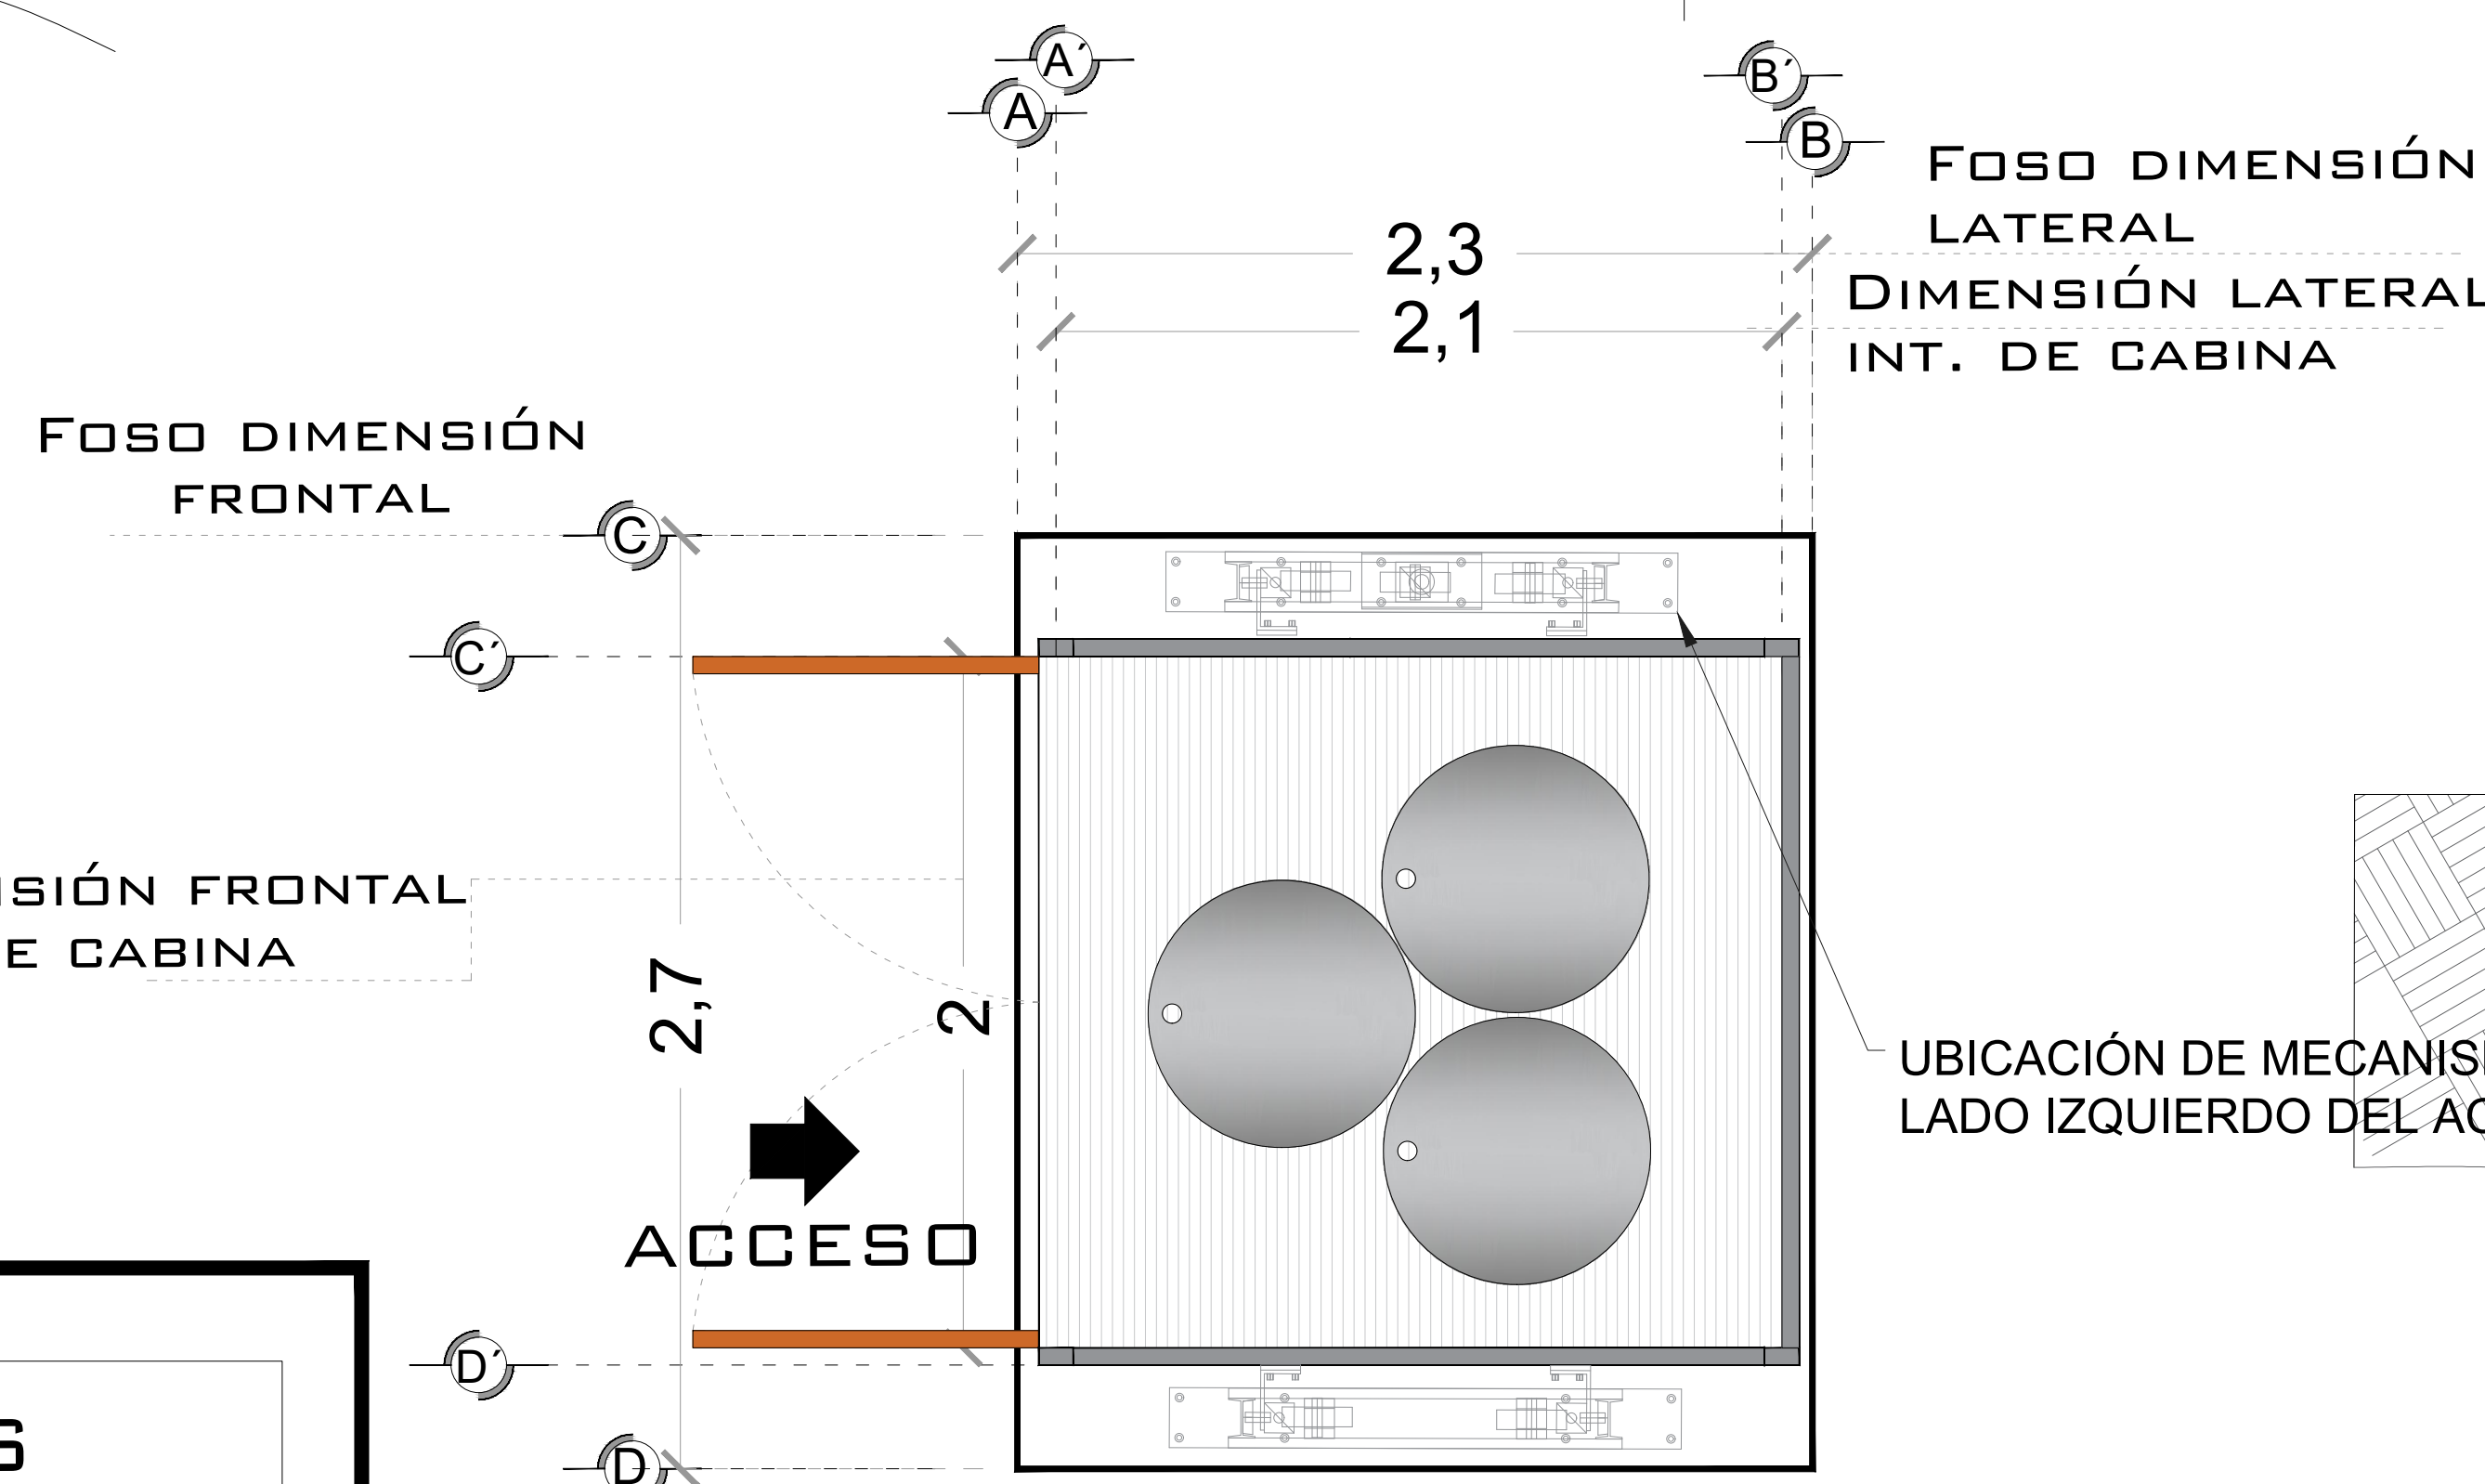

**ELEVADOR TIPO CARGA PLANTA**

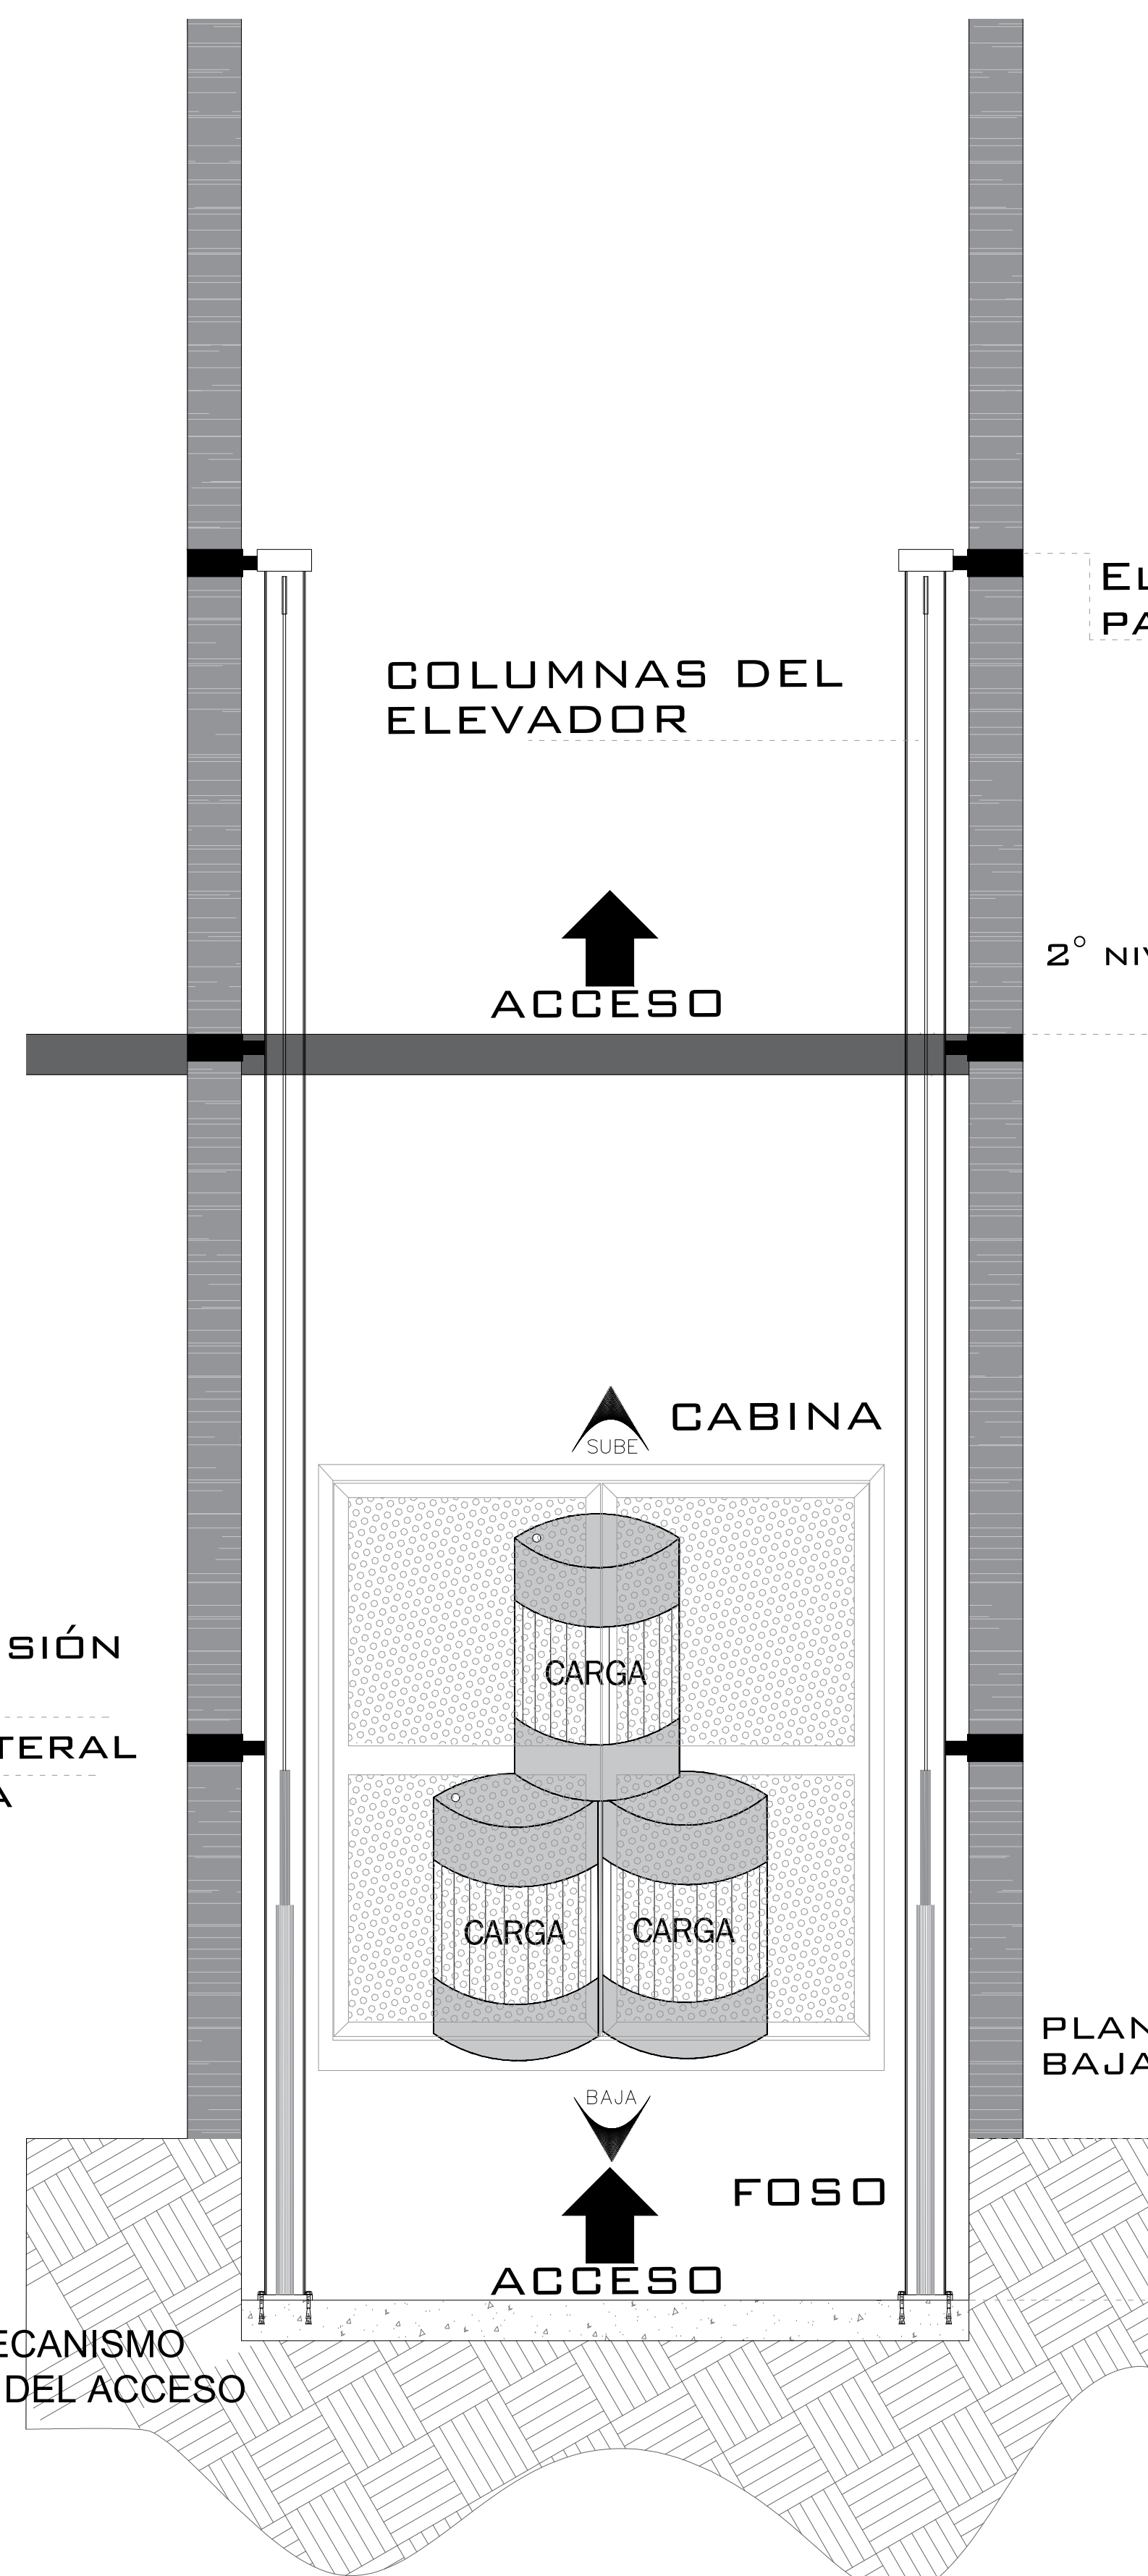

**ELEVADOR TIPO CARGA FRONTAL**

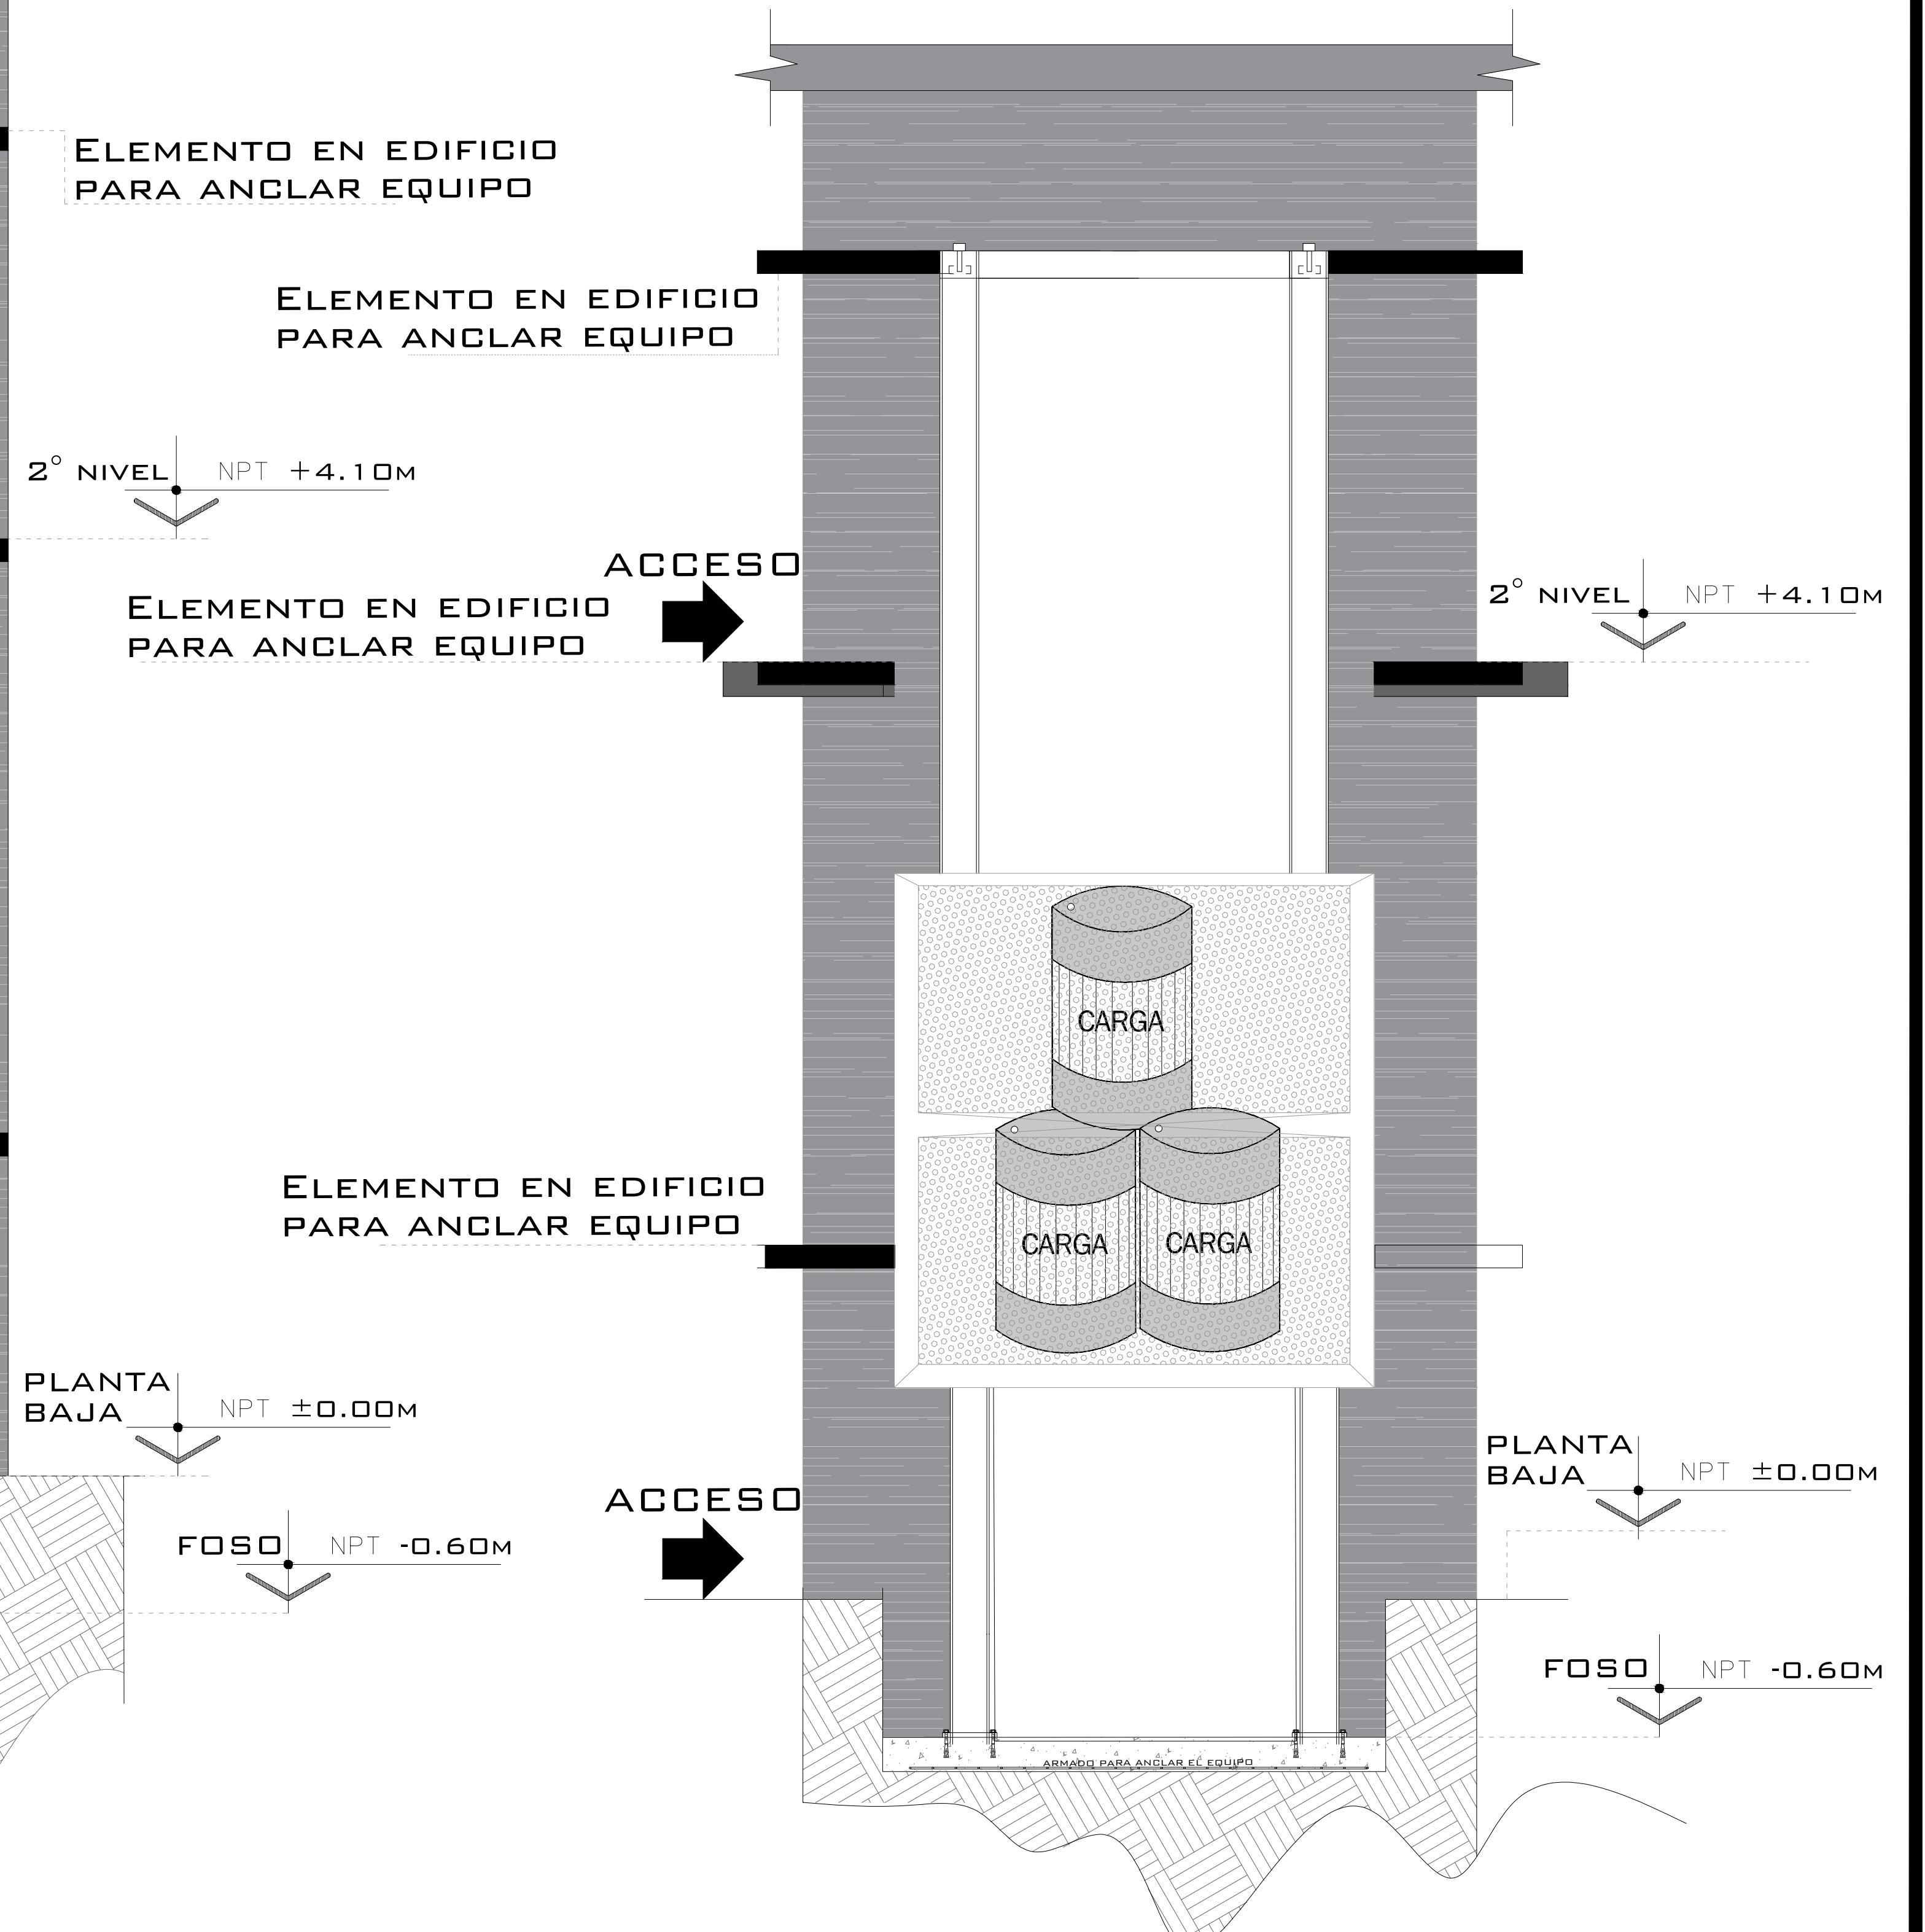

**ELEVADOR TIPO CARGA LATERAL**

**NOTAS**

**ACCESO A DOS HOJAS**

# DE CLIENTE: \_\_\_\_\_  
 RAZON SOCIAL: TIENDAS 3B S.A. DE C.V.  
 NOMBRE: TIENDAS 3B S.A. DE C.V.  
 UBICACIÓN: GABRIEL MANCERA #154 COL. NARVARTE PTE ALCALDÍA BENITO JUAREZ CDMX  
 ELEVADOR: CARGA-SEMICOMPLETA

ELEVACION: 4.10 M  
 No. DE NIVELES: 2  
 CARGA: 2000 KG  
 TUBERÍA: GRUESA  
 UH: 10 HP

VENDEDOR FIRMA: LIC. FRANCISCO VILLA E.

FIRMA DEL CLIENTE: Cesar Escobar

REVISIÓN	FECHA	OBSERVACIÓN
0	16/04/2021	LIBERACION DE GUIA MECANICA
1	15/10/2021	MODIF. DE RECORRIDO

**TecnoRampa**

**CDMX-002-L**

**EQUIPO**

# UNIDAD HIDRÁULICA

PARA EL FUNCIONAMIENTO DEL ELEVADOR ES NECESARIA UNA UNIDAD HIDRÁULICA, LA CUAL NO ESTÁ CONTEMPLADA DENTRO DEL CLARO DEL ELEVADOR, SE LE DA LA OPCIÓN AL CLIENTE QUE DECIDA EL LUGAR DE LA UNIDAD. SE REQUIERE COLOCAR UN NICHOS PARA ALOJAR LA UNIDAD HIDRÁULICA Y EL CONTROL ELÉCTRICO TENIENDO UN ACCESO PARA SU MANTENIMIENTO.

LA UNIDAD HIDRÁULICA Y CONTROL ELÉCTRICO DEBERÁN SER INSTALADOS Y UBICARSE EN UN LUGAR LIBRE DE POLVO, LÍQUIDOS E INCLEMENCIAS DEL TIEMPO, EVITANDO QUE SE CONTAMINE EL ACEITE Y SE PIERDA LA GARANTÍA DEL EQUIPO.

EL RECORRIDO DEL TUBING NO DEBE SER MAYOR A 5.00M LINEALES

ALIMENTACIÓN TRIFÁSICA A 220 VCA, CON NEUTRO Y TIERRA FÍSICA, CON BREAK TERMOMAGNETICO DE PROTECCIÓN DE 40 AMP, EXCLUSIVO PARA EL ELEVADOR

- CALIBRE DEL CABLE 8 AWG PARA DISTANCIAS HASTA DE 10.00M.
- CALIBRE 6 AWG PARA DISTANCIAS HASTA DE 15.00M.
- PARA DISTANCIAS MAYORES A 15.00M CONTEMPLAR EL CALCULO DE CORRIENTE PARA EVITAR CAÍDA DE TENSIÓN

DUCTO TOTALMENTE RECTO DE Ø 3" PARA CANALIZACIÓN DE SISTEMA HIDRÁULICO.

POR SEGURIDAD NO DEBERÁ SER MANIPULADO POR PERSONAL NO AUTORIZADO.

AL HACER CASO OMISO DE LAS INDICACIONES YA DICTADAS Y TENGA ALGUNA FALLA EL EQUIPO, TECNORAMPA NO SE HARÁ RESPONSABLE DE ESTAS, ADEMÁS DE QUE EL AÑO DE GARANTÍA NO TENDRÍA COBERTURA PARA ESTOS DAÑOS.


## DESCRIPCIÓN DE UNIDAD HIDRÁULICA

UNIDAD HIDRAULICA	10HP
ALIMENTACION	220 VCA
NUMERO DE FASES	3
AMPERS DE CONSUMO	27
WATTS DE CONSUMO	7.4 KW
TIPO DE ACEITE	ISO 68


## UNIDAD HIDRAULICA 10 HP

### NOTAS


☞ BOTONERA

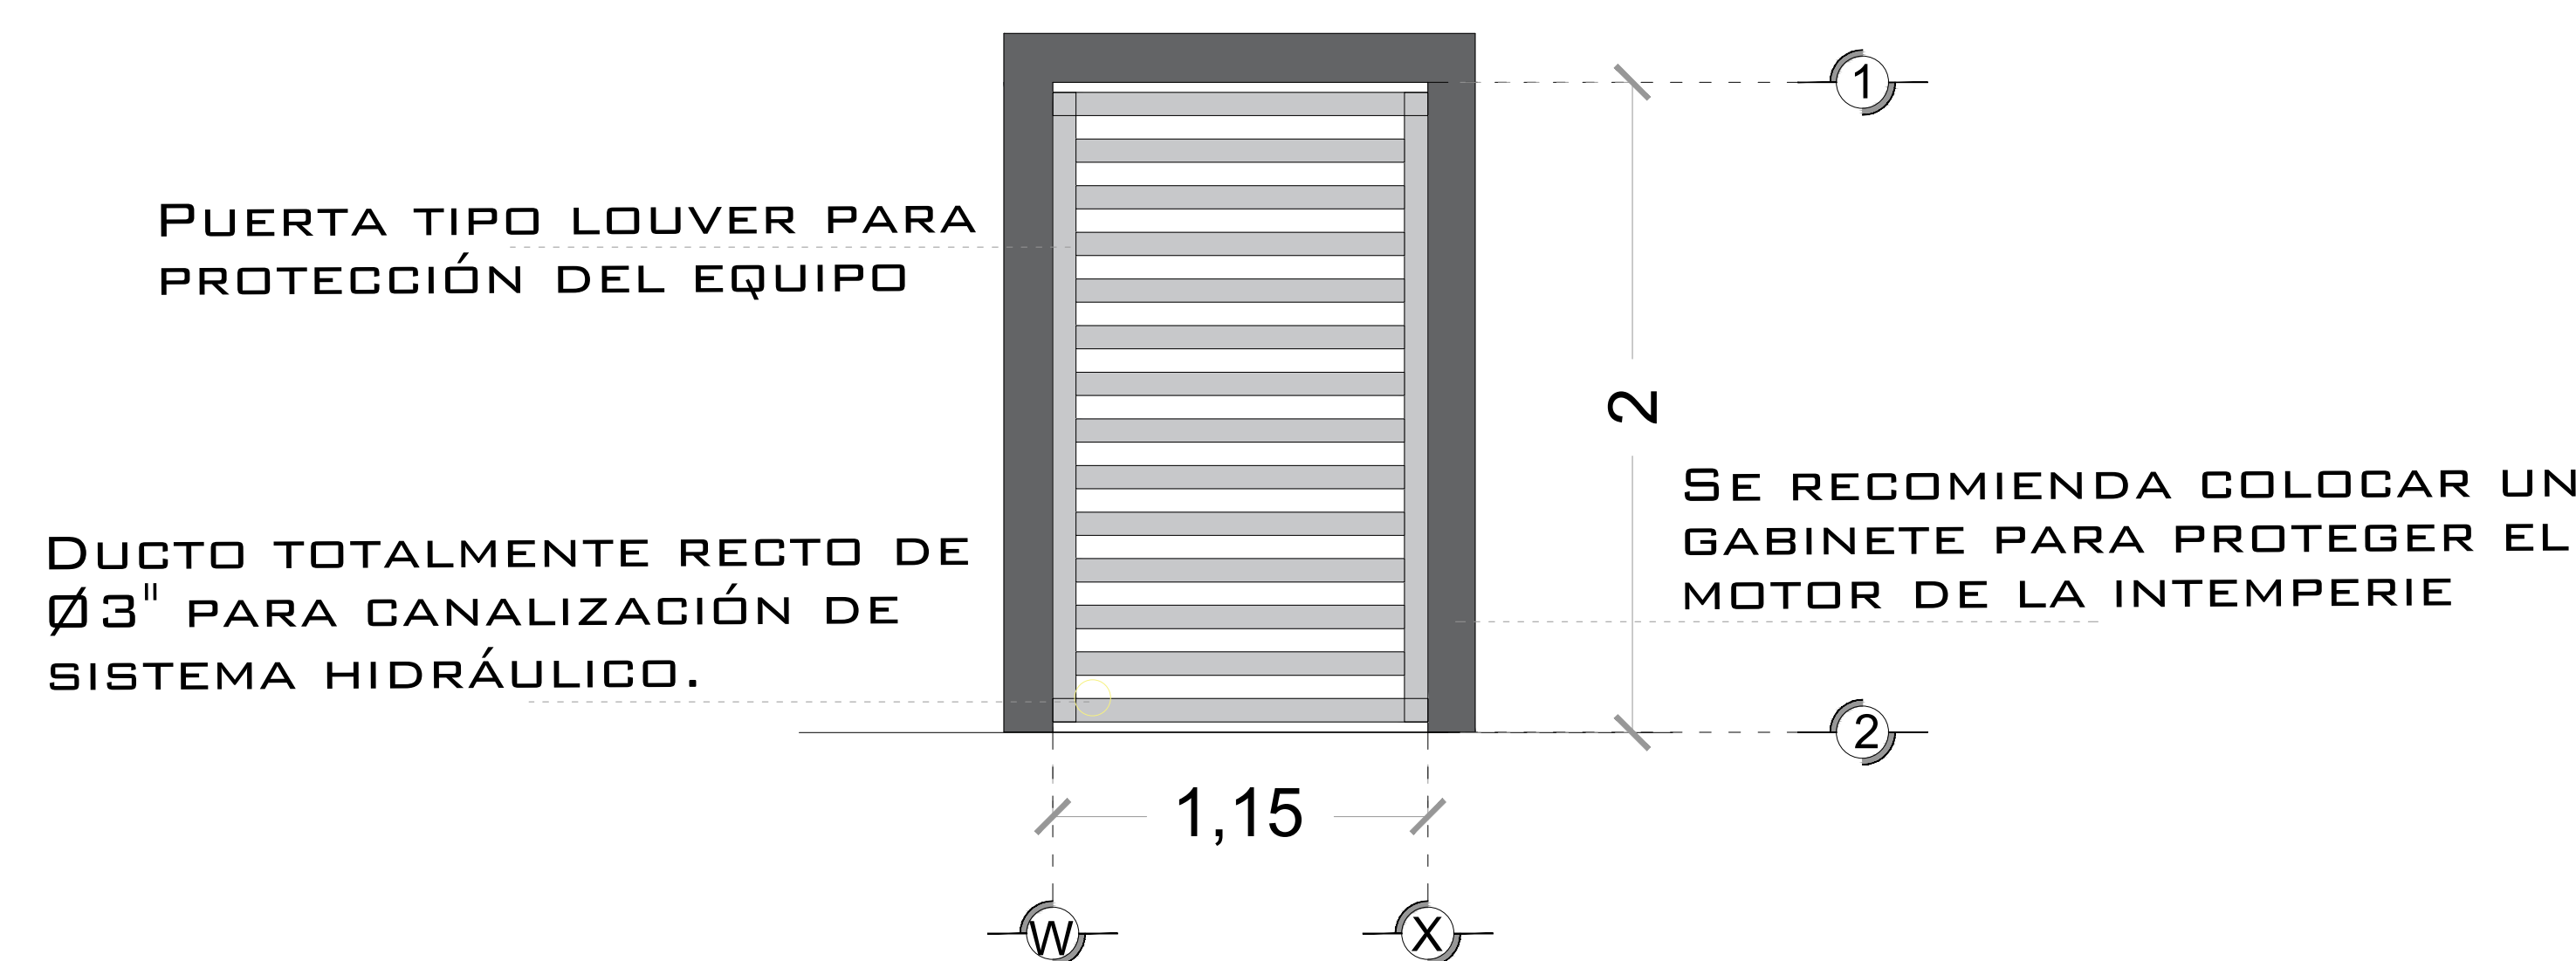


## DESCRIPCION DE UNIDAD HIDRAULICA GABINETE (VISTA FRONTAL)

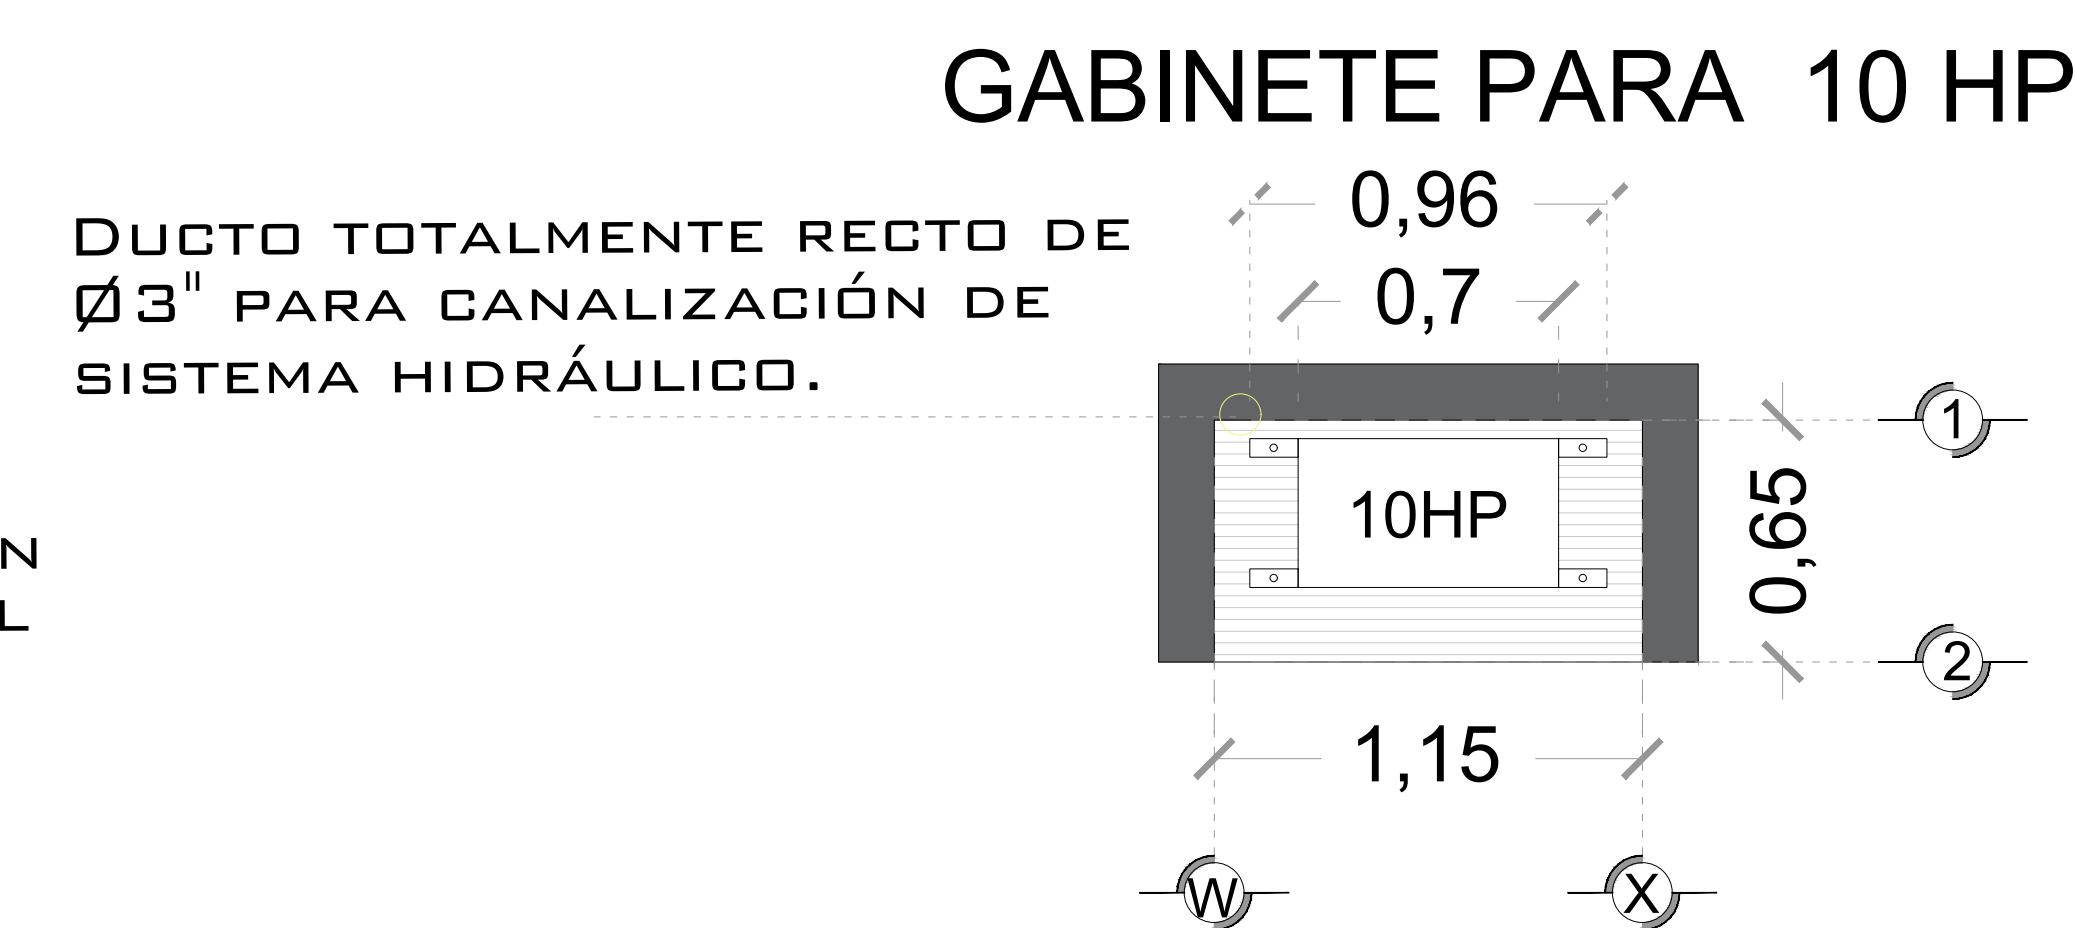

## DESCRIPCION DE UNIDAD HIDRAULICA GABINETE (VISTA PLANTA)

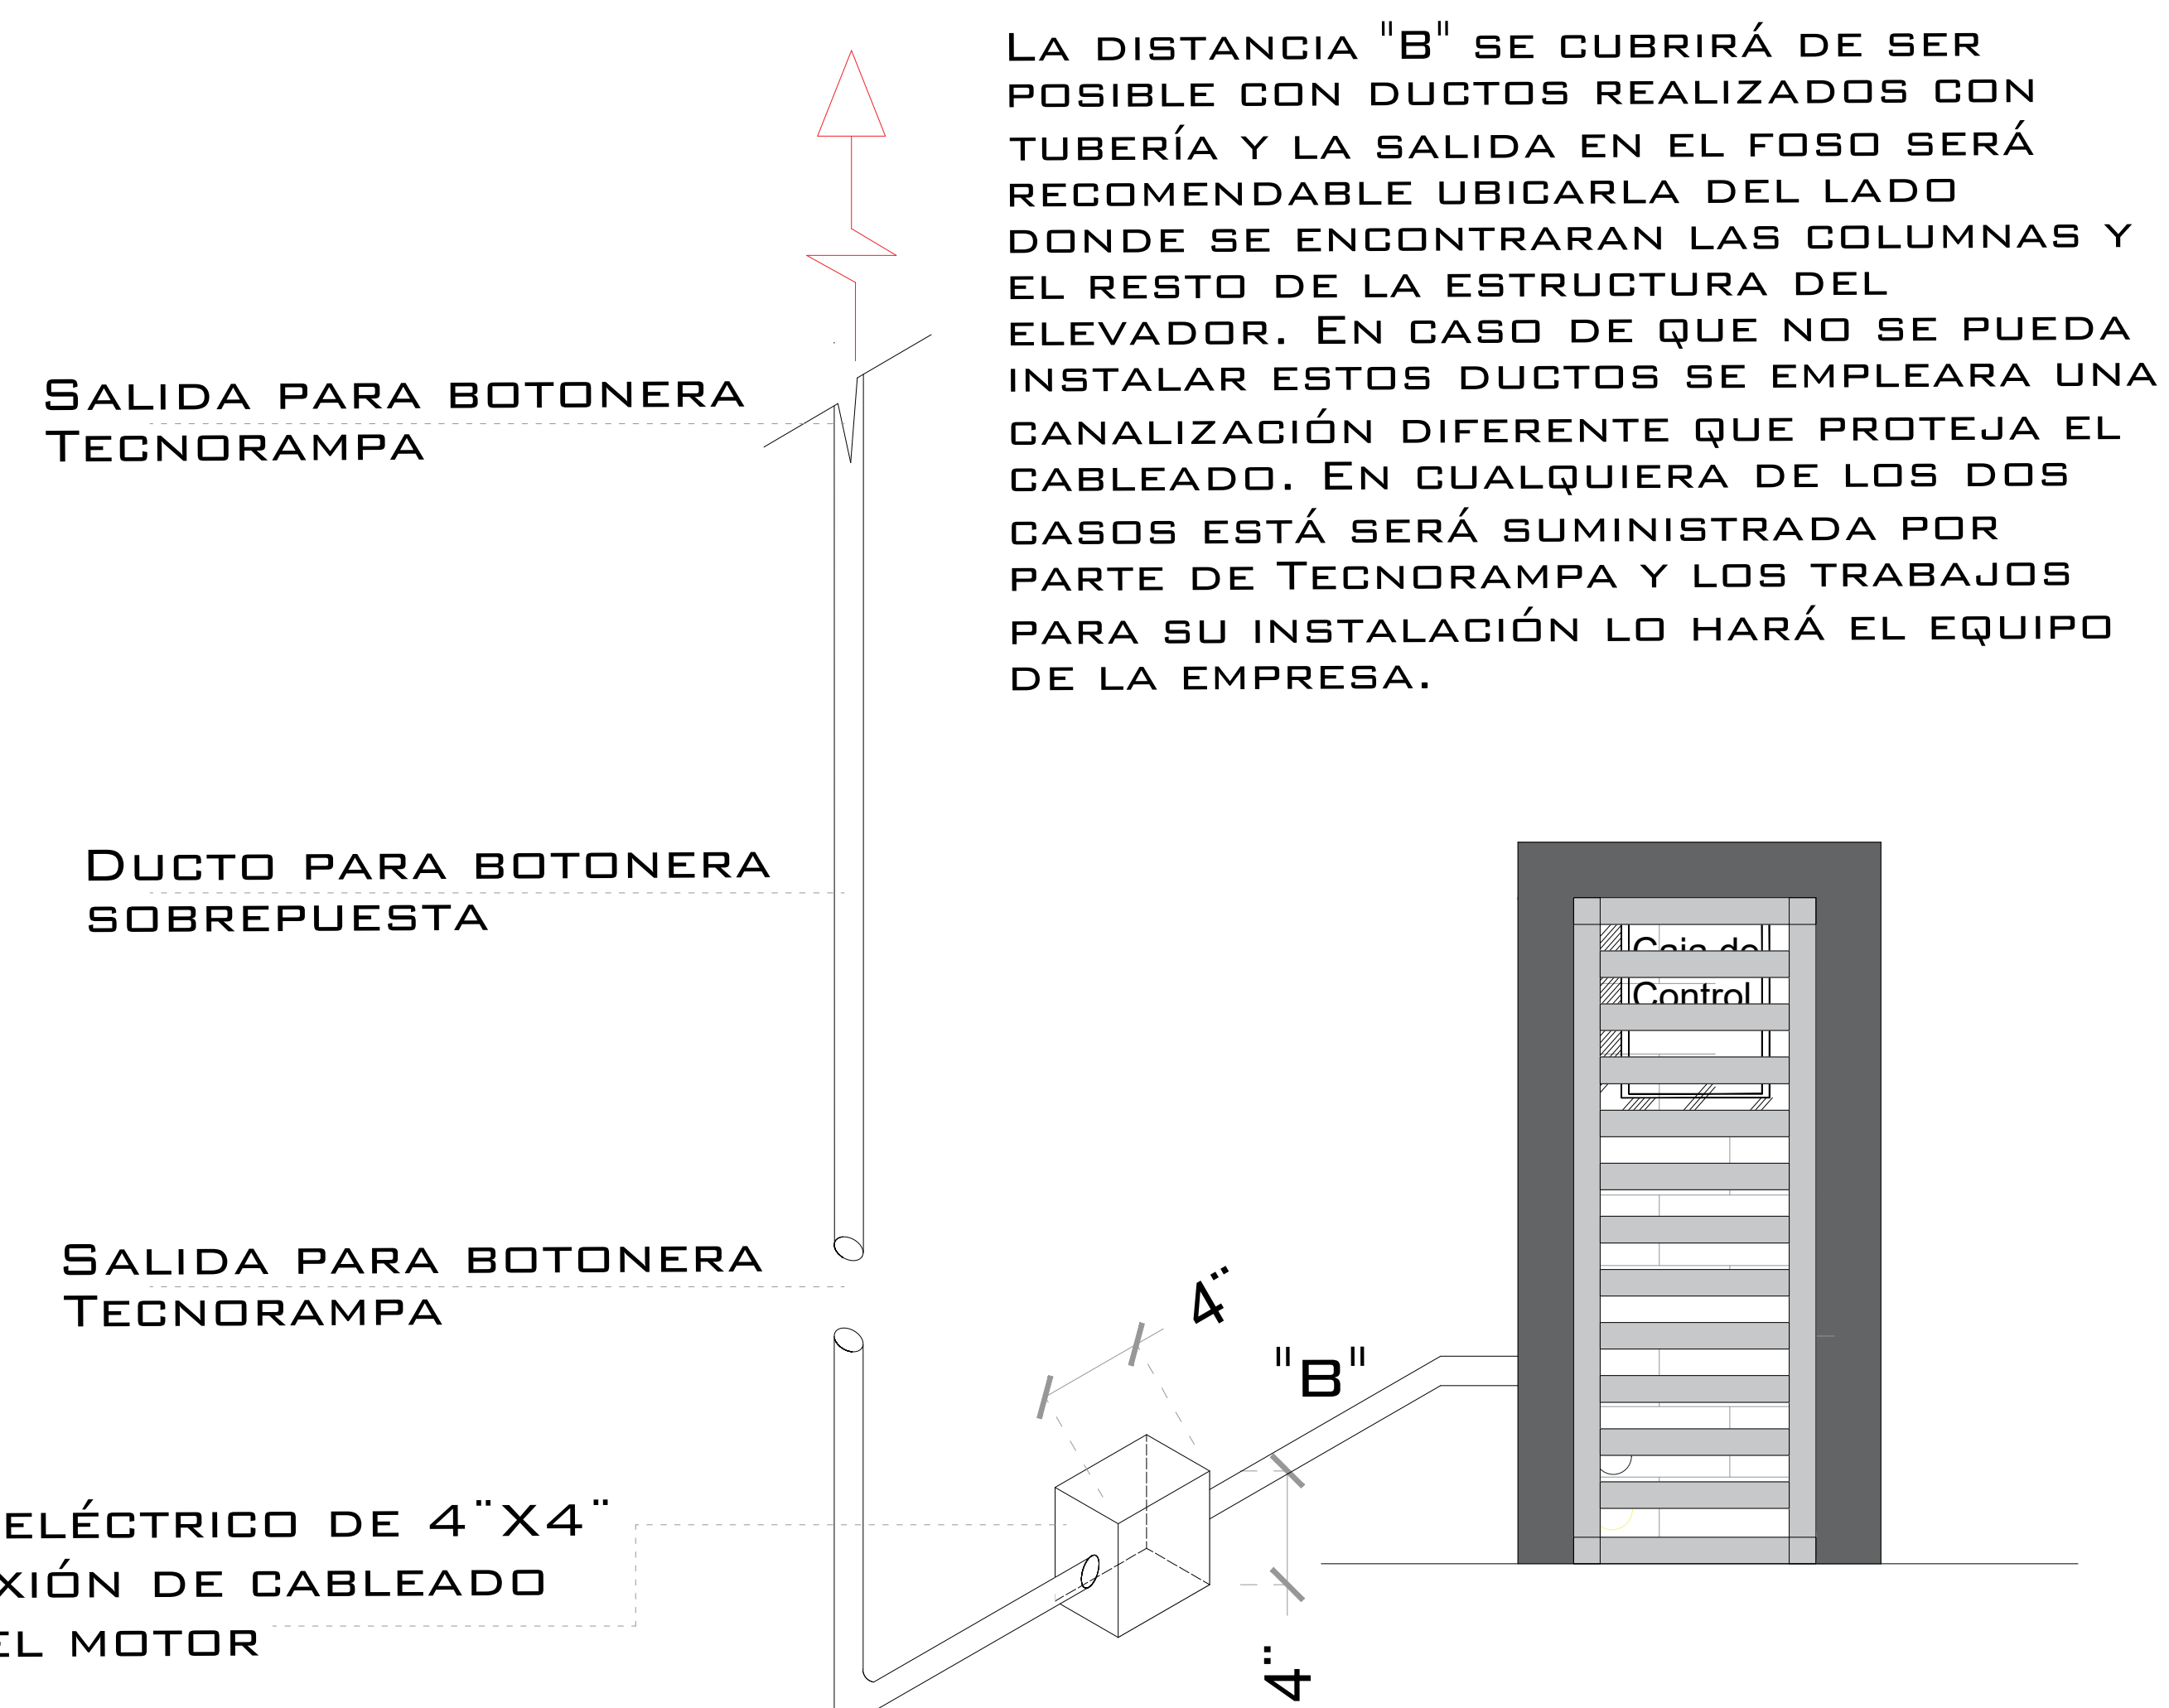

## ESPECIFICACIONES ELECTRICAS

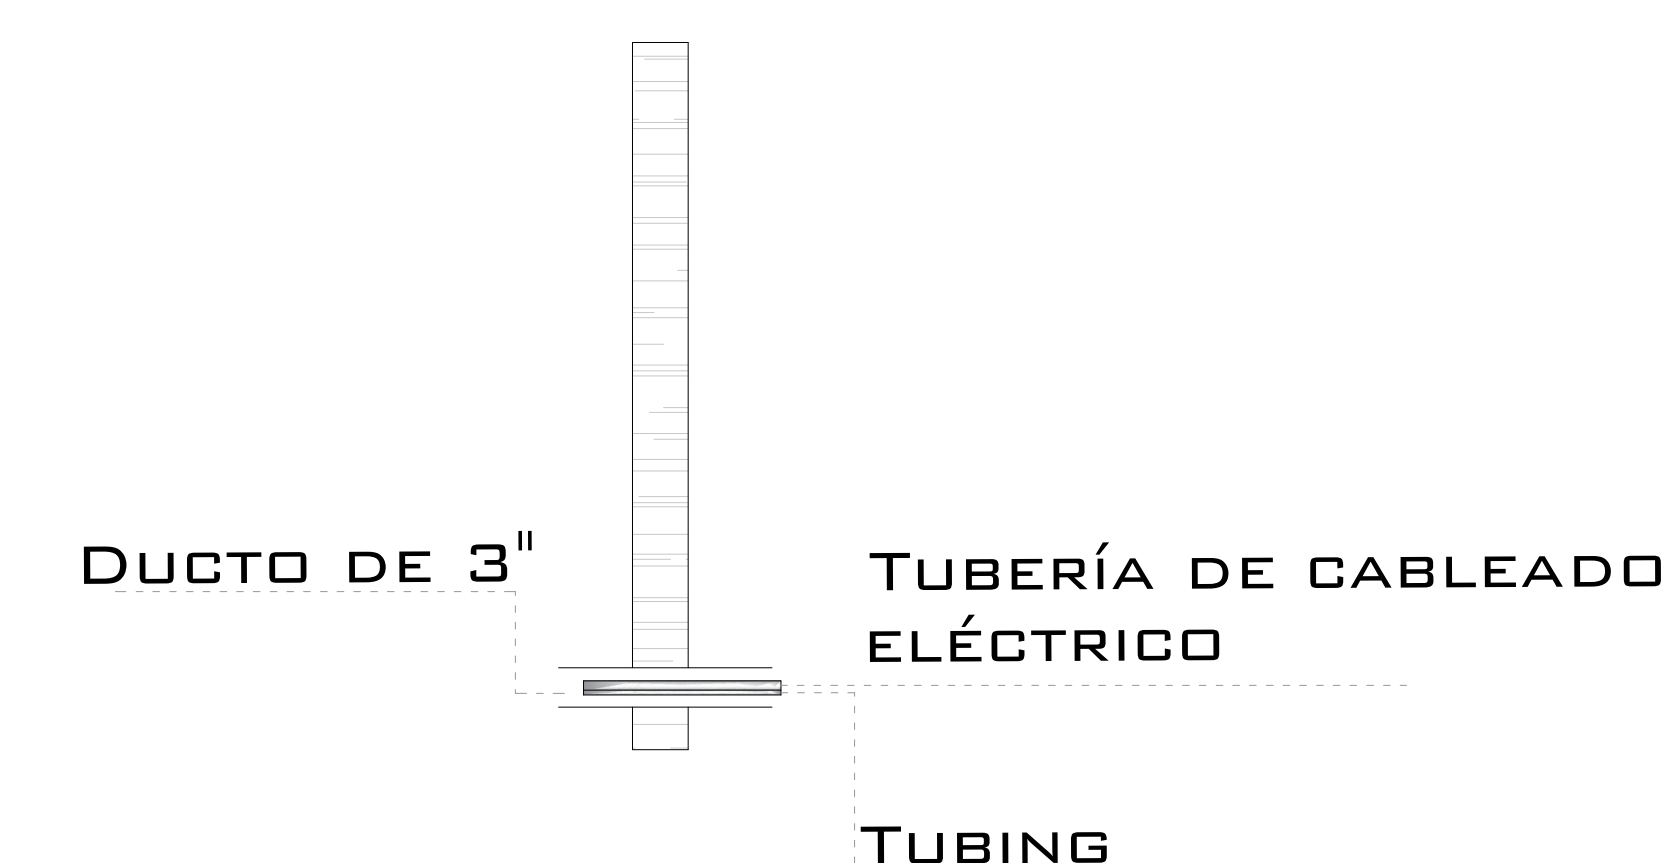

## DUCTO DE ALIMENTACION CORTE



## DUCTO DE ALIMENTACION ISOMETRICO

# DE CLIENTE: \_\_\_\_\_

ELEVACION: 4.10 M

RAZON SOCIAL: TIENDAS 3B S.A. DE C.V.

No. DE NIVELES: 2

NOMBRE: TIENDAS 3B S.A. DE C.V.

CARGA: 2000 KG

UBICACIÓN: GABRIEL MANCERA #154 COL.

TUBERÍA: GRUESA

ELEVADOR: NARVARTE PTE ALCALDÍA

UH: 10 HP

BENITO JUAREZ CDMX

FIRMA DEL CLIENTE: Cesar Escobar

CARGA-SEMICOMPLETA

VENDEDOR FIRMA: LIC. FRANCISCO VILLA E.

FIRMA DEL CLIENTE: Cesar Escobar

REVISIÓN	FECHA	OBSERVACIÓN
0	16/04/2021	LIBERACION DE GUIA MECANICA
1	15/10/2021	MODIF. DE RECORRIDO

**TecnoRampa**

CDMX-003-L

ELECTROHIDRAULICO

## SEGURODAD ASCENSORES

LOS MECANISMOS DE SEGURIDAD EN LOS ASCENSORES SON UNA PARTE FUNDAMENTAL DENTRO DE LA COLOCACIÓN Y LA PUESTA EN MARCHA DE NUESTROS EQUIPOS.


ASÍ CADA VEZ QUE SE UTILIZA UN ASCENSOR TOMA EN CUENTA ALGUNOS PUNTOS BÁSICOS.

- NO SACAR NINGÚN OBJETO FUERA DEL ELEVADOR, CUANDO ESTE EN FUNCIÓN.
- NO OPERAR EL ELEVADOR CUANDO EXISTA FUGA DE FLUIDO HIDRÁULICO.
- VERIFICAR QUE LAS PUERTAS ESTÉN BIEN CERRADAS.
- RESPETAR LAS INDICACIONES SIN SOBREPASAR SU CAPACIDAD DE PESO.
- NO OPERAR EL EQUIPO, SIN ANTES HABER SIDO ENTREGADO POR UN ESPECIALISTA DE TECNORAMPA.
- NO UTILIZAR JAMÁS EL ASCENSOR EN CASO DE INCENDIO.
- NO OPERAR EL ELEVADOR EN CASO DE QUE LOS CABLES DE ACERO SE ENCUENTREN DESHILADOS.

## PUERTAS EXTERIORES

LA CABINA DEL ELEVADOR CUENTA CON UNA PUERTA QUE VIAJA JUNTO CON ESTA, POR LO QUE TECNORAMPA RECOMIENDA LA COLOCACIÓN DE PROTECCIONES (PUERTAS, BARANDALES, ETC.)

NOTA: LA PROTECCIÓN PUEDE SER DE LOS ACABADOS Y CARACTERÍSTICAS QUE MEJOR SE ADAPTAN A SU PROYECTO, SI TIENE DUDAS PREGUNTE AL PERSONAL DE TECNORAMPA SOBRE POSIBLES SOLUCIONES. TOMAR EN CUENTA QUE SE TENDRÁ QUE RESPETAR LAS DIMENSIONES DE APERTURA DE PUERTA DEL ELEVADOR, ASÍ EVITAREMOS PROBLEMAS DE APERTURA DE LAS MISMAS.

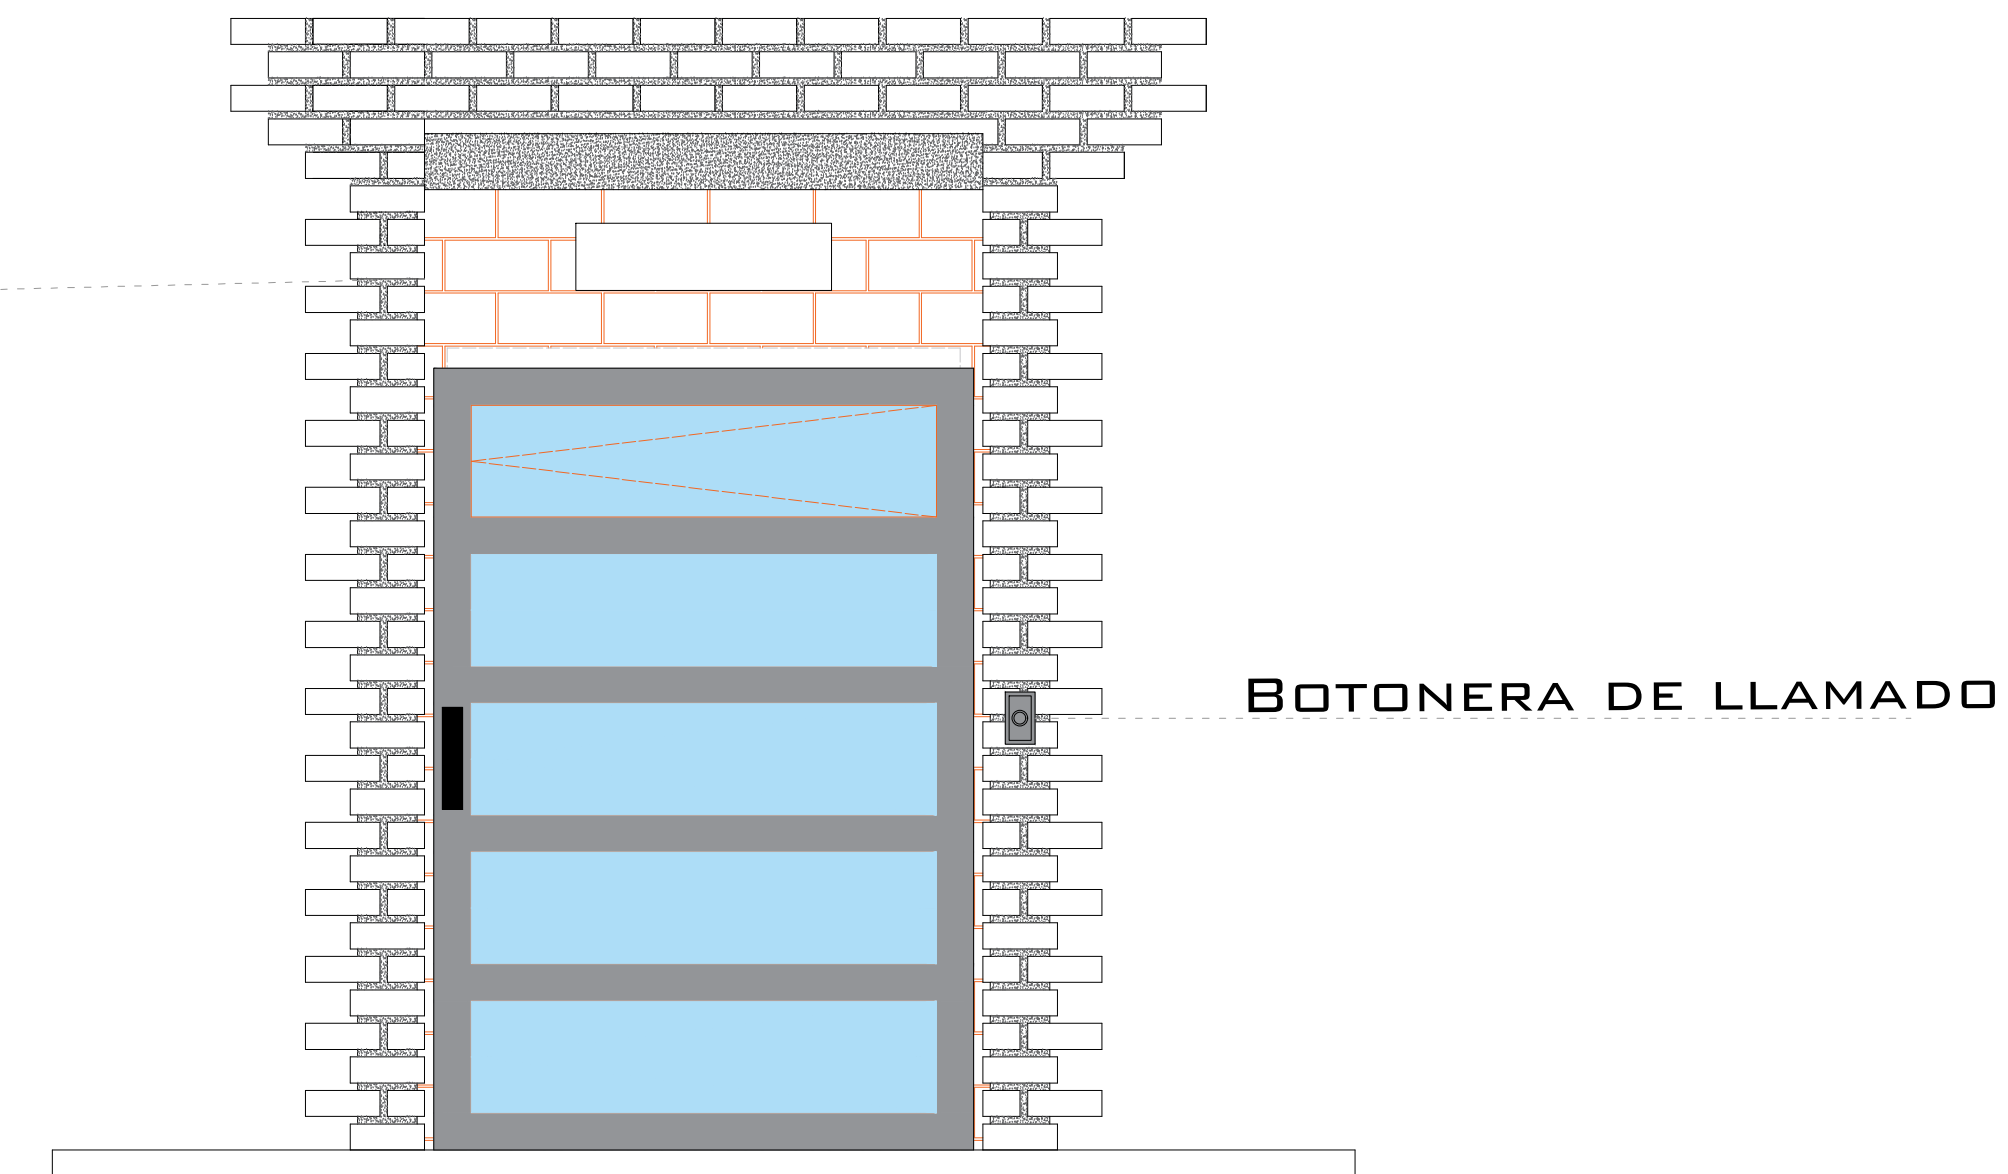

## REQUISITOS DE INSTALACIÓN

EL FOSO ESTARÁ EN ÓPTIMAS CONDICIONES (NO ENCHARCAMIENTOS DENTRO DEL FOSO, ÁREA LIBRE DE CUALQUIER OBJETO O MATERIALES EN OBRA, LIBRE ACCESO PARA PODER TRANSPORTAR EL EQUIPO AL ÁREA DE INSTALACIÓN)

PARA LA INSTALACIÓN DEL ELEVADOR SE NECESITA TENER ENERGÍA A 220V PARA CONECTAR UNA MÁQUINA DE SOLDAR, A 2 FASES Y DEBERÁ DE TENER UNA CAPACIDAD DE CONSUMO DE 60 AMP. LIBRES. EN CASO DE NO TENER ESTA ALIMENTACIÓN NO SE PODRÁ INSTALAR EL ELEVADOR EN LA FECHA PACTADA.

Y SE DARÁ UNA NUEVA FECHA DE INSTALACIÓN DISPONIBLE, DE ACUERDO A NUESTRA PROGRAMACIÓN DE INSTALACIONES.

LA OBRA CIVIL REQUERIDA POR PARTE DE TECNORAMPA, TENDRÁ QUE ESTAR LISTA EN LA FECHA PACTADA PARA NO RE-PROGRAMAR LA INSTALACIÓN DEL EQUIPO.

CONSIDERAR EL ACCESO PARA NUESTROS EQUIPOS TECNORAMPA, YA QUE ESTOS VAN ARMADOS Y EN DADO CASO DE QUE NO EXISTA ESPACIO PARA PODER ACCESAR SIN INCONVENIENTES, COMENTAR ESTO CON SU VENDEDOR DESIGNADO Y ASÍ TOMAR LAS PRECAUCIONES NECESARIAS.

## NOTAS

## ESPECIFICACIONES DE EQUIPO

- COLOR DE CABINA GRIS PLOMO
- ACABADO METAL DESPLEGADO VISTA INTERIOR CABINA VISTA EXTERIOR PUERTAS
- CABINA DESARMADA
- COLUMNAS COMPLETAS

## COMPONENTES ADICIONALES PARA EL EQUIPO

- BOTONERAS CANALIZADAS POR TECNORAMPA
- DISTANCIA ENTRE ELEVADOR Y UNIDAD HIDRÁULICA 1.50M

DOS MICROS PARA PUERTAS EXTERIORES

SEMÁFORO CON ALERTA SONORA

# DE CLIENTE: \_\_\_\_\_  
 RAZON SOCIAL: TIENDAS 3B S.A. DE C.V.  
 NOMBRE: TIENDAS 3B S.A. DE C.V.  
 UBICACIÓN: GABRIEL MANCERA #154 COL. NARVARTE PTE ALCALDÍA BENITO JUAREZ CDMX  
 ELEVADOR: CARGA-SEMICOMPLETA

ELEVACION: 4.10 M  
 No. DE NIVELES: 2  
 CARGA: 2000 KG  
 TUBERÍA: GRUESA  
 UH: 10 HP

VENDEDOR FIRMA: LIC. FRANCISCO VILLA E.  
 FIRMA DEL CLIENTE: Cesar Escobar Gaspar

REVISIÓN	FECHA	OBSERVACIÓN
0	16/04/2021	LIBERACION DE GUIA MECANICA
1	15/10/2021	MODIF. DE RECORRIDO

**TecnoRampa**

CDMX-004-L

EXTRAS