

NOMBRE DE LA EMPRESA:
QUIERO CASA - ZARAGOZA
 26756 - 22244



CONTENIDO:
 SEMBRADO DE RAMPAS PARKING LIFT
 VISTA EN PLANTA

VENDEDOR A CARGO:
 LIC. LUIS FRANCISCO VILLA E.

ÁREA A CARGO DE DISEÑO:
 INGENIERÍA DEL PRODUCTO

DIRECCIÓN DE INSTALACIÓN:


OBSERVACIONES:
 CANALIZACIÓN AÉREA

SIMBOLOGIA:


TABLA DE MODIFICACIONES:

NO.	DESCRIPCIÓN	FECHA
0	SEMBRADO	12/05/2023
1	SE CAMBIA CAJÓN 133 Y 136 DE LIBRES A EMPATADAS DE 2.10X3.75 Y BLOQUE DE 3 EMP. DE 2.10X3.75 SE CAMBIAN A LIBRES	02/06/2023
2	SUSTITUCIÓN EN CAJONES CHICOS DE 11 RAMPAS DE 3.75 A 3.50M	30/10/2023

- NOTA:
- ANCLAJE DE COLUMNAS A BASE DE TAQUETES EXPANSIVO DE 3/4" x 4 3/4" CONCRETO F'c=250KG/CM2
 - CANALIZACIÓN CONTACTO Y CLAVIJA DE MEDIO GIRO A PAÑO DE INICIO DE EQUIPO.
- OBRA CIVIL PARA EL ANCLAJE DEL EQUIPO
- FIRME DE CONCRETO DE 15CM CON UNA RESISTENCIA F'c 250KG/CM2 ARMADA CON MALLA ELECTROSOLDADA DE 6.6.10.10

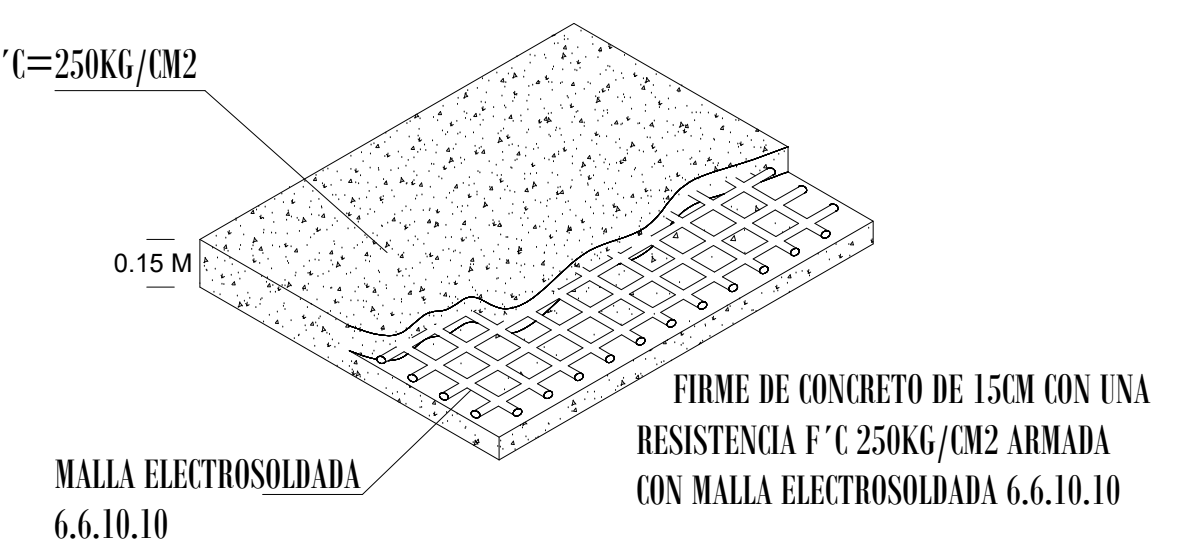

FIRME DE CONCRETO

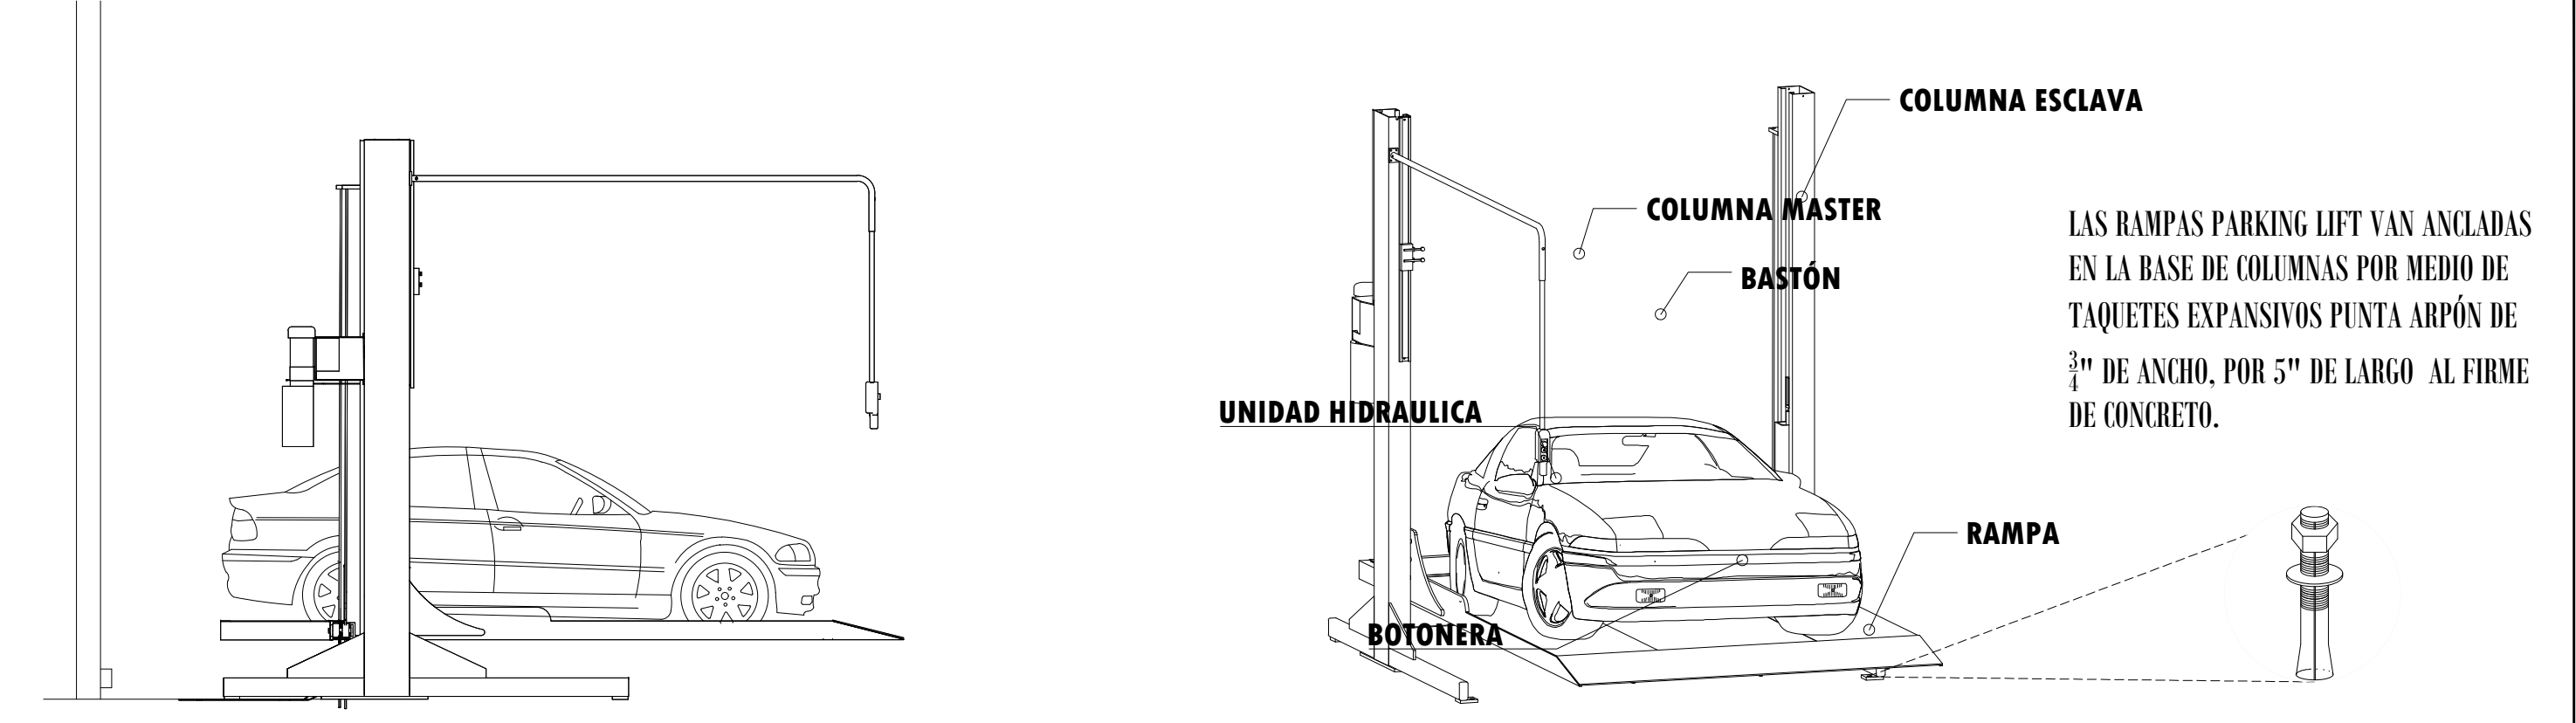

DESCRIPCIÓN DE EQUIPO

TABLA CARACTERÍSTICAS DE EQUIPO
 TIPO DE EQUIPO

TABLA CARACTERÍSTICAS DE EQUIPO

TIPO DE EQUIPO	DIMENSIONES	COLOR	U.H.	CARGA	DISTANCIA DE RESGUARDO	ALTURA DE LEVANTE	# DE EQUIPOS	
PARKING LIFT INDIVIDUALES	2.10M X 3.75M	COLUMNAS: GRIS PLATAFORMA: GRIS	2 HP @110 V	7000 LBS	0.90 M	1.65M	118	
JUEGOS DE 3 EMPATADAS	2.00M X 3.50M	COLUMNAS: GRIS PLATAFORMA: GRIS	2 HP @110 V	7000 LBS	0.70 M	1.65M	1	
JUEGOS DE 2 EMPATADAS	2.00M X 3.50M	COLUMNAS: GRIS PLATAFORMA: GRIS	2 HP @110 V	7000 LBS	0.70 M	1.65M	1	
PARKING LIFT INDIVIDUALES	2.10M X 3.50M	COLUMNAS: GRIS PLATAFORMA: GRIS	2 HP @110 V	7000 LBS	0.70 M	1.65M	6	
							TOTAL	129