


DESCRIPCIÓN

- X1-** ALTURA 2º ESTACIÓN
- X2-** ACCESO:
A1.- 1.40M
A2.- 1.40M
- X3-** ALTURA DE COLUMNAS DEL EQUIPO

DESCRIPCIÓN DE EQUIPO

- X11-** CABINA COLOR:
- X12-** ACABADO: METAL DESPLEGADO
- X13-** CABINA: ARMADA
- X14-** COLUMNAS: COMPLETAS

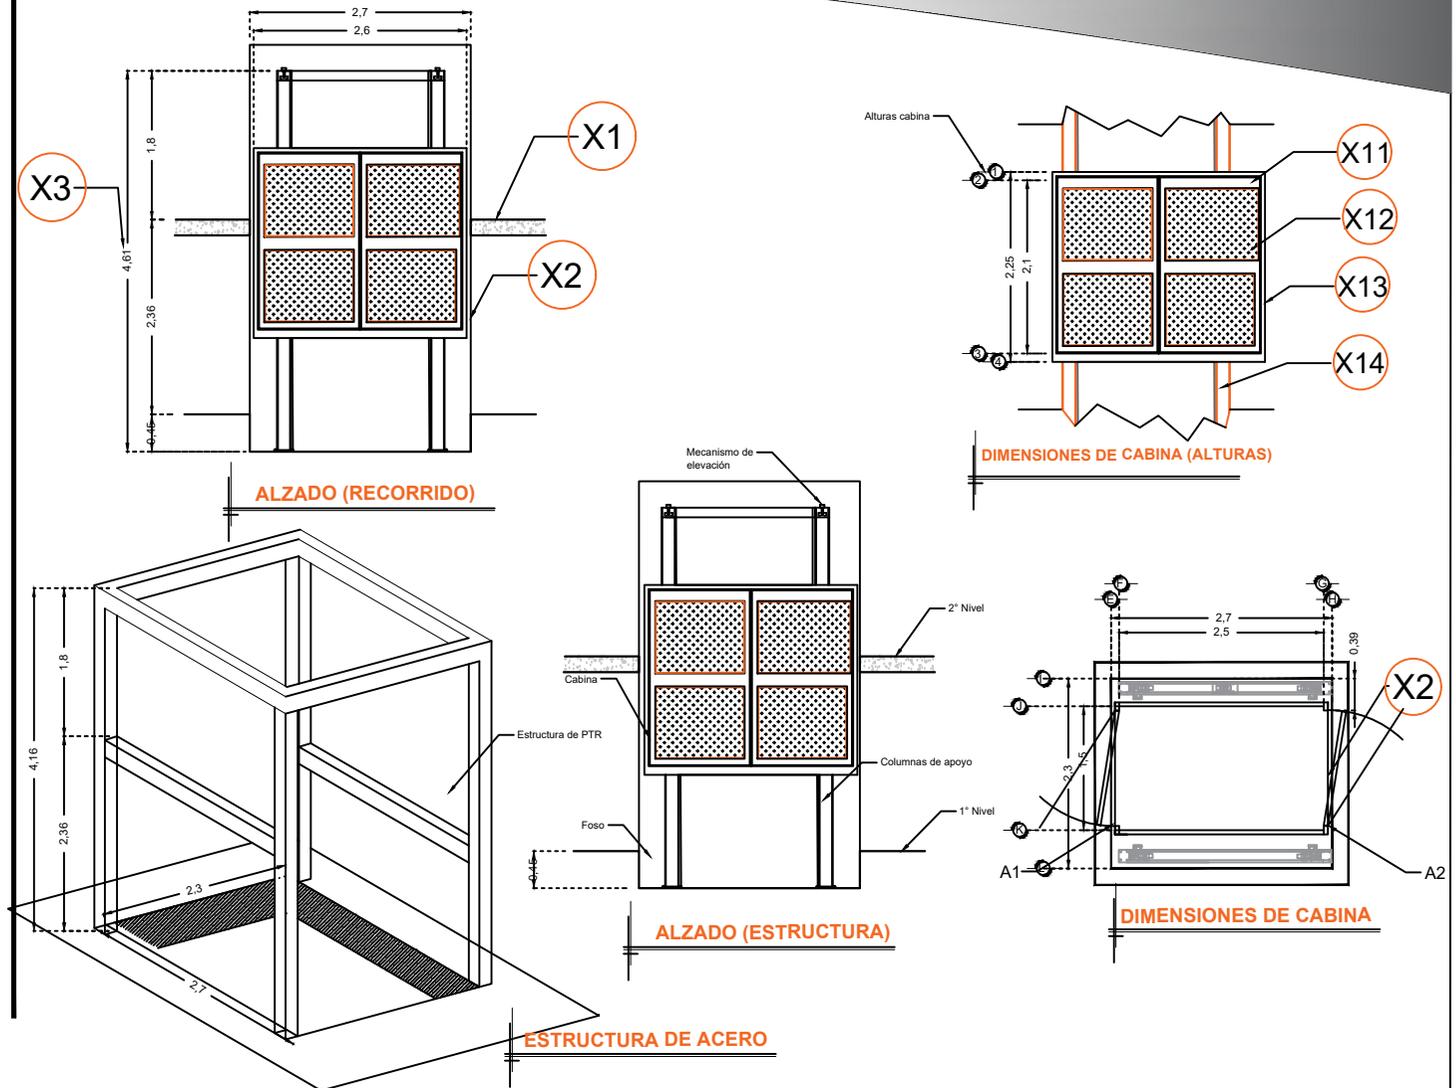

RAZON SOCIAL: **INDUSTRIAL DEL FUERTE S. DE R.L. DE C.V.**

N. DE CLIENTE: **13732**

NOMBRE: **Armando Castro Acosta**

UBICACIÓN: **Carretera a Mochis Km 1.5m Los Mochis Sinaloa**

ELEVADOR : **CARGA**

TIPO: **SEMICOMPLETA**

ELEVACION: **2.36 MTS** No. DE NIVELES: **2**

LEVANTAMIENTO: **Arg. Mariana Olvera U.**

CARGA: **500 KG** UH: **3 HP**

TUBERÍA: **GRUESA**

FIRMA:

EQUIPO

SIN-002-L