

**DESCRIPCIÓN**

**X1-** ALTURA 2º ESTACIÓN

**X2-** ACCESO LATERAL  
ACCESO:  
A1.- 1.30M

**X3-** ALTURA DE COLUMNAS DEL EQUIPO


**DESCRIPCIÓN DE EQUIPO**

**X11-** CABINA COLOR GRIS PASTIC COLOR RAL 9004

**X12-** CRISTAL TINTEX

**X13-** CABINA ARMADA

**X14-** COLUMNAS COMPLETAS

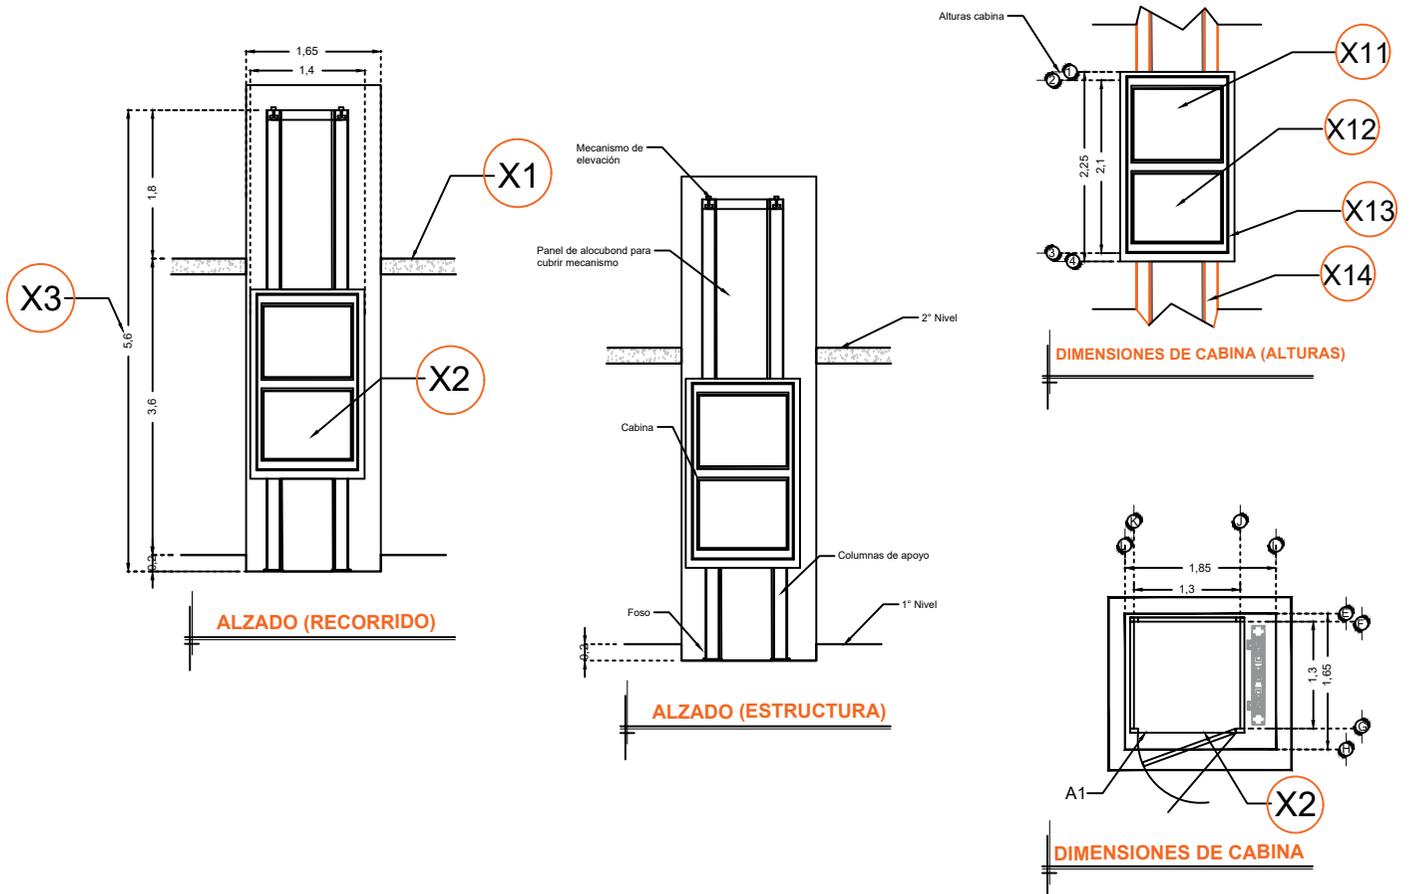

RAZON SOCIAL: **FEYEL S.A. DE C.V.**

ELEVADOR: **DISCAPACITADOS**

LEVANTAMIENTO:  
**Arq. Mariana Olvera U.**

FIRMA:

N. DE CLIENTE: **14452** NOMBRE:  
**Ismael García**

TIPO: **SEMICOMPLETA**

CARGA:  
**500 KG** UH: **2 HP**

UBICACIÓN: **Av. Pascual Alcocer Vega s/n**

ELEVACION: **3.60 MTS** No. DE NIVELES: **2**

TUBERÍA: **DELGADA**

**EQUIPO**

**QRO-002-L**