


CROQUIS DE LOCALIZACION:

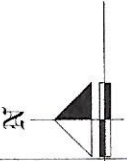

elevadores.mx  
ELEVADORES




PROYECTO:  
SEMBRADO DE RAMPAS

CARACTERÍSTICAS

- 6 RAMPAS MOD. HEVY LIFT DE 2.10 X 3.75 MTS
- MOTOR 3 HP A 220 VOLTS
- 2 RAMPAS TRONC DE 2.10 X 3.60 MTS
- OZQUIERDA Y DERECHA 7/8

1. SE EMBARQUE REALIZA EL LEVANTAMIENTO EN FÍSICO
2. SE ELABORA EL PROYECTO DE PLANO Y SE ENTREGA AL CLIENTE EN EL CUMPLIMIENTO DEL EMBARQUE DE ESPES

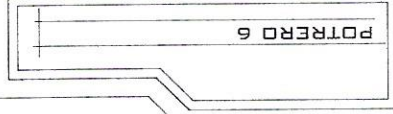

PROYECTO: SEMBRADO DE RAMPAS


UBICACION: CALLE POTRERO DEL LLANO N. 1.80, COL. LINDAS DEL CAMAL, CIUDAD DE GUAYMAS, SONORA, MEXICO

PROYECTADO POR: TECNORAMPA SINGRIA, INGENIERIA Y SERVICIOS

LEVANTAMIENTO: 2017

ESCALA: 1:50

PROYECTO: A/1

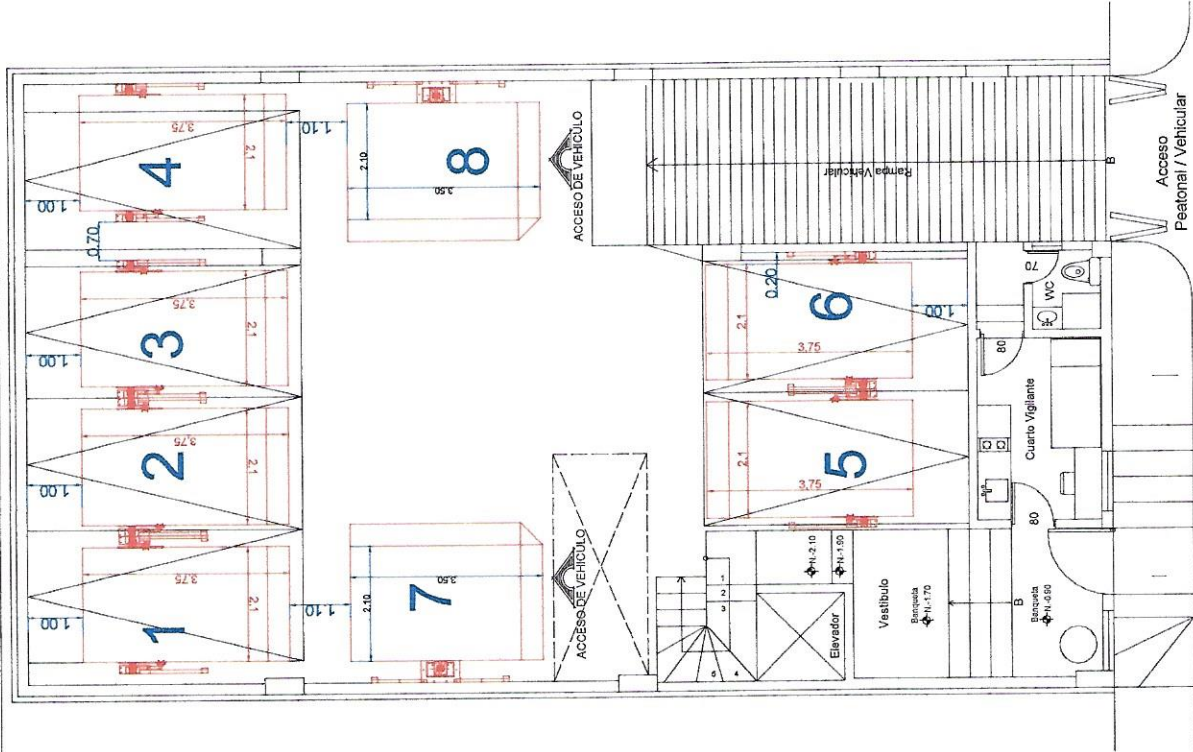

*Handwritten signature or initials.*

Calle Potrero del Llano  
PLANTA ESTACIONAMIENTO - N.1.80