


CROQUIS DE LOCALIZACION:

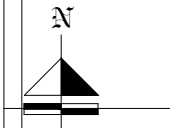


PROYECTO:
PROCSA

CARACTERÍSTICAS

- 8 EQUIPOS MOD. CLASICAS DE 2.10 X 3.60
- 10 EQUIPOS MOD. CLASICA DE 2.10 X 3.75
- 4 EQUIPOS MOD. CLASICA DE 2.00 X 3.60
- 4 EQUIPOS MOD. CLASICA DE 2.00 X 3.75
- 16 EQUIPOS MOD. CLASICA DE 2.10 X 3.50

- 1.- SE TENDRÁ QUE REALIZAR EL LEVANTAMIENTO EN FÍSICO PARA PODER CONFIRMAR LA PRESENTE PROPUESTA.
- 2.- ESTE PLANO DEBE SE TENER EL VISO POR PARTE DEL CLIENTE EN EL CUAL AVALA EL SEMBRADO DE EQUIPOS

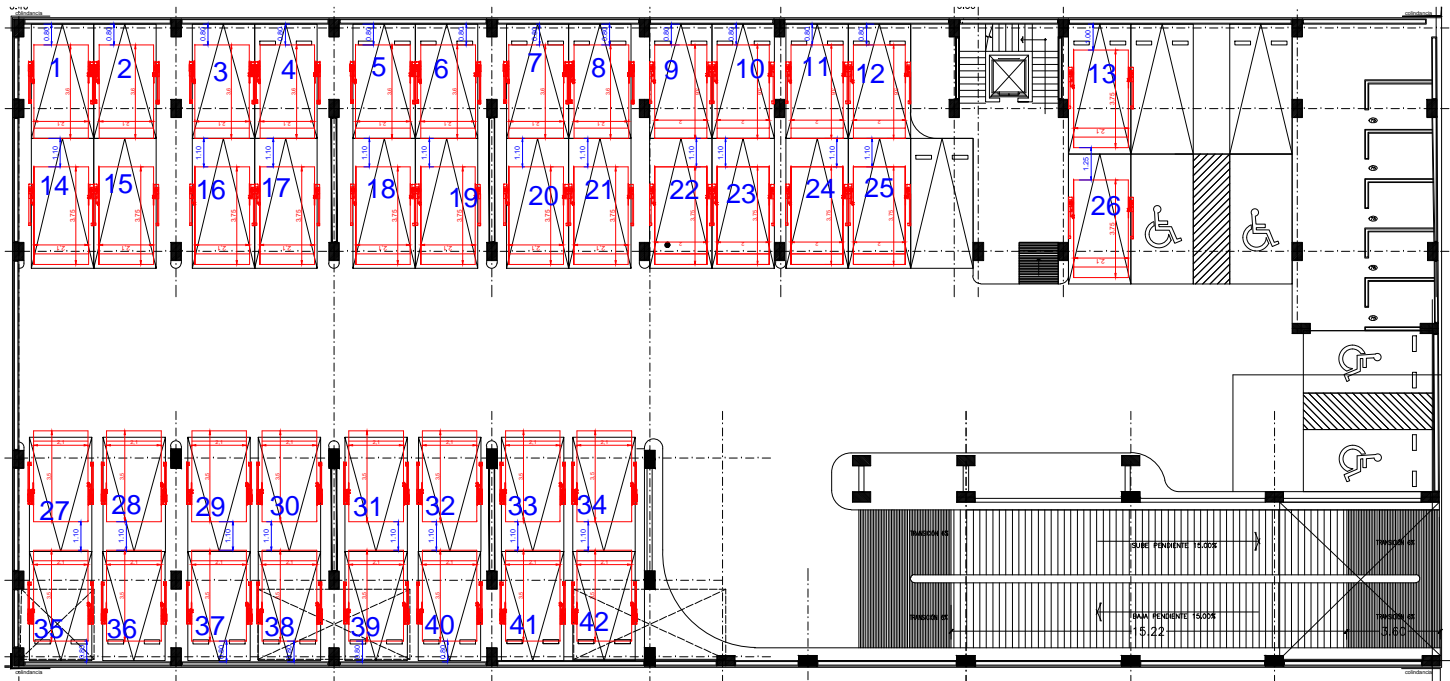

ASESOR	
PROYECTO:	
EMPRESA:	
UBICACION:	TECNOL. NOV. 2017
PROPIETARIO:	RESOL. SIN. A/1
LEVANTAMIENTO:	PROCESO: ADOCCIONA. MTS.