

CROQUIS DE LOCALIZACION:





PROYECTO:  
SEMBRADO DE RAMPAS

CARACTERISTICAS DE EQUIPOS:

- 2 EQUIPOS TR EVOLUTION DE 2.10 X 3.75 LIBRES (1,2)

- 1.- SE TENDRÁ QUE REALIZAR EL LEVANTAMIENTO EN FÍSICO PARA PODER CONFIRMAR LA PRESENTE PROPUESTA.
- 2.- ESTE PLANO DEBE DE TENER EL VOTO POR PARTE DEL CLIENTE EN EL CUAL AVALA EL SEMBRADO DE EQUIPOS

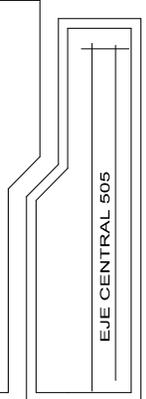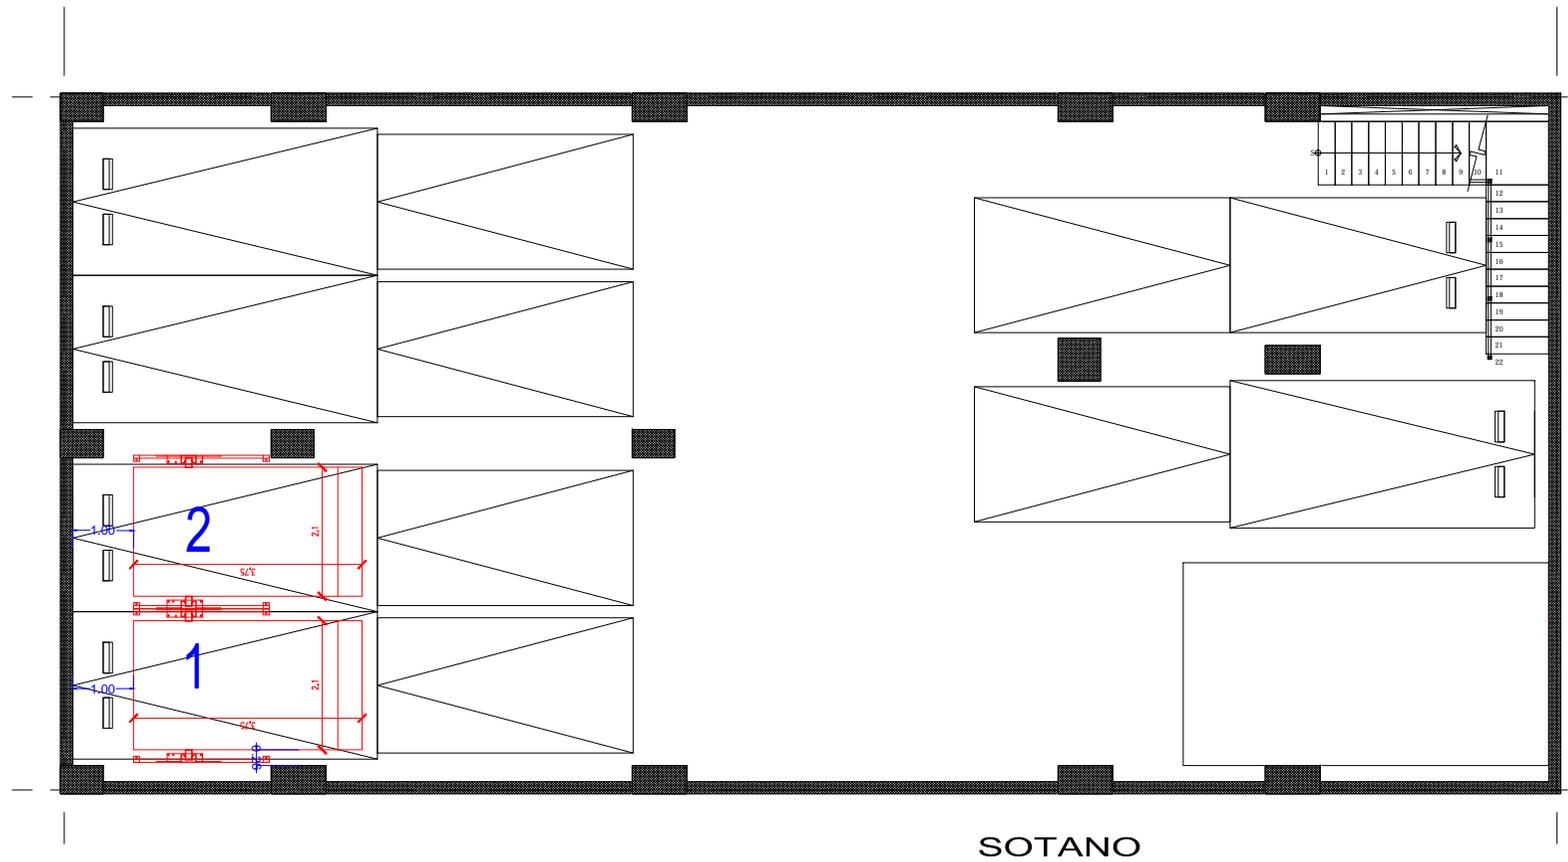

SOTANO

AUTOR			
PROYECTO: IMPLEMENTACION DE RAMPA			
EMPRESA: TECNORAMPA			
UBICACION:	FECHA:	NO. PLANO:	
	OCTUBRE 2017		
PROPIETARIO:	ESCALA:	AUTORIZACION:	
	GENERICAMENTE	A/1	
LEVANTO:	PROCESO:	REVISOR:	
	MTC	MTC	