


DESCRIPCIÓN

- X1-** ALTURA 2° ESTACIÓN
- X2-** ACCESO FRONTAL
ACCESO:
A1.- 1.30M
- X3-** ALTURA DE COLUMNAS DEL EQUIPO

DESCRIPCIÓN DE EQUIPO

- X11-** CABINA COLOR BLANCO
- X12-** ACABADOS CRISTAL CLARO -
ESMERILADO PARTE INFERIOR
- X13-** CABINA ARMADA
- X14-** COLUMNAS COMPLETAS

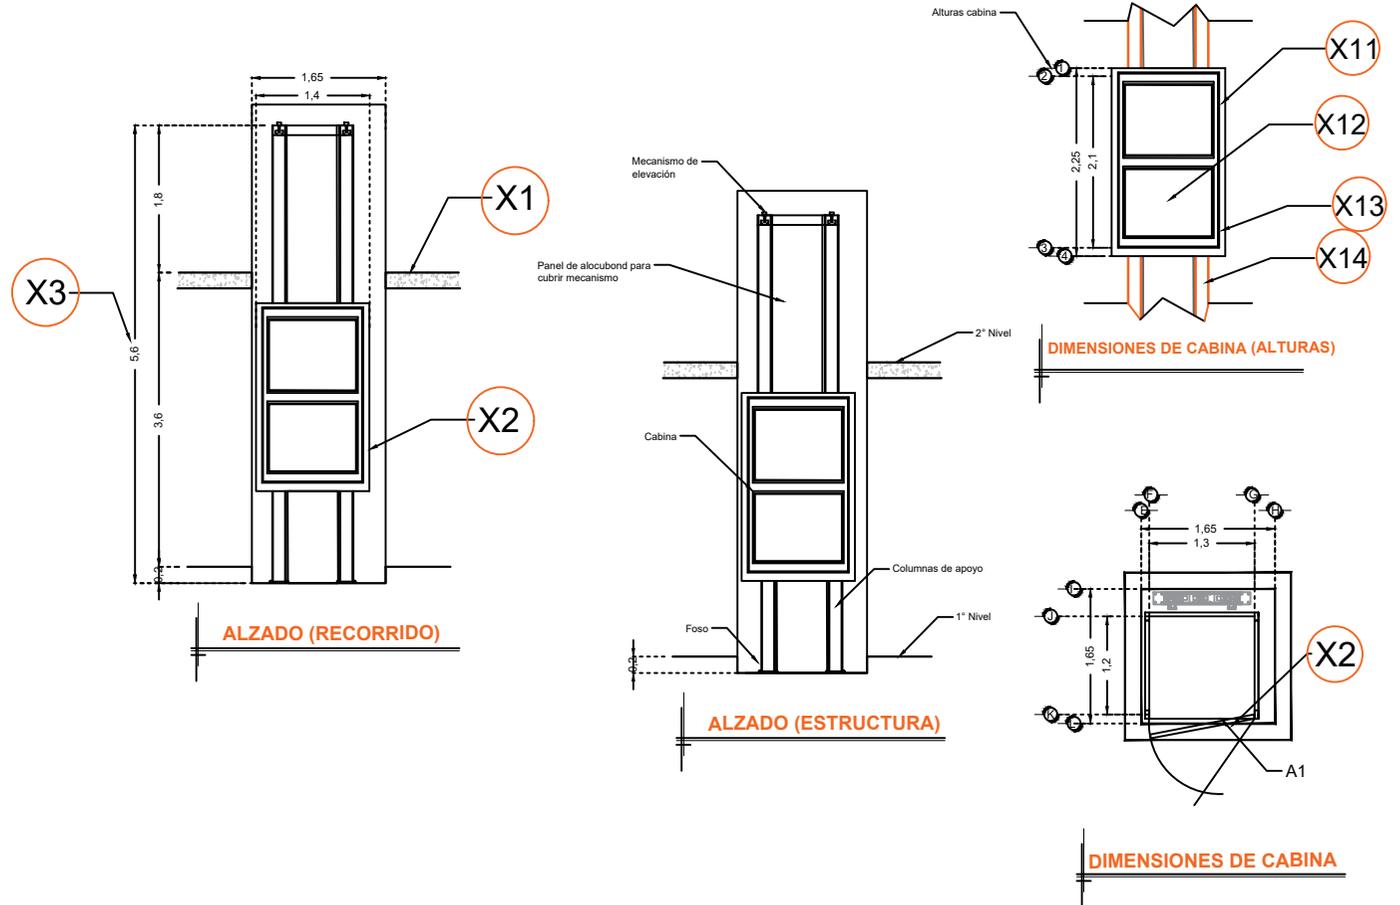

RAZON SOCIAL: **CONSTRUCCIONES BEOC S.A. DE C.V.**

ELEVADOR: **DISCAPACITADOS**

LEVANTAMIENTO:
Arq. Mariana Olvera U.

FIRMA:

N. DE CLIENTE: **15442**

NOMBRE:
Ing. Edwin Constantino

TIPO: **SEMICOMPLETA**

CARGA:
500 KG UH: **2 HP**

UBICACIÓN: **Oficinas de la defensoría**

ELEVACION: **3.60 MTS**

No. DE NIVELES: **2**

TUBERÍA: **DELGADA**

EQUIPO

GTO-002-L