


DESCRIPCIÓN

- X1-** ALTURA 2° ESTACIÓN
- X2-** ACCESO FRONTAL
ACCESO;
A1.- 1.20M
- X3-** ALTURA DE COLUMNAS DEL EQUIPO

DESCRIPCIÓN DE EQUIPO

- X11-** CABINA COLOR NEGRO
- X12-** CRISTAL CLARO
- X13-** CABINA DESARMADA
- X14-** COLUMNAS EN PARTES (2)

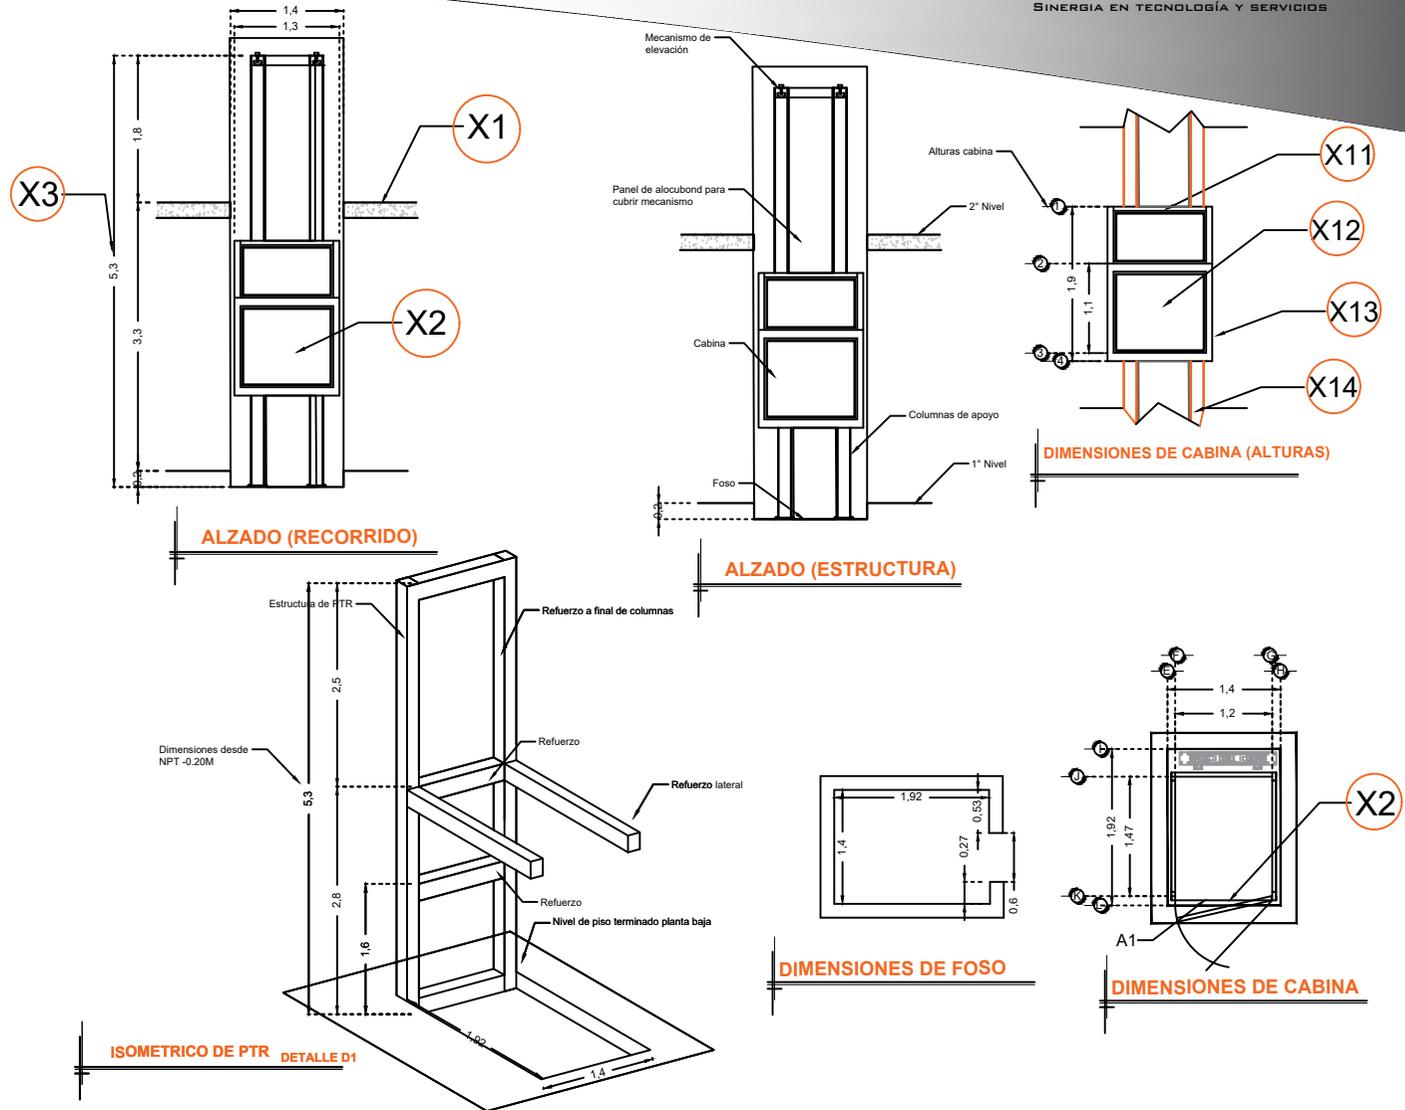

RAZÓN SOCIAL: **VICTOR MENDOZA**

ELEVADOR : **DISCAPACITADOS**

LEVANTAMIENTO:
Alejandro Garibay

FIRMA:

N. DE CLIENTE:

NOMBRE:
Arq. Victor Mendoza

TIPO: **MEDIA**

CARGA:
400 KG UH : **2 HP**

UBICACIÓN: **Río Nilo 57 Col. Cuauhtemoc CDMX**

ELEVACION: **3.30 MTS**

No. DE NIVELES: **2**

TUBERÍA: **DELGADA**

EQUIPO

CDMX-002-L