


DESCRIPCIÓN

- X1-** ALTURA 3° ESTACIÓN
- X2-** ACCESO LATERAL: A1.- 1.20M
- X3-** ALTURA DE COLUMNAS DEL EQUIPO

DESCRIPCIÓN DE EQUIPO

- X11-** CABINA COLOR SILVER METALLIC
- X12-** ACABADO CRISTAL CLARO (PUERTA) CON 20 CM MENOS A LO ALTO - LOS DEMÁS LADOS EN CRISTAL ESMERILADO
- X13-** CABINA DESARMADA
- X14-** COLUMNAS EN PARTES

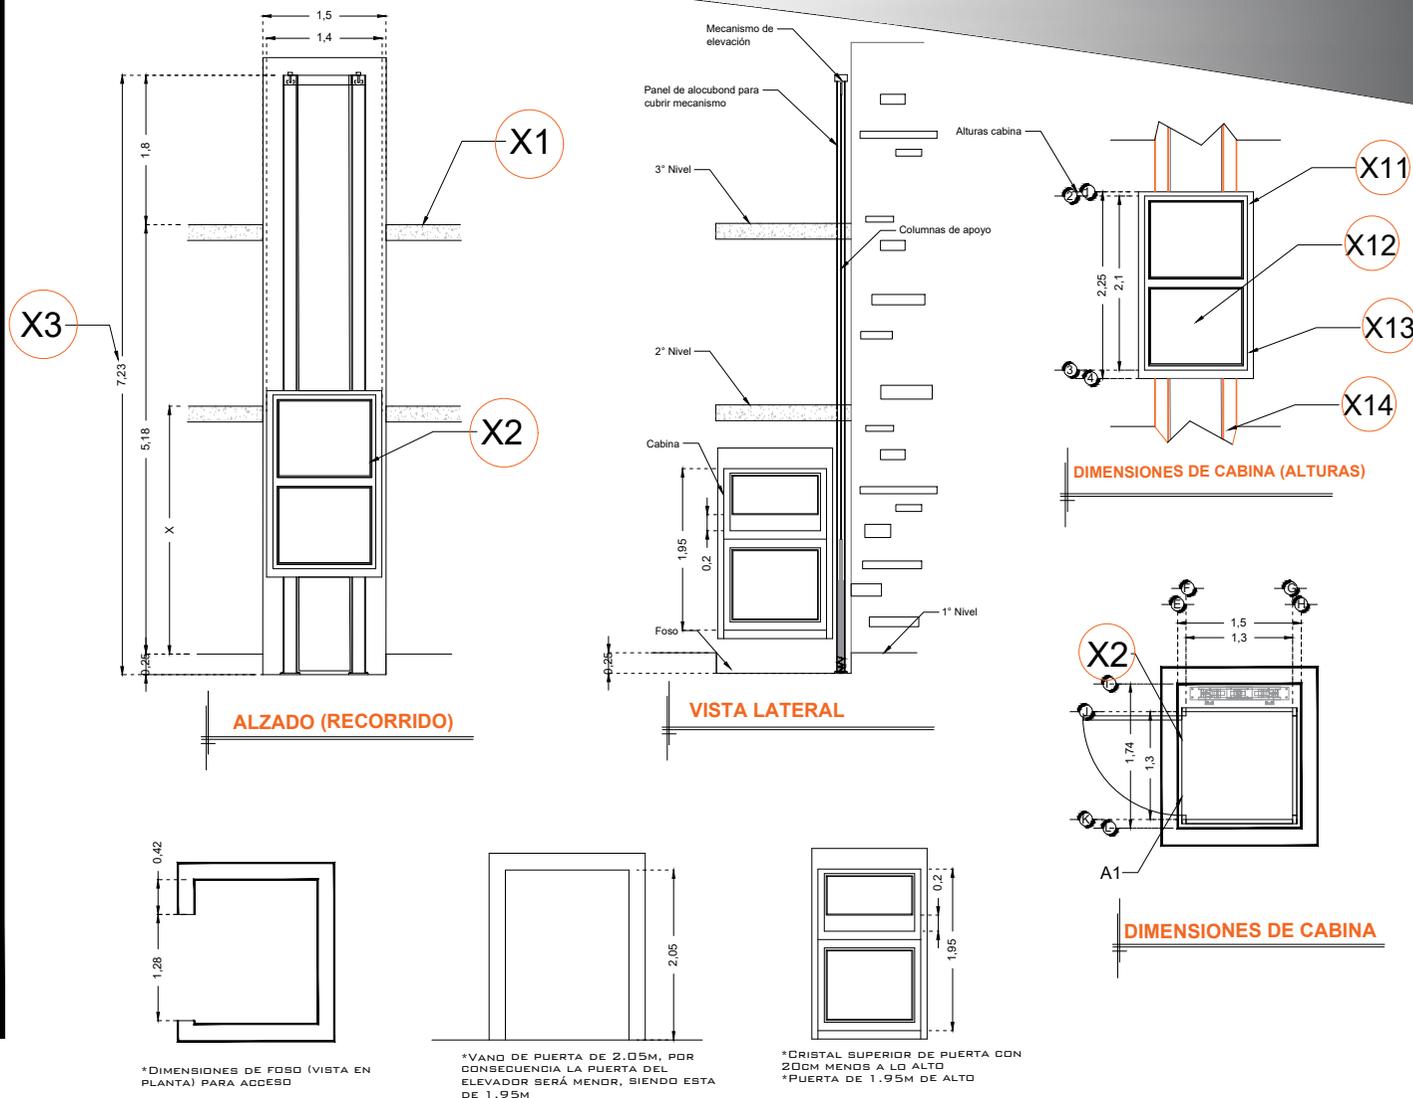

RAZON SOCIAL: **MA. DEL REFUGIO LEIJA ORTIZ**

ELEVADOR : **DISCAPACITADOS**

LEVANTAMIENTO:
Arq. Salvador Silva S.

FIRMA:

N. DE CLIENTE:
17411-6673

NOMBRE: **Ma. del Refugio Leija Ortiz**

TIPO: **SEMICOMPLETA**

CARGA:
500 KG UH : **3 HP**

UBICACIÓN: **Calle Duraznos #104 Fracc. Los Olivos Col. Simón Díaz San Luis Potosí**

ELEVACION: **5.18 MTS**

No. DE NIVELES: **3**

TUBERÍA: **DELGADA**

EQUIPO

SLP-002-L