

DESCRIPCIÓN

X1- ALTURA 2° ESTACIÓN

X2- PUERTA ACCESO FRONTAL
A1.- 1.09M
A2.- 1.24M

X3- ALTURA DE COLUMNAS DEL EQUIPO

X4- ALTURA QUE SE NECESITA PARA INSTALACION DE COLUMNAS DEL EQUIPO

DESCRIPCIÓN DE EQUIPO


X11- COLOR SILVER METALLIC

X12- CRISTAL CLARO PARA ACCESOS
CRISTAL ESMERILADO PARA
MECANISMO Y CARA OPUESTA.

X13- CABINA DESARMADA

X14- COLUMNAS CORTAS (2)

SECURITY SHIELD,
ELECTROIMANES EN PUERTA Y
EXTERIORES

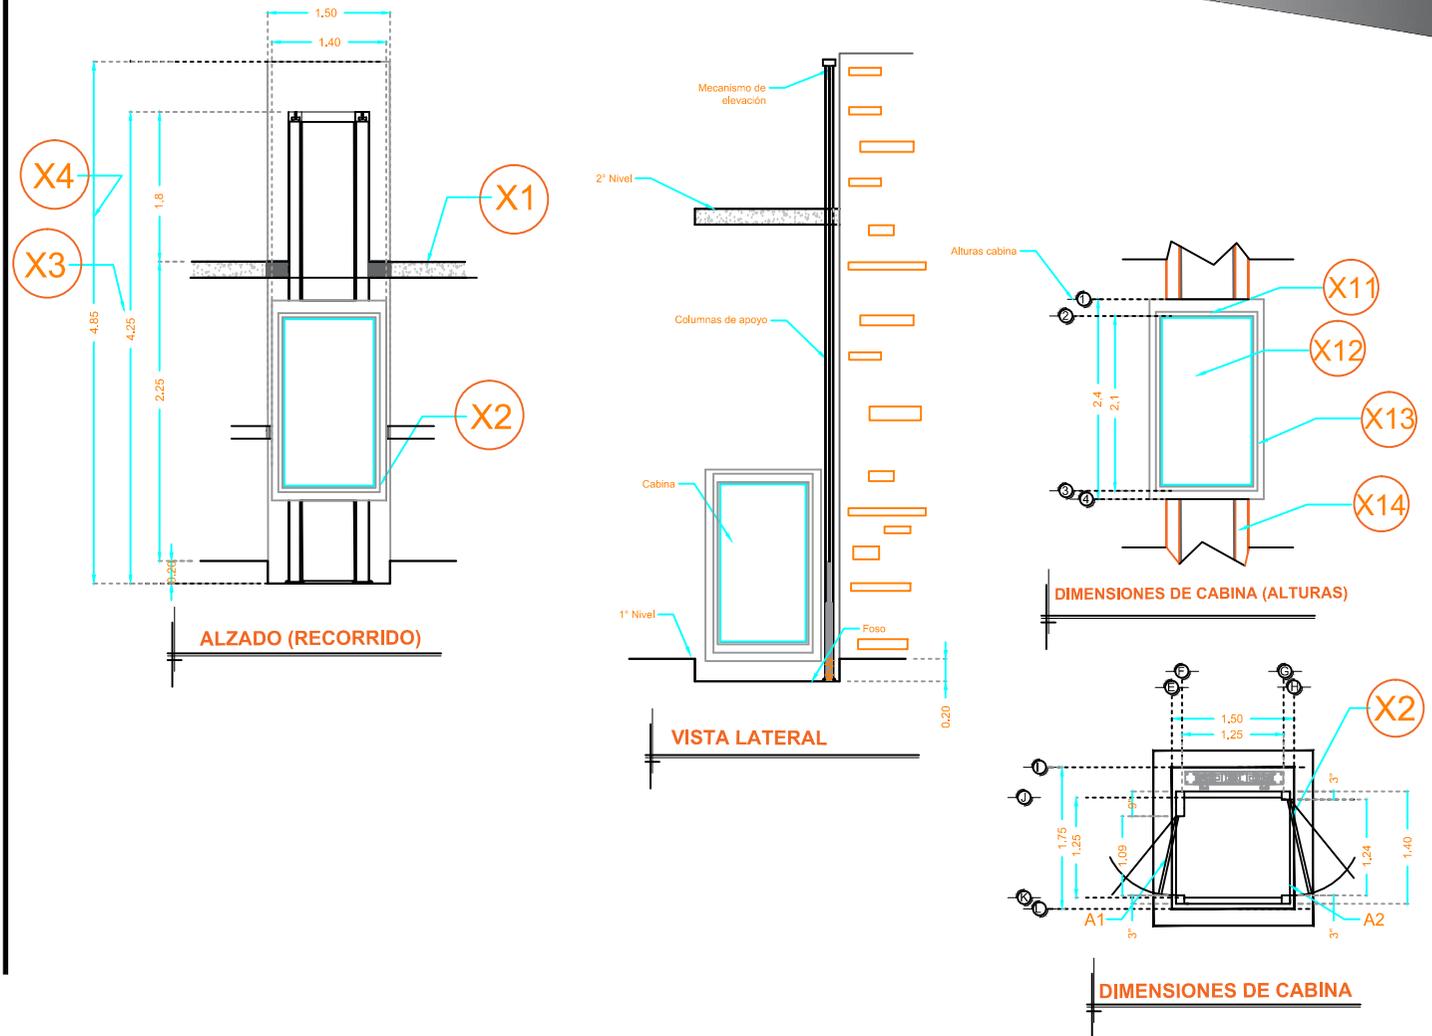

RAZON SOCIAL: PHARMA PLUS S.A. DE C.V.

ELEVADOR : **DISCAPACITADOS**

LEVANTAMIENTO:
ARQ. EVELIN ALVARADO

FIRMA:

N. DE CLIENTE: 13480-7594

NOMBRE: GILBERTO DIAZ

TIPO: **CREW EVOLUTION**

CARGA:
500 KG UH : **2 HP**

UBICACIÓN: AV. OBSERVATORIO #434, COL. 16 DE SEPTIEMBRE, C.P. 11810, CDMX.

ELEVACION: **2.25 MTS**

No. DE NIVELES: **2**

TUBERÍA: **GRUESA**

EQUIPO

CDMX-002-E