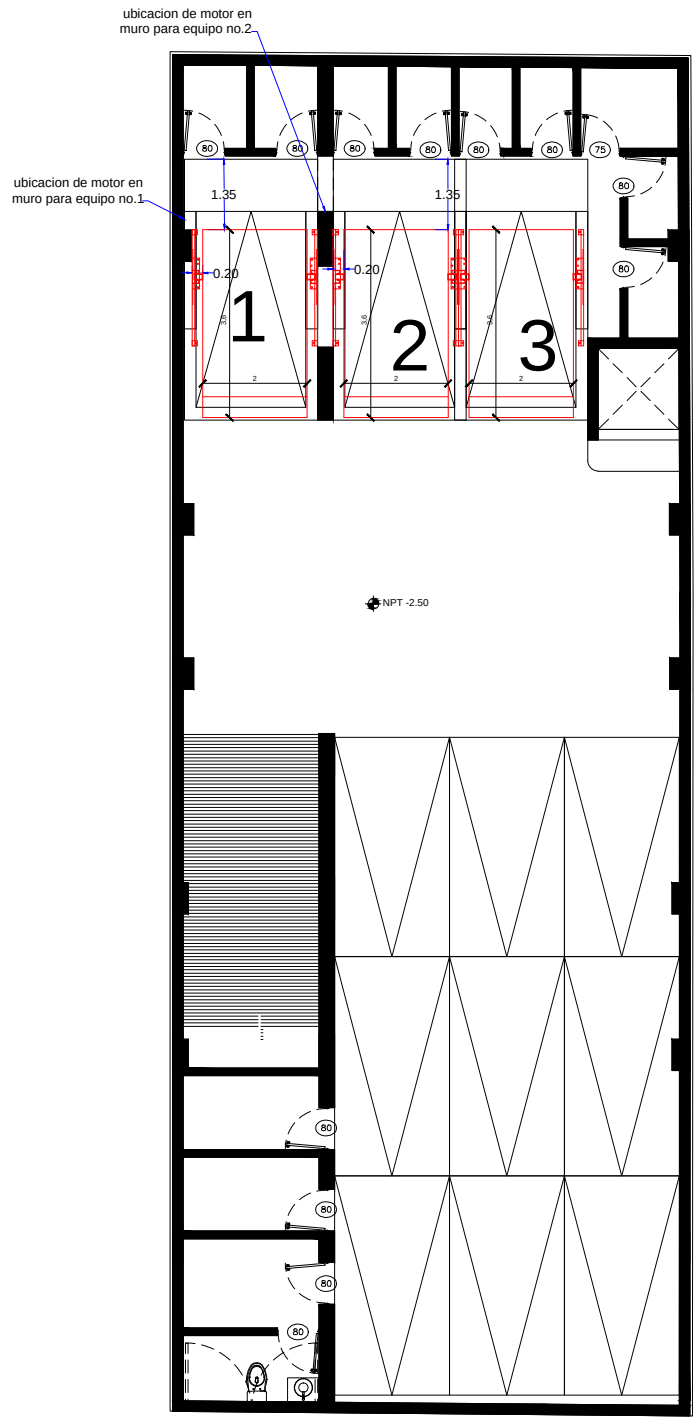

ARQ-01 PLANTA ESTACIONAMIENTO N-1
ESCALA 1:50

RAMPAS TIPO:
3 RAMPAS TR SENCILLAS DE
2.00 X 3.60 MTS (1,2,3)
CONEXION AEREA
COLOR DE LINEA
COLUMNAS NEGRAS
PLATAFORMA GRIS PLOMO

elevadores .mx
TecnoRampa
SINERGIA EN TECNOLOGÍA Y SERVICIOS

PROYECTO:
RAMPAS

ASESOR
PROYECTO: IMPLEMENTACIÓN DE RAMPAS
EMPRESA: TECNO RAMPA
UBICACION:
FECHA: OCT. 2018
PROPIETARIO:
ESCALA: ACOTADA
LEVANTO:
PROCESO:
ACOTACION: MTS.
No. PLANO: A/1

RUMANIA 504

C:\TECNORAMPA\PACO VILLA\SEMBRADOS\RUMANIA 504\S