


DESCRIPCIÓN

- Y1-** AREA FRONTAL DEL ELEVADOR SERÁ DE M
- Y2-** AREA LATERAL DEL ELEVADOR SERÁ DE M
- Y3-** OBRA CIVIL PARA EL ANCLAJE DEL EQUIPO
- Y4-** MALLA ELECTROSOLDADA DE 6.6.10.10 DESPUÉS DE LOS 10CM
- Y5-** FIRME DE CONCRETO CON UNA RESISTENCIA DE $F' C = 250 \text{KG}/\text{CM}^2$
- Y6-** MECANISMO DEL ELEVADOR
- Y7-** AREA DEL ELEVADOR

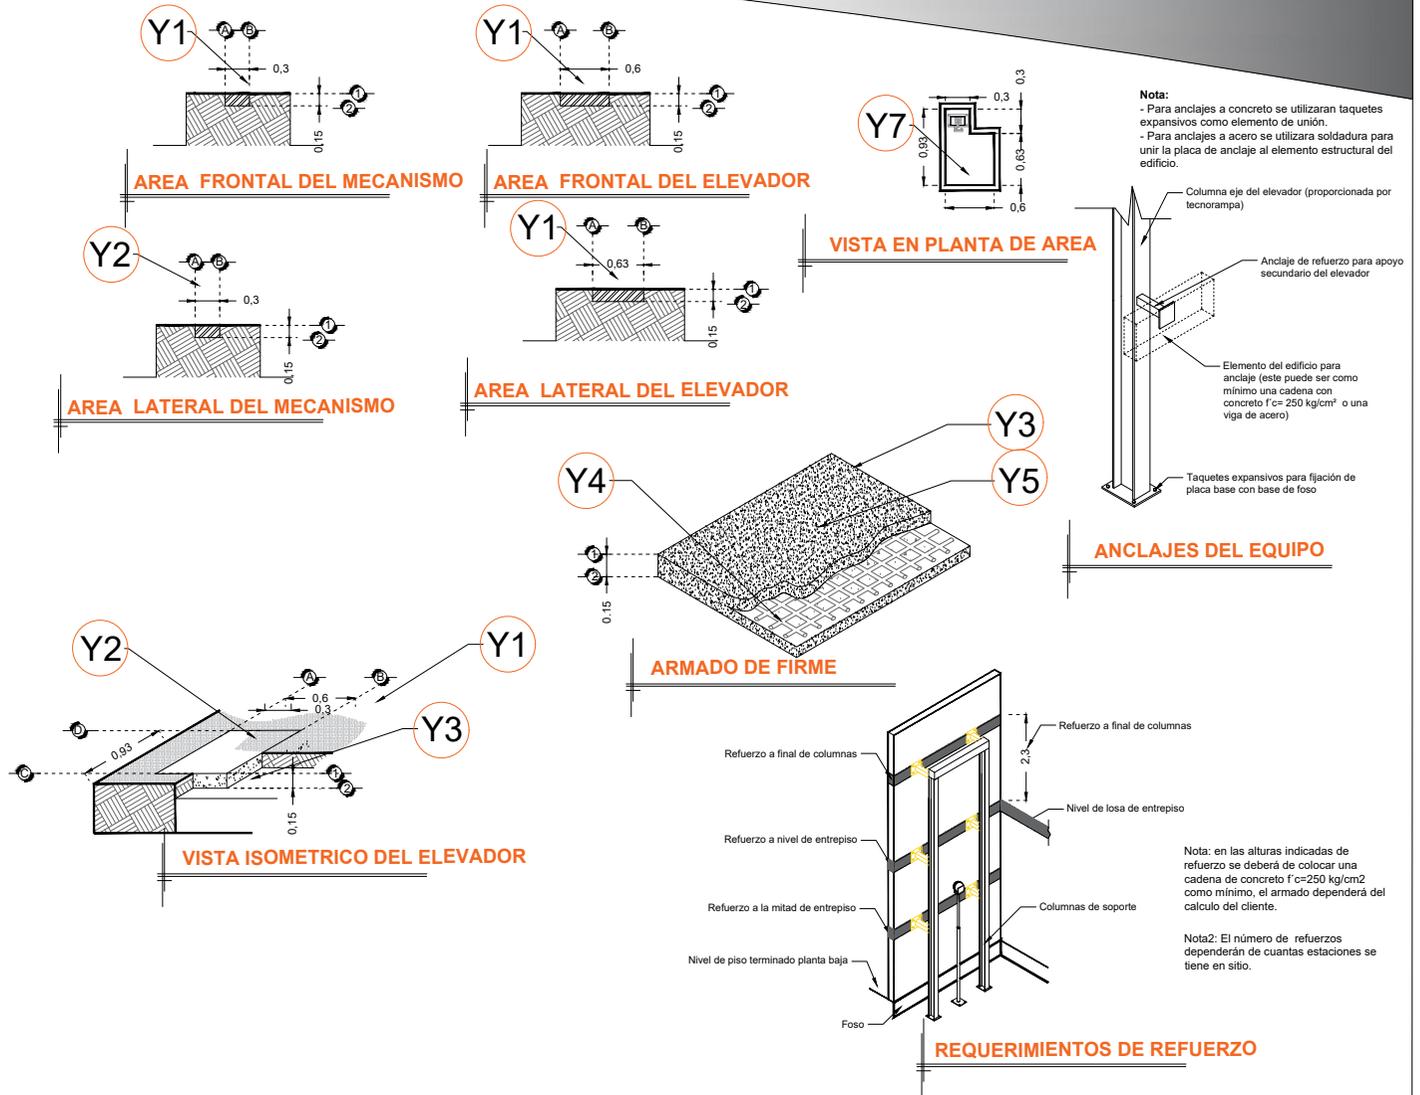

RAZON SOCIAL: **FABIAN GERARDO LARA SAID**

ELEVADOR : **CARGA**

LEVANTAMIENTO:
Ing. Luis Arteaga O.

FIRMA:

N. DE CLIENTE:
17841-7178

NOMBRE:
Fabian G. Lara Said

TIPO: **MONTAPLATOS**

CARGA:
250 KG UH : **2 HP**

UBICACIÓN: **Vista Flor 1811 Residencial La Vista Country Club San Andrés Cholula, Puebla**

ELEVACION: **3.25 MTS**

No. DE NIVELES: **2**

TUBERÍA: **DELGADA**

OBRA CIVIL

PUE-001-L