


**DESCRIPCIÓN**

- X1-** ALTURA 2° ESTACIÓN
- X2-** ACCESO FRONTAL Y LATERAL  
A1.- 1.25M  
A2.- 1.15M
- X3-** ALTURA DE COLUMNAS DEL EQUIPO
- X4-** ALTURA LIBRE PARA INSTALACION DEL MECANISMO DEL EQUIPO

**DESCRIPCIÓN DE EQUIPO**

- X11-** CABINA COLOR BLANCO.
- X12-** CRISTAL CLARO PUERTAS Y LATERAL.
- X12'** CRISTAL ESMERILADO EN MECANISMO.
- X13-** CABINA DESARMADA.
- X14-** COLUMNAS EN DOS PARTES.

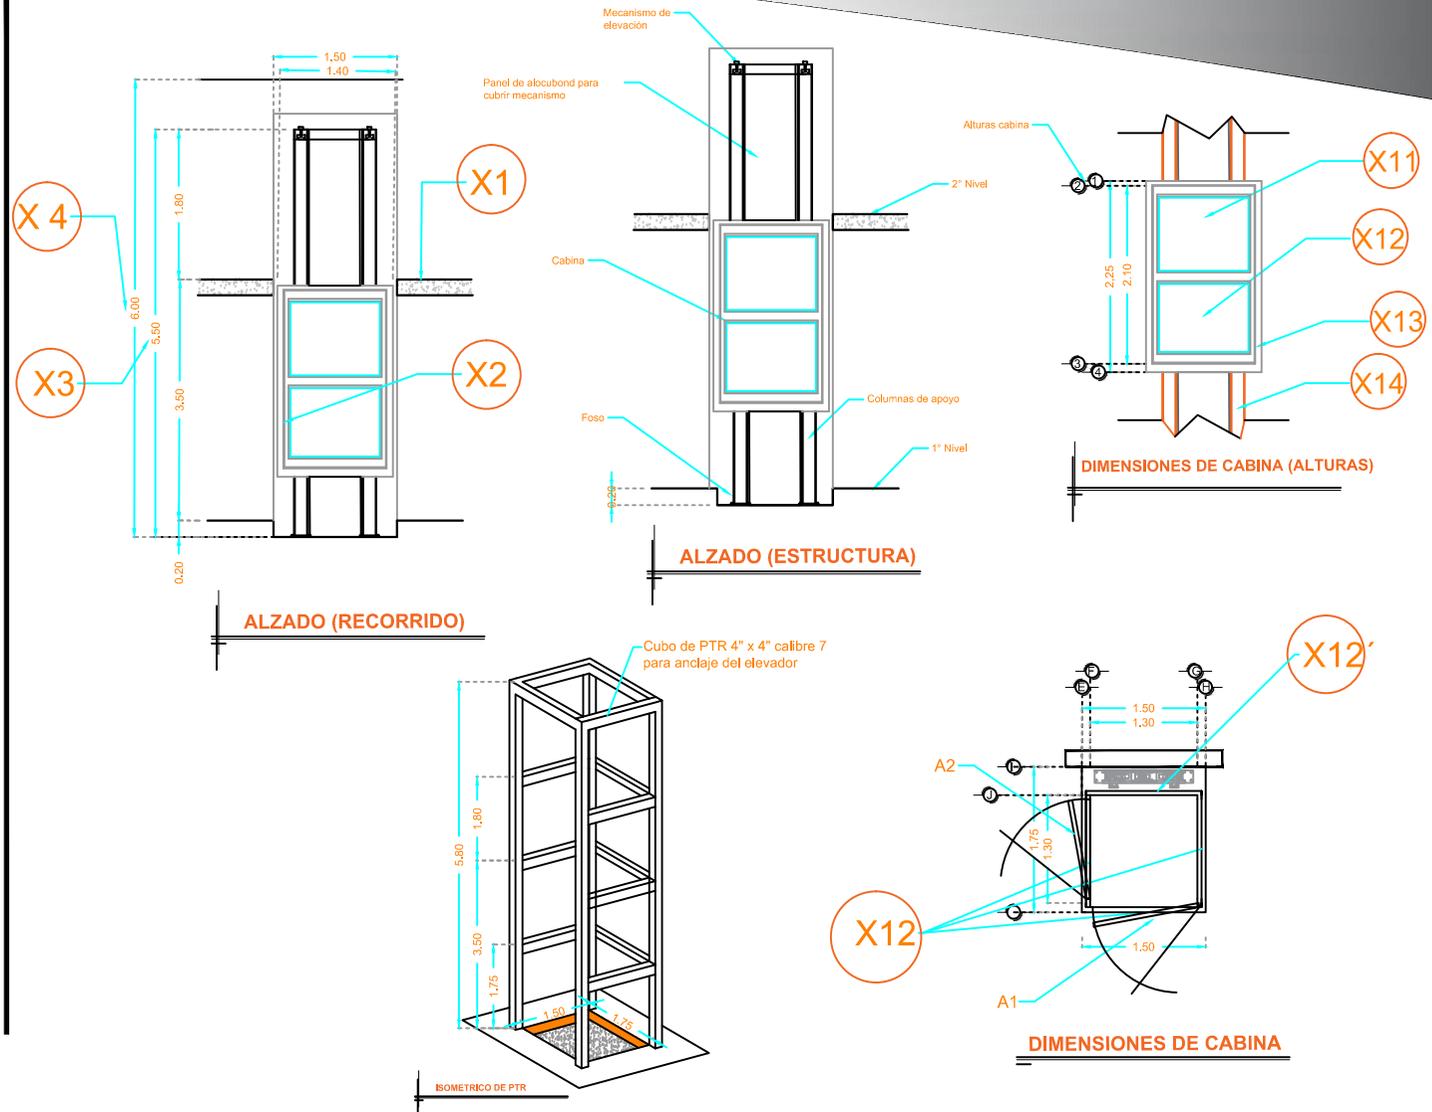

RAZON SOCIAL: DORA AIDA VERDUZCO RUVALCABA

ELEVADOR : **DISCAPACITADOS**

LEVANTAMIENTO:  
ARQ.EVELIN AH

FIRMA:

N. DE CLIENTE: 16498  
SUCURSAL 8428

TIPO: **SEMICOMPLETA - HANDICAP 2**

CARGA: **500 KG** UH : **2 HP**

UBICACIÓN: BOSQUES DE REFORMA #735, COL. BOSQUES DE LAS LOMAS, C.P. 11700.

ELEVACION: **3.50 MTS**

No. DE NIVELES: **2**

TUBERÍA: GRUESA

**EQUIPO**

**CDMX-002-L**