


DESCRIPCIÓN

- X1-** ALTURA 3° ESTACIÓN
- X2-** ACCESO FRONTAL A1.- 1.30M
- X3-** ALTURA DE COLUMNAS DEL EQUIPO

DESCRIPCIÓN DE EQUIPO

- X11-** CABINA COLOR SILVER METALLIC
- X12-** ACABADO CRISTAL ESMERILADO
- X13-** CABINA ARMADA
- X14-** COLUMNAS EN PARTES (2)

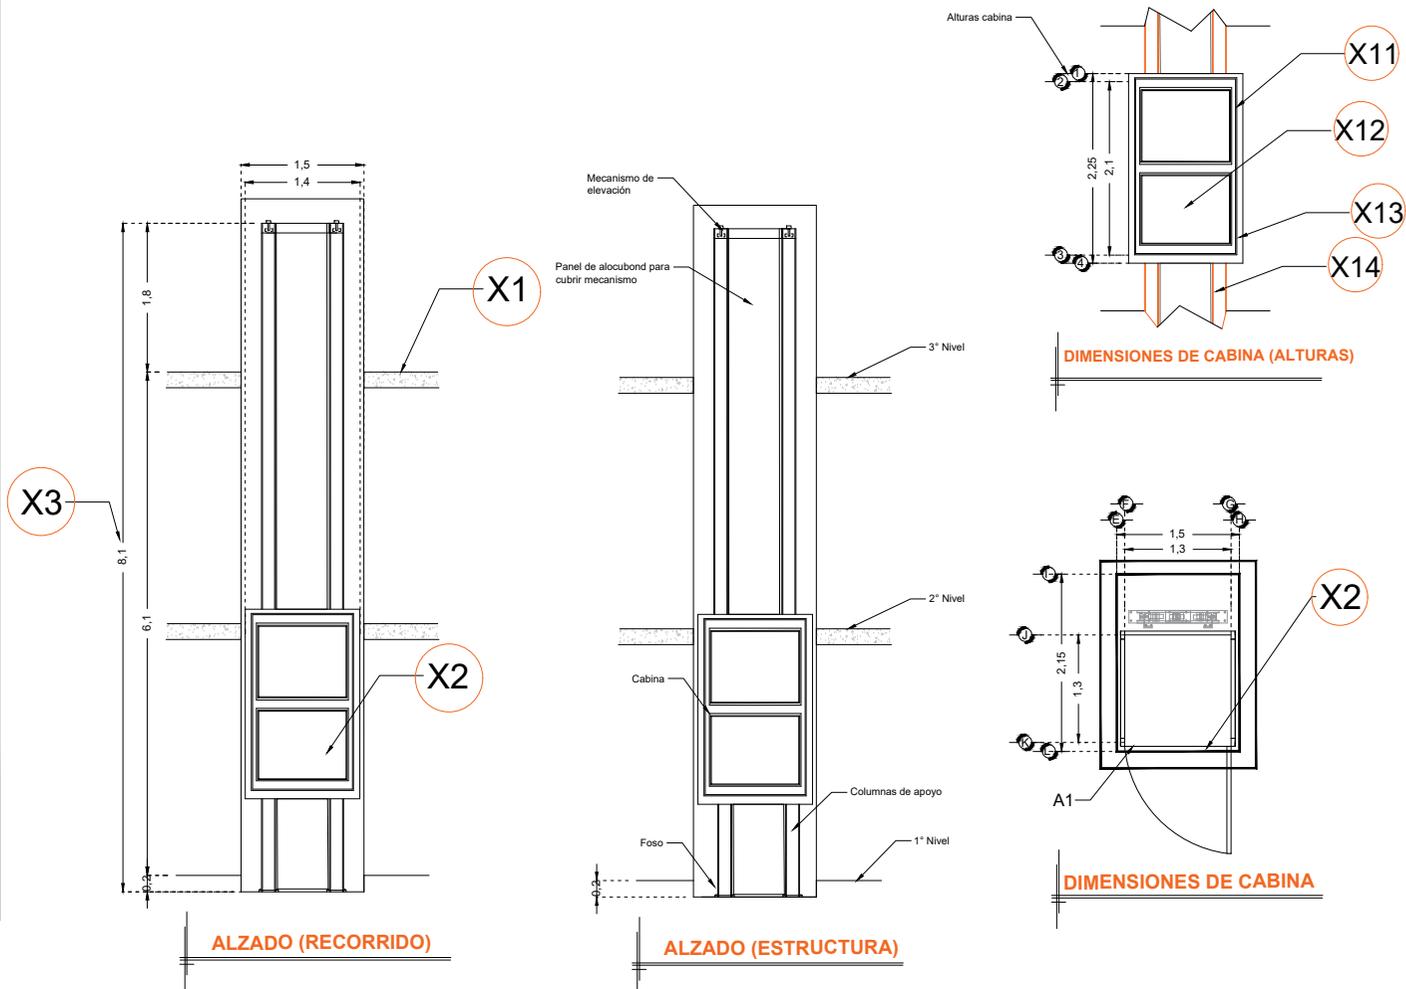

RAZON SOCIAL: **MA. SOLEDAD ALEJANDRA LÓPEZ LÓPEZ**

ELEVADOR : **DISCAPACITADOS**

LEVANTAMIENTO: **Arq. Mariana M. Olvera U.**

FIRMA:

N. DE CLIENTE: **11085**

NOMBRE: **Ma. Soledad Alejandra López L.**

TIPO: **SEMICOMPLETA**

CARGA: **500 KG** UH: **3 HP**

UBICACIÓN:

ELEVACION: **6.10 MTS**

No. DE NIVELES: **3**

TUBERÍA: **Gruesa**

EQUIPO

NA-002-L