


OBRA CIVIL

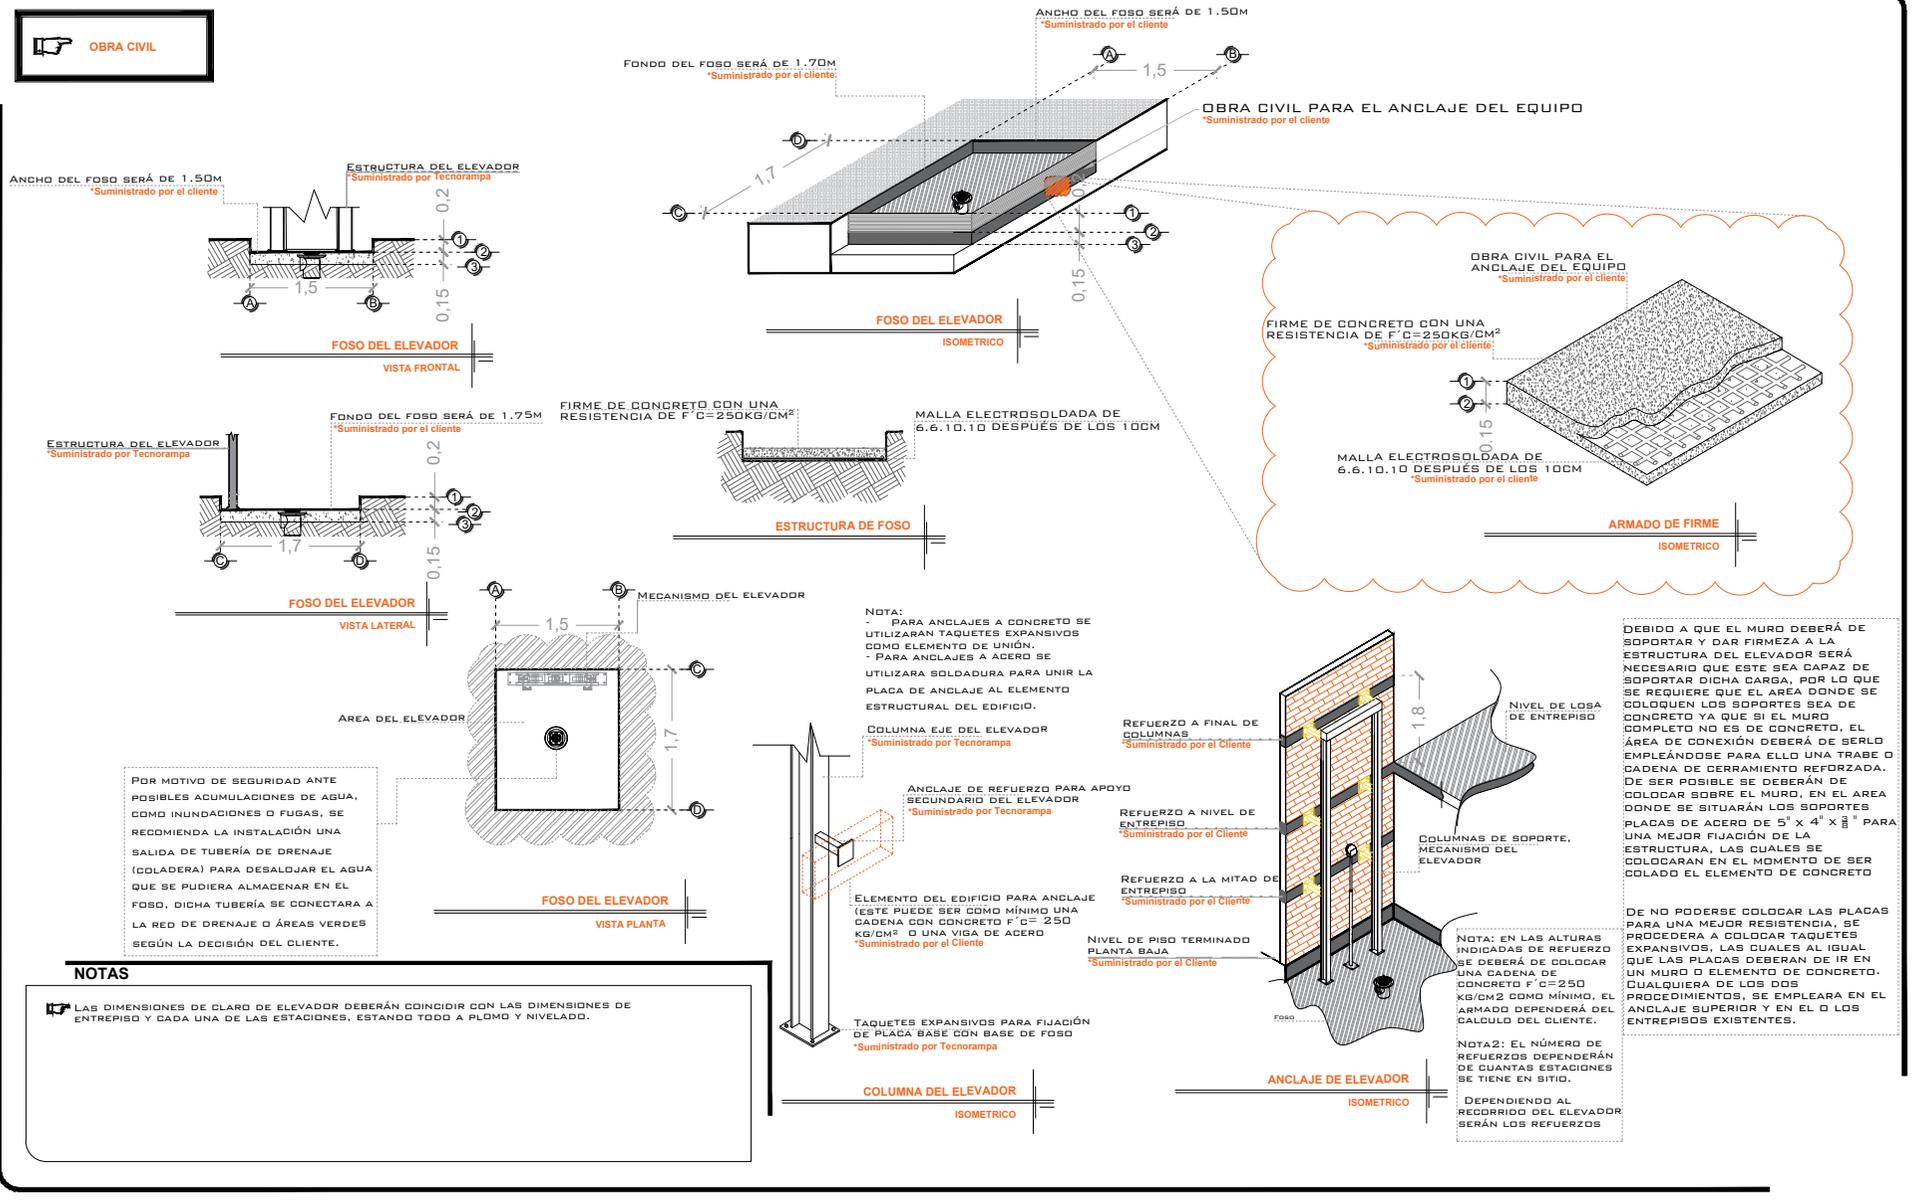

POR MOTIVO DE SEGURIDAD ANTE POSIBLES ACUMULACIONES DE AGUA, COMO INUNDACIONES O FUGAS, SE RECOMIENDA LA INSTALACIÓN UNA SALIDA DE TUBERÍA DE DRENAJE (COLADERA) PARA DESALDAR EL AGUA QUE SE PUDIERA ALMACENAR EN EL FOSO, DICHA TUBERÍA SE CONECTARÁ A LA RED DE DRENAJE O ÁREAS VERDES SEGÚN LA DECISIÓN DEL CLIENTE.

NOTAS

☞ LAS DIMENSIONES DE CLARO DE ELEVADOR DEBERÁN COINCIDIR CON LAS DIMENSIONES DE ENTREPISO Y CADA UNA DE LAS ESTACIONES, ESTANDO TODO A PLOMO Y NIVELADO.

DE CLIENTE: 17052-6271
 RAZON SOCIAL: Abel Blanco Solis
 NOMBRE: Abel Blanco Solis
 UBICACIÓN: Río Bravo #8 esq. Artículo 113 Col. Hogar Moderna, Acapulco

ELEVADOR: Discapitados- Media
 ELEVACION: 3.63 m
 No. DE NIVELES: 2
 CARGA: 500 Kg

TUBERÍA: Delgada
 UH: 2 HP
 VENDEDOR FIRMA:
 FIRMA DEL CLIENTE:

REVISIÓN	FECHA	OBSERVACIÓN
1	05/11/18	

TecnoRampa
 MEX-001-T
 OBRA CIVIL