


DESCRIPCIÓN

- X1-** ALTURA 2° ESTACIÓN
- X2-** ACCESO FRONTAL
ACCESO:
A1.- 1.40M
- X3-** ALTURA DE COLUMNAS DEL EQUIPO

DESCRIPCIÓN DE EQUIPO

- X11-** CABINA COLOR SILVER METALLIC
- X12-** ACABADOS METAL DESPLEGADO
- X13-** CABINA DESARMADA
- X14-** COLUMNAS EN PARTES (2)

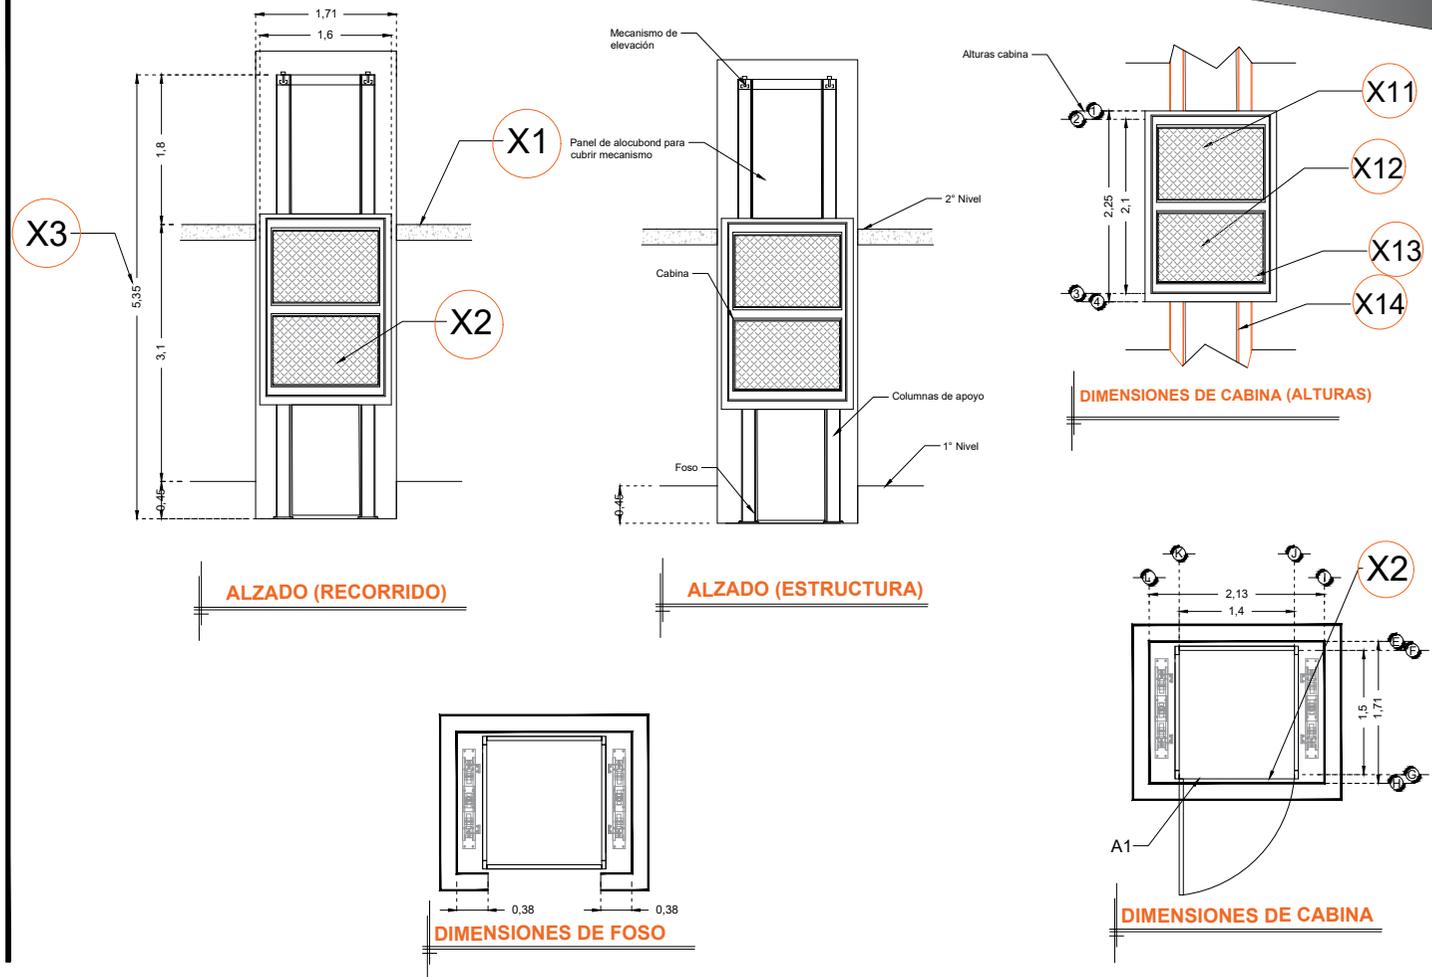

RAZON SOCIAL: **GRUPO MOES CONSTRUCCIONES S.A. DE C.V.**

ELEVADOR : **CARGA**

LEVANTAMIENTO:
Arq. Salvador Silva S.

FIRMA:

N. DE CLIENTE: **18659-8202**

NOMBRE: **Grupo Moes Construcciones S.A. de C.V.**

TIPO: **SEMICOMPLETA**

CARGA: **1000 KG** UH **5 HP**

UBICACIÓN: **Periférico Manuel Berzunza s/n Fiscalía General del Estado, Mérida Yuc.**

ELEVACION: **3.10 MTS**

No. DE NIVELES: **2**

TUBERÍA: **DELGADA**

EQUIPO

YUC-002-L