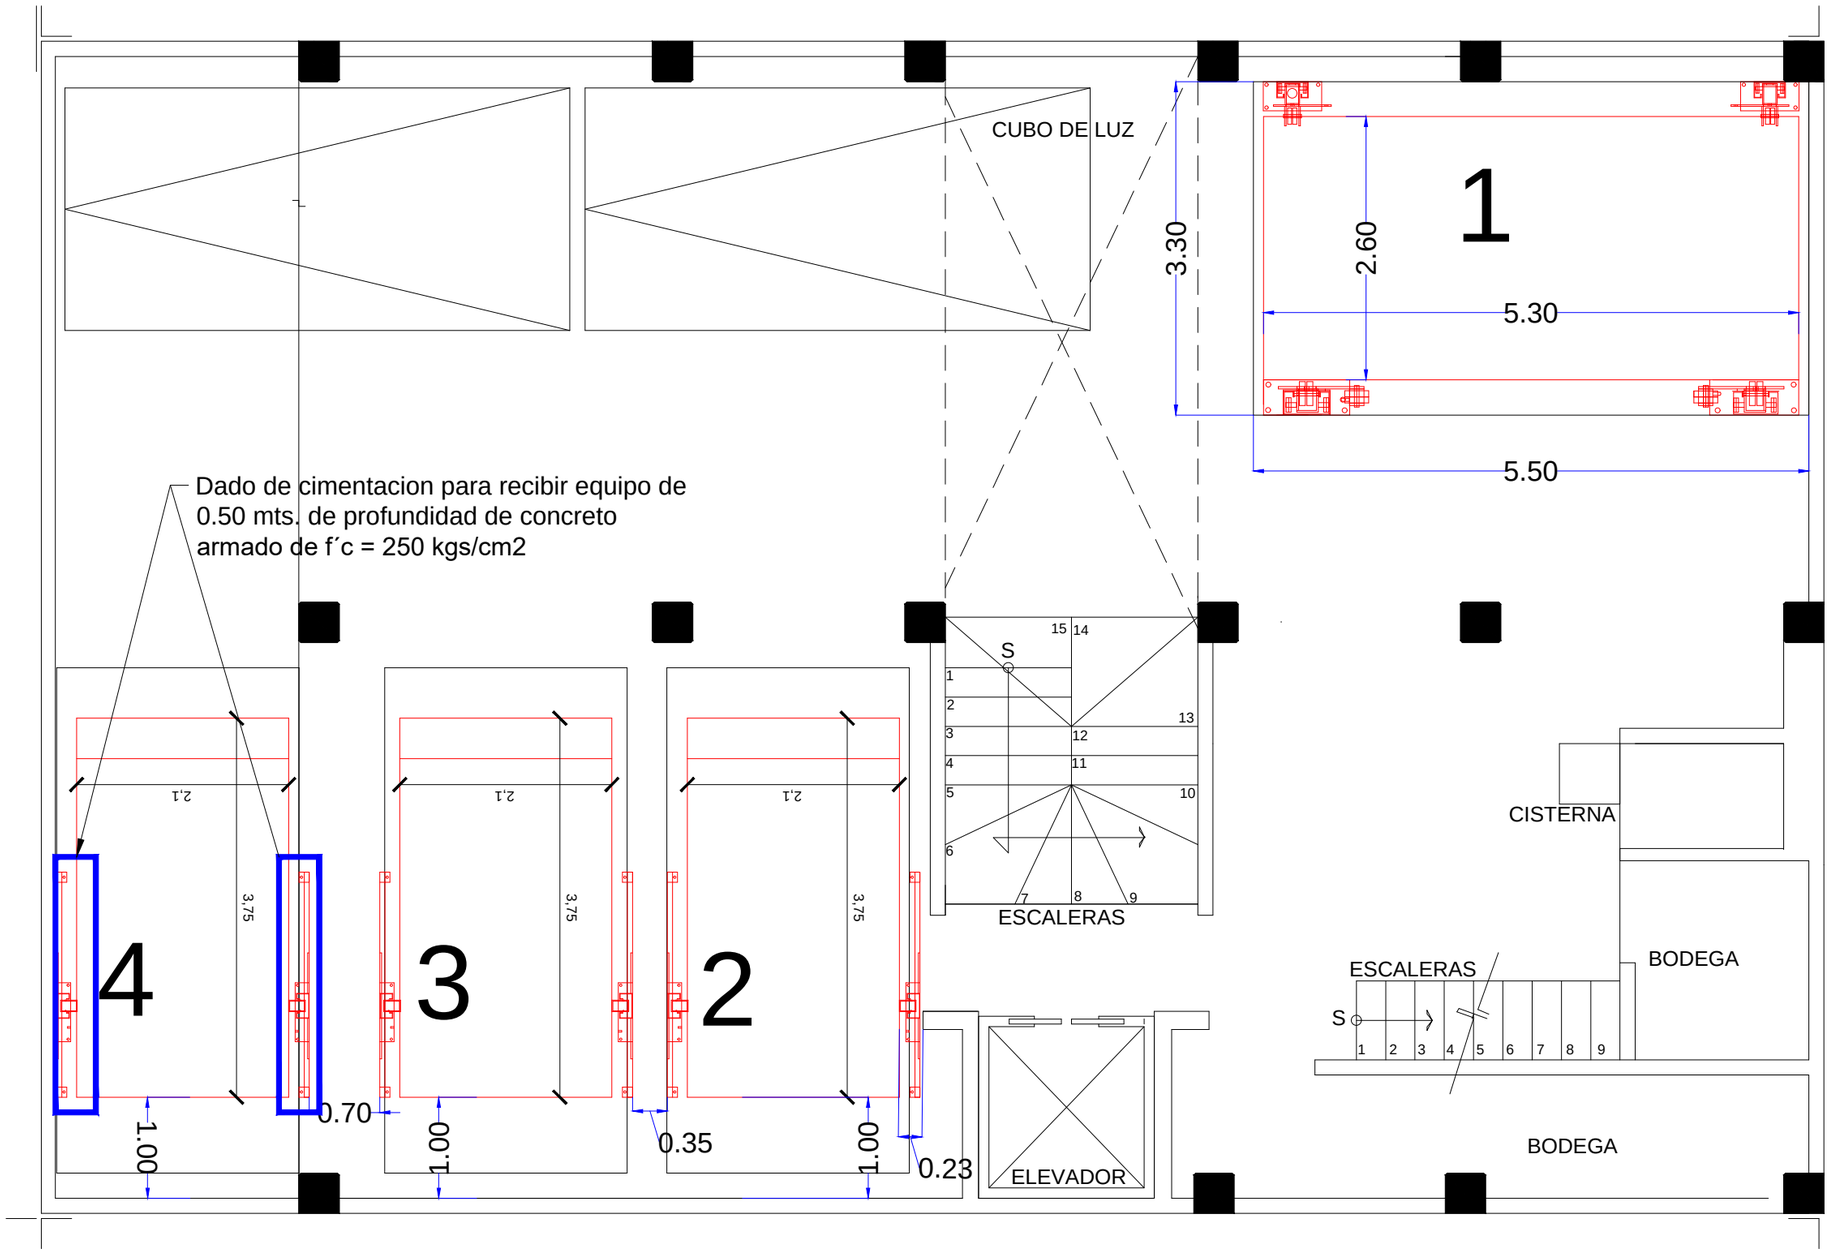

CROQUIS DE LOCALIZACION:

N

elevadores .mx
elevación de primer nivel

TecnoRampa
SINERGIA EN TECNOLOGÍA Y SERVICIOS

P R O Y E C T O:

SEMBRADO DE RAMPAS Y ELEVADORES

CARACTERISTICAS DE EQUIPOS:

- NO.1= ELEVADOR TIPO PLATAFORMA
  DE VANO DE 3.30X 5.50 MTS,
  PLATAFORMA DE 2.60 X 5.30 MTS.
  SIN FOSO
  RECORRIDO 1.80 MTS.

3 EQUIPOS TR EVOLUTION LIBRES DE 2.10 X 3.75 MTS (2,3,4)

1.- SE TENDRÁ QUE REALIZAR E L L E V A N T A M I E N T O EN F I S I C O PARA PODER CONFIRMAR LA PRESENTE PROPUESTA.
2.- ESTE PLANO DEBE DE TENER EL VO.BO. POR PARTE DEL CLIENTE EN EL CUAL AVALA EL SEMBRADO DE EQUIPOS

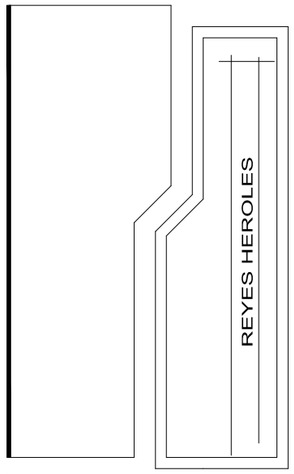

ASESOR

PROYECTO: IMPLEMENTACIÓN DE RAMPAS

EMPRESA: TECNO RAMPA

UBICACION:

FECHA: SEPTIEMBRE 2018

No. PLANO: A/1

PROPIETARIO:

ESCALA: INDICADA

LEVANTO:

PROCESO:

ACOTACION: MTS.

C:\TECNORAMPA\PACO VILLA\SEMBRADOS\REYES HEROLES\SEMBRADO REYES HEROLES ajuste 1.dwg, 14/09/2018 12:22:1