



EQUIPO:

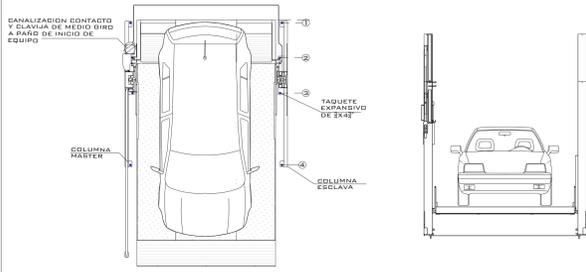

VISTA SUPERIOR


VISTA FRONTAL

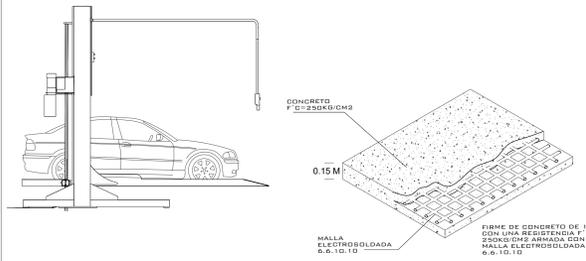

VISTA LATERAL


FIRME PARA ANCLAJE DE EQUIPOS

DETALLE

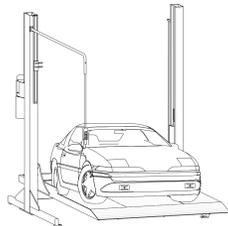

VISTA ISOMETRICO

NOTA:
 1.- ANCLAJE DE COLUMNAS A BASE DE TAQUETES EXPANSIVO DE 3'x 4'2'
 2.- CANALIZACIÓN CONTACTO Y CLAVIJA DE MEDIO GIRO A PAÑO DE INICIO DE EQUIPO.
 OBRA CIVIL PARA EL ANCLAJE DEL EQUIPO
 3.- FIRME DE CONCRETO DE 15CM CON UNA RESISTENCIA F' C 250KG/CM2 ARMADA CON MALLA ELECTRODOLADA DE 6.6.10.10

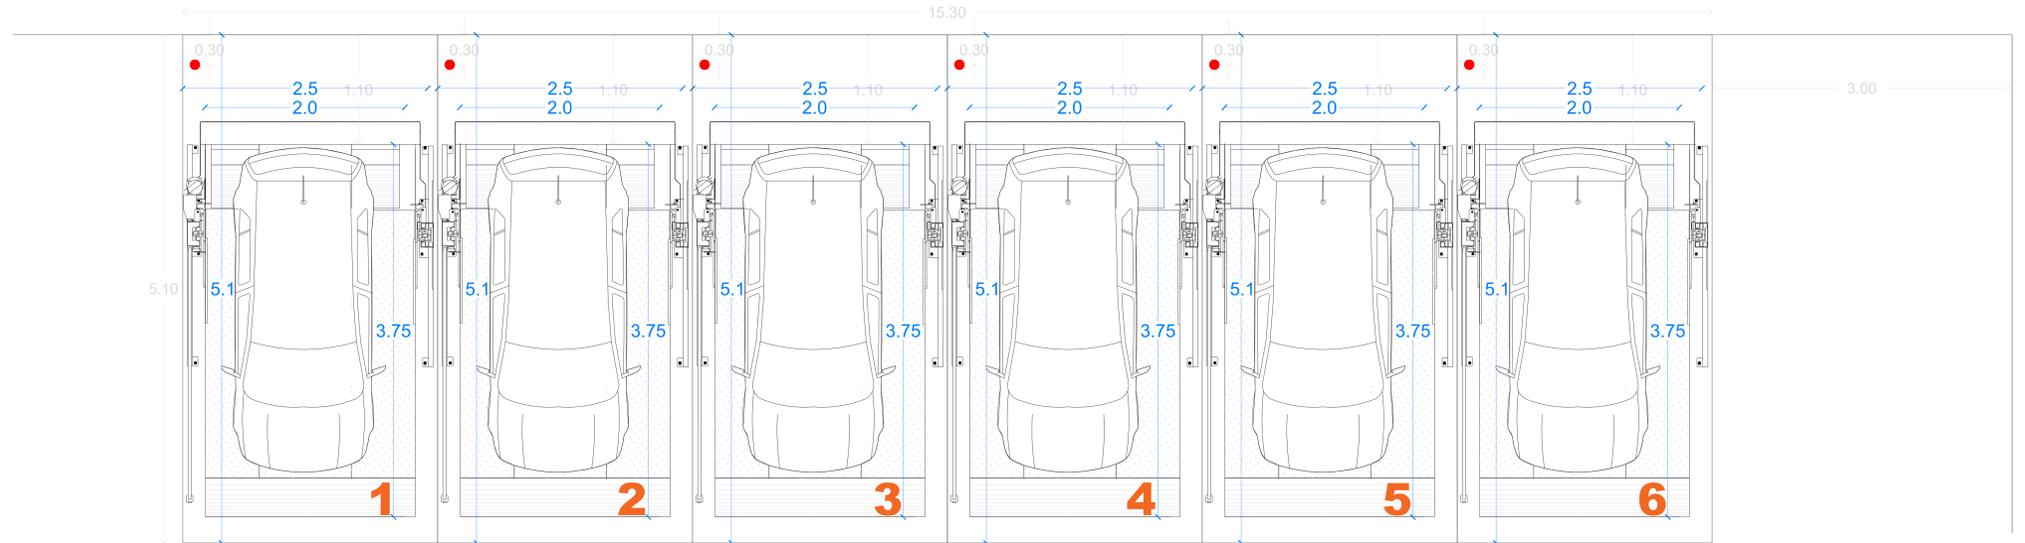

TR EVOLUTION

N° DE CLIENTE:

NOMBRE:

PEDRO DÍAS DE LEÓN

LEVANTAMIENTO:

ING. MAURICIO COMPAGNY

°TR- EVOLUTION

CARACTERÍSTICAS DE EQUIPO:

- 6 RAMPAS TR EVOLUTION DE 2.10MX3.75M
- RESGUARDO DE 1.10M
- LA CLAVIJA A 30CM DE MURO SOBRE PISO
- ALTURA DE LEVANTE 2.40M

No. PLANO:

A-01

S
P

ALTURA DE LEVANTE:

R-1.10--> 2.40M

11/2019

- 1.- SE TENDRÁ QUE REALIZAR EL LEVANTAMIENTO EN FÍSICO PARA PODER CONFIRMAR LA PRESENTE PROPUESTA.
- 2.- ESTE PLANO DEBE DE TENER EL VO. BO. POR PARTE DEL CLIENTE EN EL CUAL AVALA EL SEMBRADO DE EQUIPOS.

CYOTEC