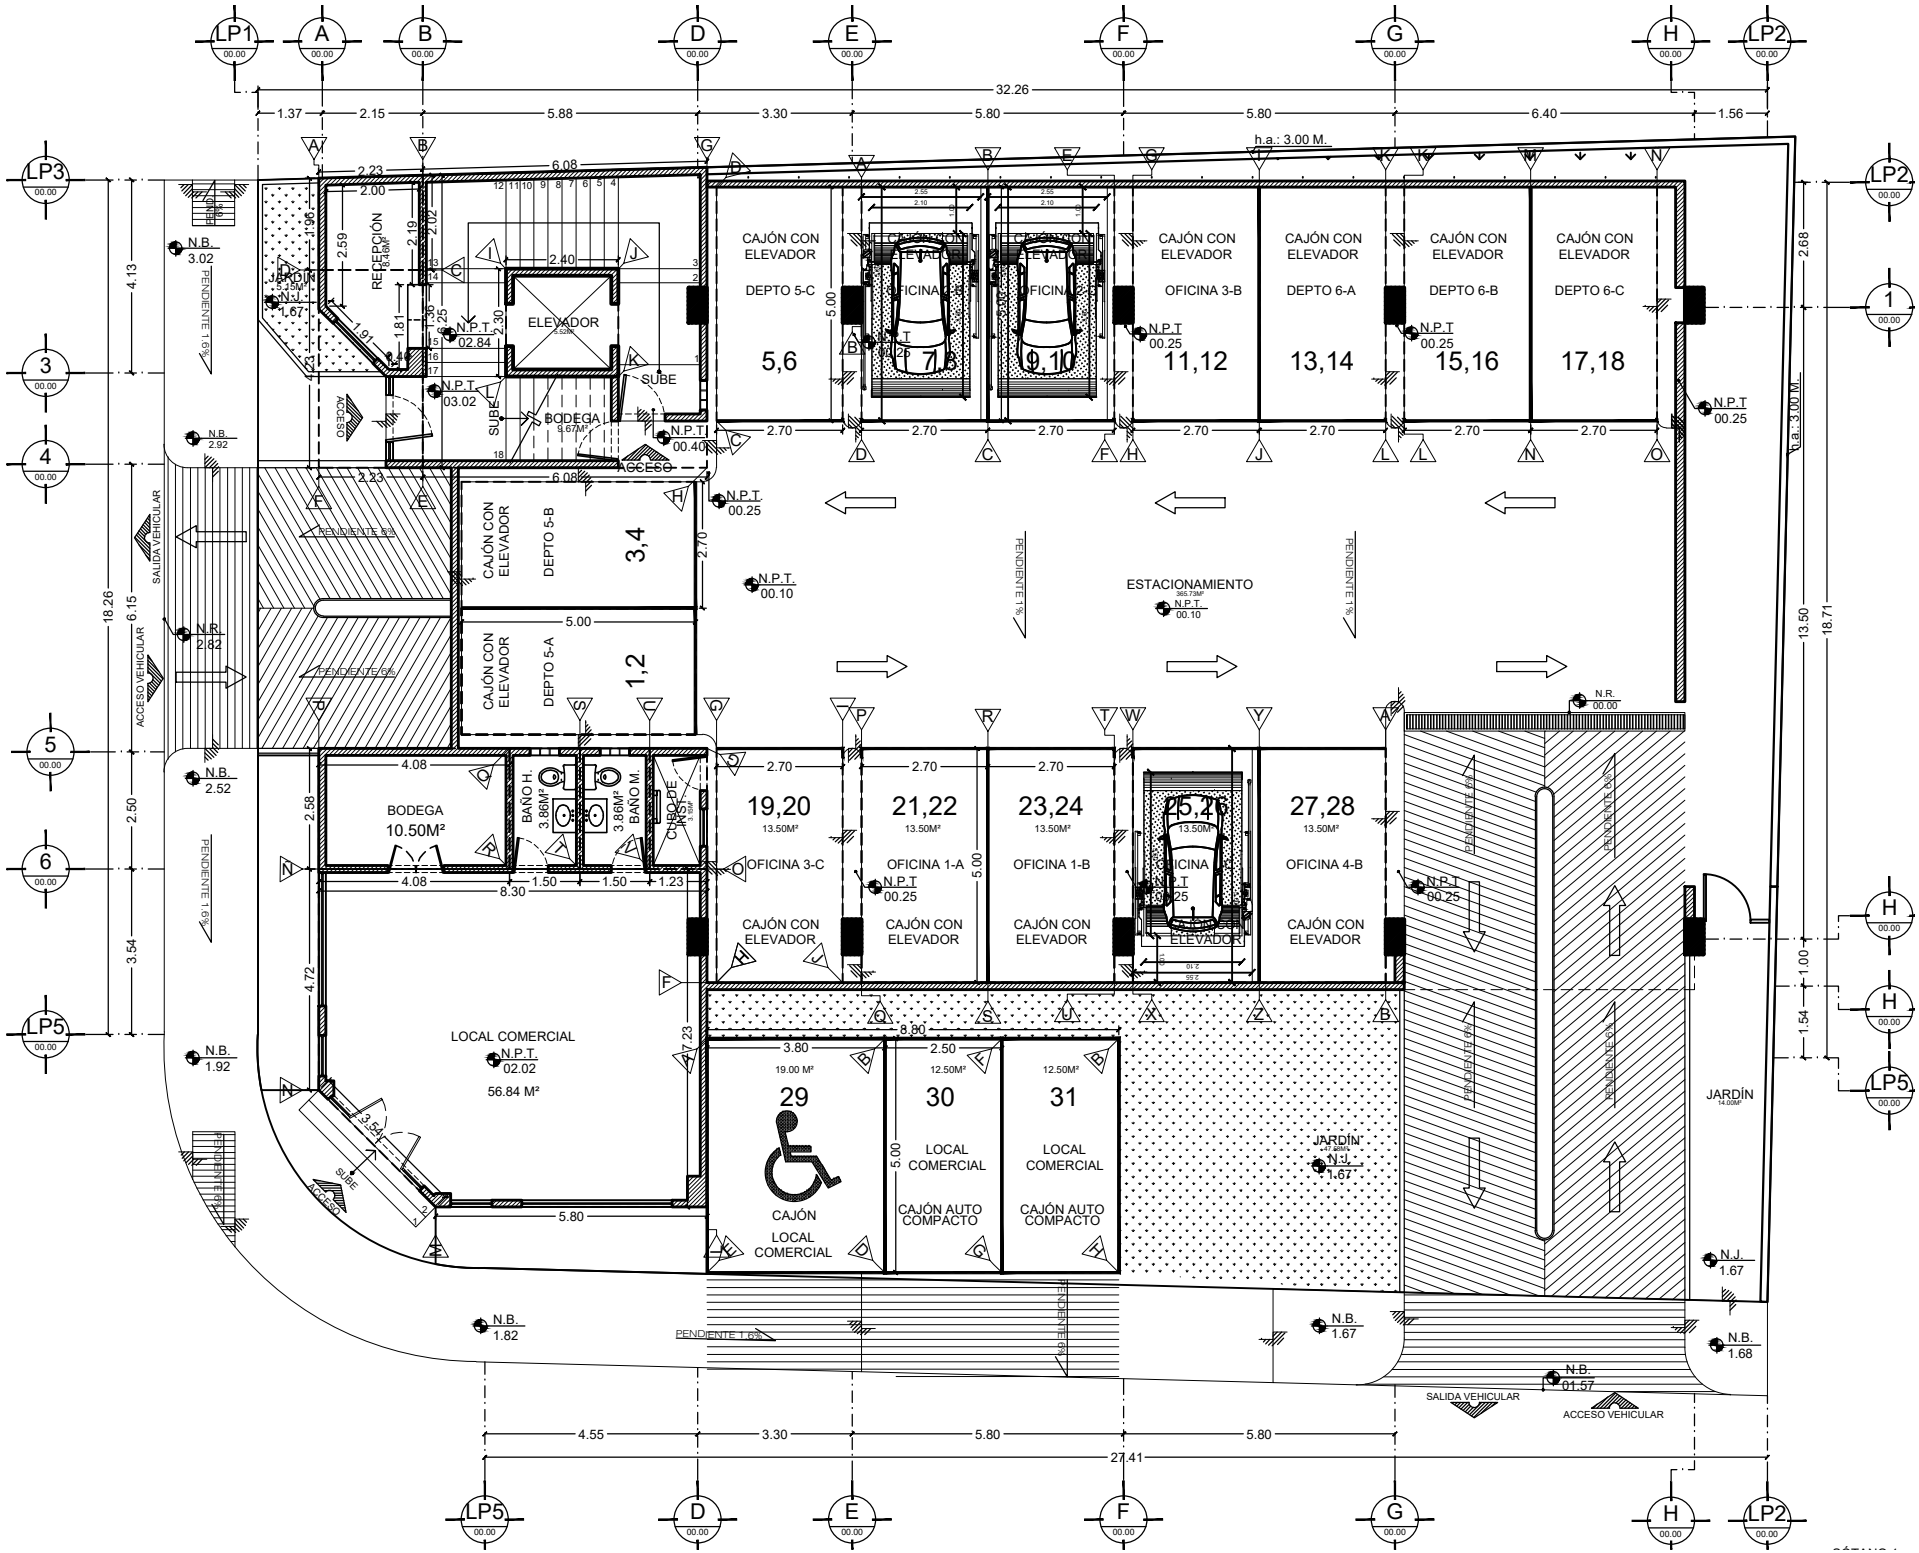

CAJÓN CON ELEVADOR
DEPTO 5-C
5,6
OFICINA 2-B
7,8
OFICINA 2-B
9,10
OFICINA 3-B
11,12
DEPTO 6-A
13,14
DEPTO 6-B
15,16
DEPTO 6-C
17,18
RECEPCIÓN
ELEVADOR
BODEGA
SUBE
ACCESO
JARDÍN
DEPTO 5-B
3,4
DEPTO 5-A
1,2
ESTACIONAMIENTO
BODEGA
10.50M²
BAÑO H.
BAÑO M.
CUBO DE INST.
19,20
OFICINA 3-C
21,22
OFICINA 1-A
23,24
OFICINA 1-B
25,26
OFICINA
27,28
OFICINA 4-B
LOCAL COMERCIAL
56.84 M²
29
CAJÓN
LOCAL COMERCIAL
30
LOCAL COMERCIAL
CAJÓN AUTO COMPACTO
31
LOCAL COMERCIAL
CAJÓN AUTO COMPACTO
JARDÍN
SALIDA VEHICULAR
ACCESO VEHICULAR
PENDIENTE 1.6%
PENDIENTE 6%
PENDIENTE 1%
h.a.: 3.00 M.
32.26
27.41
18.26
18.71