
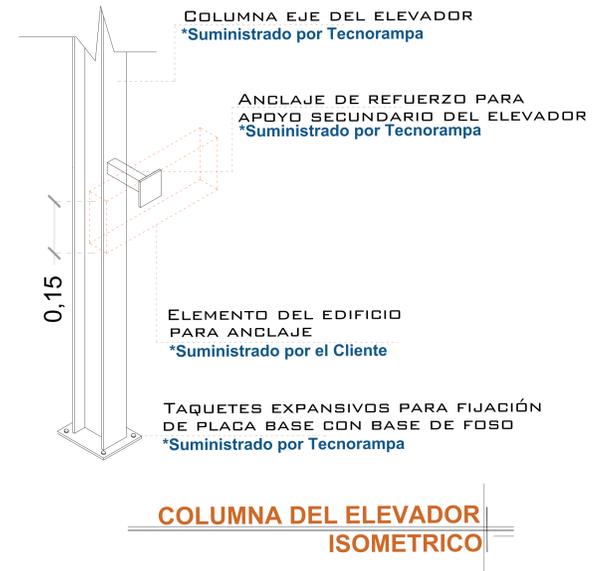
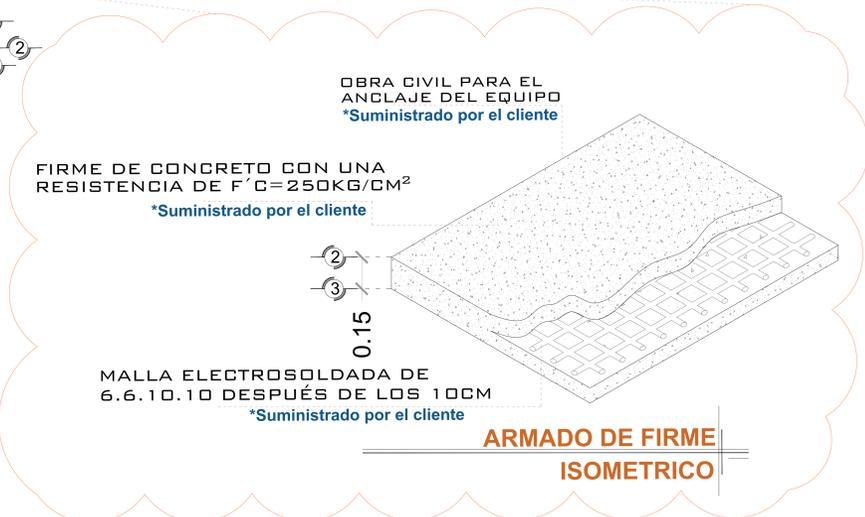
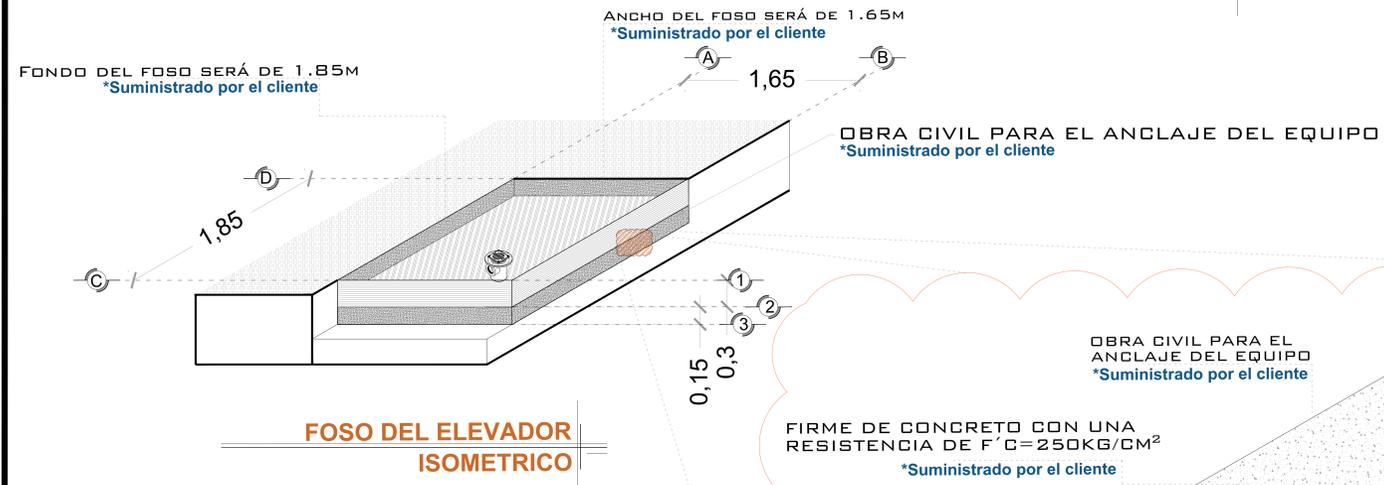


OBRA CIVIL

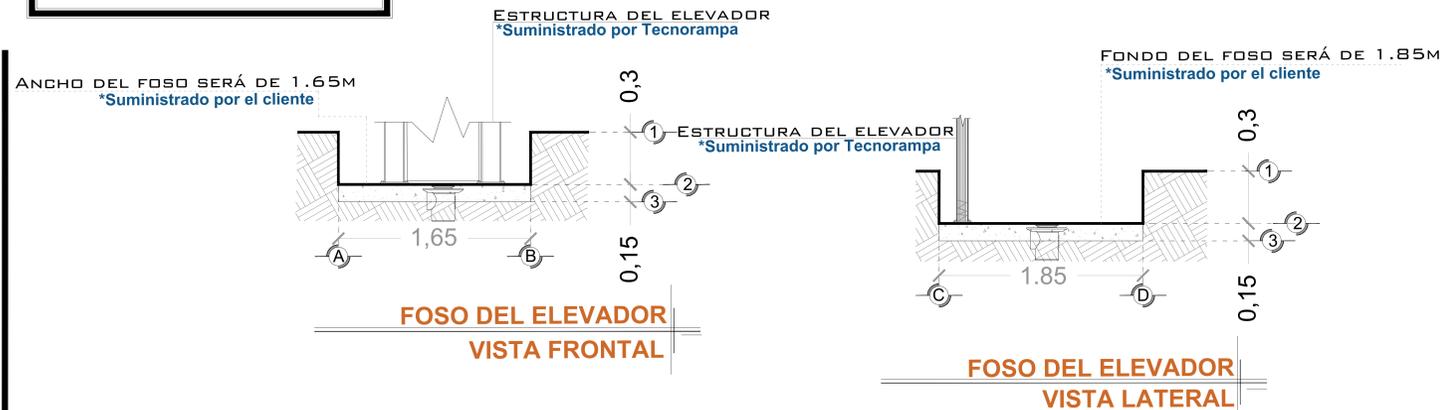

NOTAS

☞ LAS DIMENSIONES DE CLARO DE ELEVADOR DEBERÁN COINCIDIR CON LAS DIMENSIONES DE ENTREPISO Y CADA UNA DE LAS ESTACIONES, ESTANDO TODO A PLOMO Y NIVELADO.

DE CLIENTE: 22040 SUC. 12592

RAZON SOCIAL: HEBA CONSTRUCCIONES S.A DE C.V.

NOMBRE: MIJAIL AGUSTIN SALGADO VELASCO

UBICACIÓN: QUERETARO

ELEVADOR : CREW EVOLUTION CON PUERTAS AUTOMATICAS

ELEVACION: 3.00 M

No. DE NIVELES: 2 EST

CARGA: 500 KG

TUBERÍA: PARED GRUESA

UH : 5 HP

VENDEDOR FIRMA: ARQ. SALVADOR SILVA S.

FIRMA DEL CLIENTE:

REVISIÓN	FECHA	OBSERVACIÓN
0	12/11/2020	LIBERACIÓN DE GUÍA MECÁNICA

TecnoRampa

QRO-001-L

OBRA CIVIL