



DESCRIPCIÓN

- Y1-** ANCHO DEL FOSO SERÁ DE 2.80M
- Y2-** FONDO DEL FOSO SERÁ DE 2.20M
- Y3-** OBRA CIVIL PARA EL ANCLAJE DEL EQUIPO
- Y4-** MALLA ELECTROSOLDADA DE 6.6.10.10 DESPUÉS DE LOS 10CM
- Y5-** FIRME DE CONCRETO CON UNA RESISTENCIA DE $F'c=250KG/CM^2$
- Y6-** MECANISMO DEL ELEVADOR
- Y7-** AREA DEL ELEVADOR

POR PARTE DEL CLIENTE, SERÁ LA OBRA CIVIL.

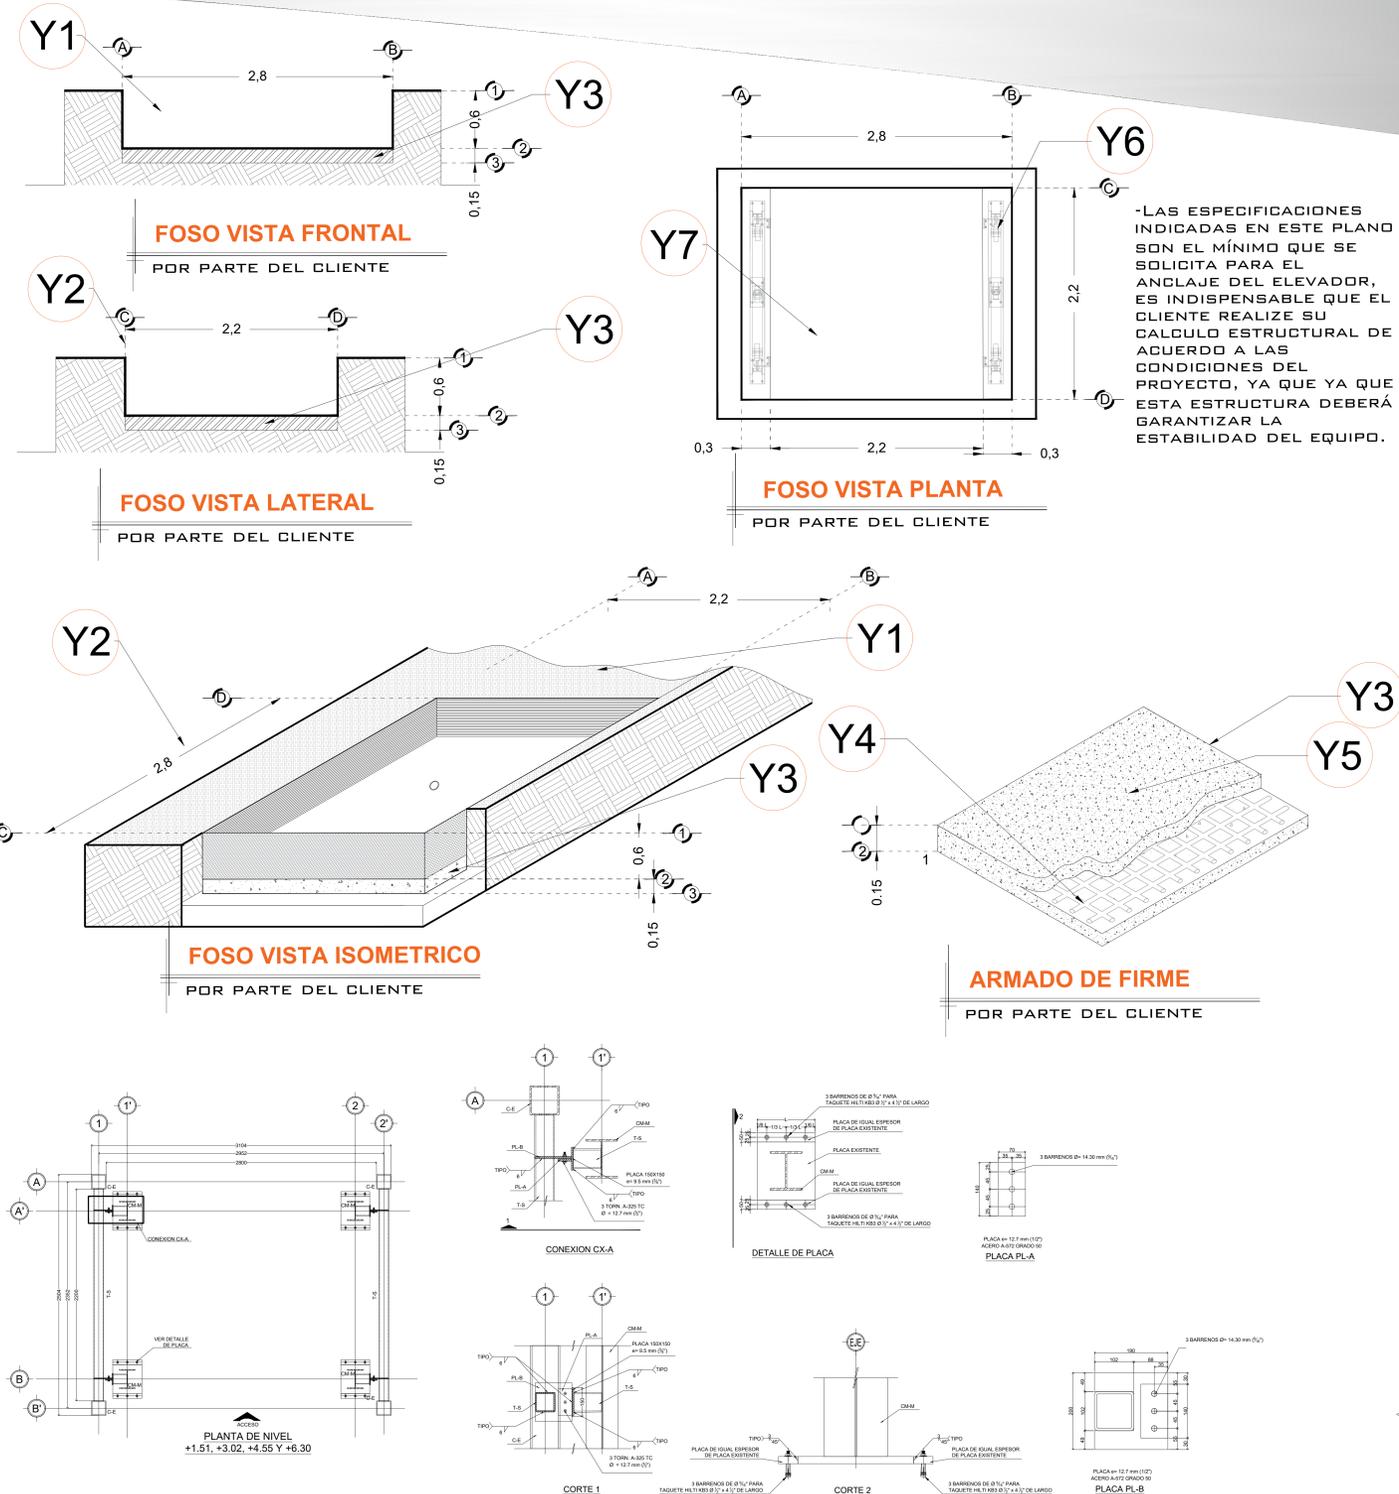

-LAS ESPECIFICACIONES INDICADAS EN ESTE PLANO SON EL MÍNIMO QUE SE SOLICITA PARA EL ANCLAJE DEL ELEVADOR, ES INDISPENSABLE QUE EL CLIENTE REALIZE SU CALCULO ESTRUCTURAL DE ACUERDO A LAS CONDICIONES DEL PROYECTO, YA QUE YA QUE ESTA ESTRUCTURA DEBERÁ GARANTIZAR LA ESTABILIDAD DEL EQUIPO.

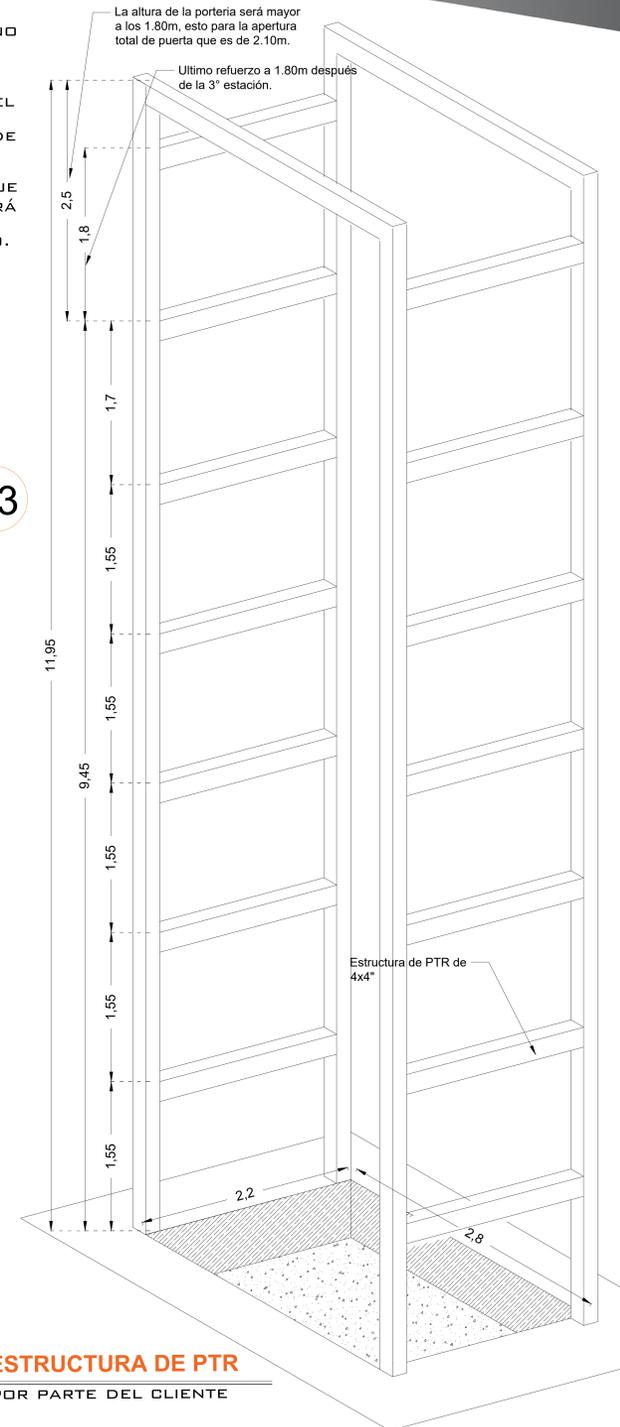

• ANTES DE EJECUTAR EL CONTRATISTA VERIFICARA TODAS LAS CONDICIONES EXISTENTES, ASI COMO LAS DIMENSIONES EN OBRA. EL CONTRATISTA USARA LOS PLANOS ESTRUCTURALES EN CONJUNTO CON LOS ARQUITECTONICOS Y LOS PLANOS DE INSTALACIONES AL INICIO DE LA OBRA PARA NOTIFICAR AL ARQUITECTO Y AL INGENIERO DE CUALQUIER DISCREPANCIA Y PROCEDER A SU ACLARACION O REVISION.

RAZON SOCIAL: **EKT INDEPENDENCIA**

N. DE CLIENTE:

NOMBRE: EKT INDEPENDENCIA

UBICACIÓN: CALZ. INDEPENDENCIA NTE. 3175, LOMAS DE INDEPENDENCIA, CP.44240, GUADALAJARA, JALISCO (5791 MEGA G INDEPENDENCIA)

ELEVADOR : **CARGA**

TIPO: **SEMICOMPLETA**

ELEVACION: **9.45 MTS**

No. DE NIVELES: **3**

LEVANTAMIENTO:
ING. IVAN RICARDO JURY

CARGA: **2000 KG** UH : **10 HP**

TUBERÍA: **GRUESA**

FIRMA:

OBRA CIVIL

EKT-001-L

DESCRIPCIÓN

W1- ALIMENTACIÓN TRIFÁSICA A 220 V, CON NEUTRO Y TIERRA FÍSICA, CON BREAK TERMOMAGNETICO DE PROTECCIÓN Y 50 AMP LIBRES DE CONSUMO


BOTONERA CON DISPLAY

MODELO NUEVO

GENERADOR


BOTONERAS SOBREPUESTAS

-EN CASO DE QUE LO REQUIERA, TECNORAMPA PODRÁ REALIZAR LA CANALIZACIÓN DE LA BOTONERAS, PERO QUEDARA SOBREPUESTAS (PREVIA NOTIFICACIÓN DE QUE SE TENDRÁ QUE HACER).

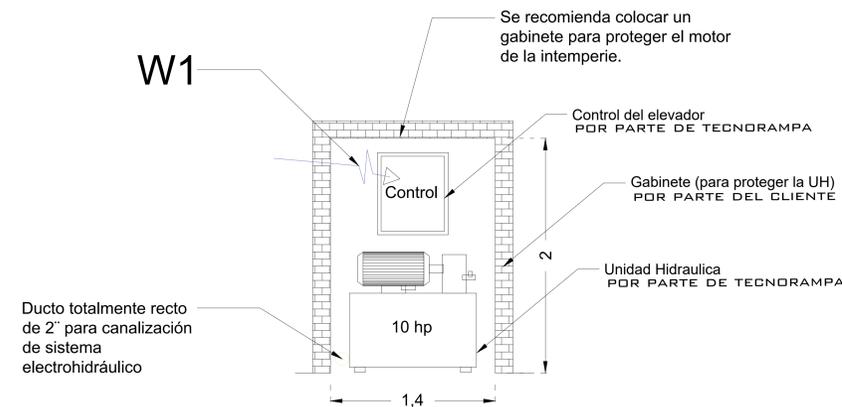

NOTA: LA UNIDAD HIDRÁULICA Y CONTROL DEBERÁ ESTAR A UNA DISTANCIA NO MAYOR A 5.00M, PREFERIBLEMENTE LA UBICACIÓN SERÁ A UN COSTADO DEL ELEVADOR

GABINETE UH FRONTAL

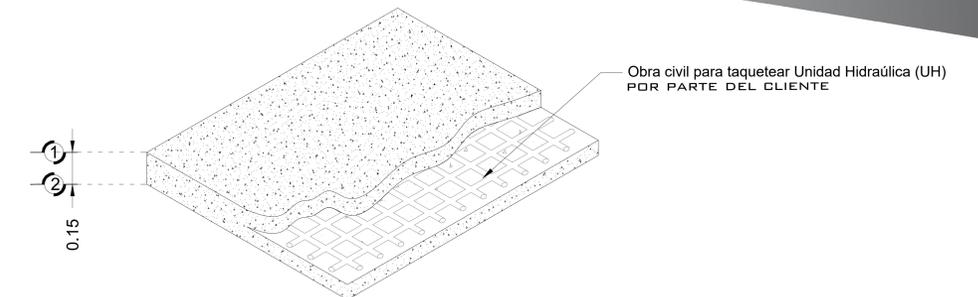


ARMADO DE FIRME PARA UNIDAD HIDRAULICA


DESCRIPCIÓN DE UNIDAD HIDRÁULICA

ALIMENTACION	220 VCA
NUMERO DE FASES	3
AMPERS DE CONSUMO	27.0000
WATTS DE CONSUMO	7.46 KW
TIPO DE ACEITE	ISO 68

UNIDAD HIDRAULICA 10HP

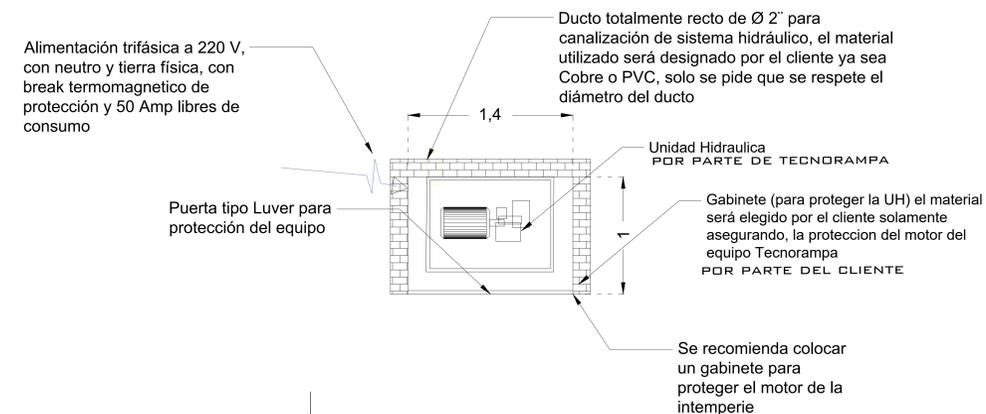

GABINETE UH PLANTA

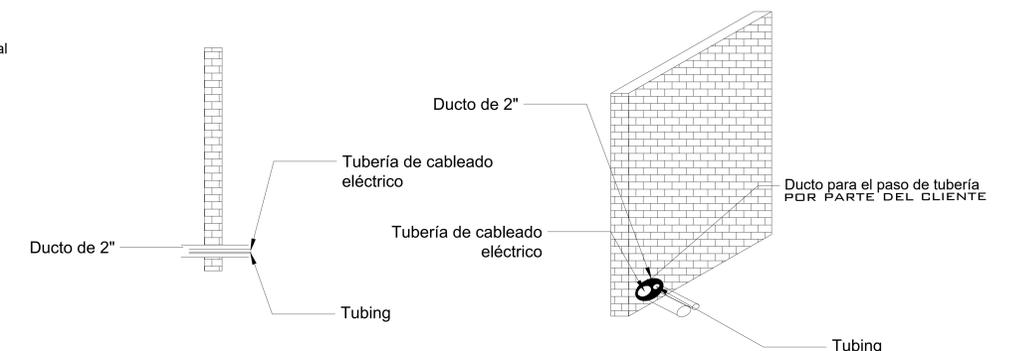

DUCTO DE 2" EN EL GABINETE

RAZON SOCIAL: **EKT INDEPENDENCIA**

N. DE CLIENTE:

NOMBRE: **EKT INDEPENDENCIA**

UBICACIÓN: **CALZ. INDEPENDENCIA NTE. 3175, LOMAS DE INDEPENDENCIA, CP.44240, GUADALAJARA, JALISCO (5791 MEGA G INDEPENDENCIA)**

ELEVADOR: **CARGA**

TIPO: **SEMICOMPLETA**

ELEVACION: **9.45 MTS**

No. DE NIVELES: **3**

LEVANTAMIENTO: **ING. IVAN RICARDO JURY**

CARGA: **2000 KG** UH: **10 HP**

TUBERÍA: **GRUESA**

FIRMA:

ELECTROHIDRAULICO


EKT-003-L

DESCRIPCIÓN


*SE CONSIDERAN PUERTAS EXTERIORES EN CADA ESTACIÓN

*LAS PUERTAS EXTERIORES TIENEN UNA DIMENSIÓN DE 2440MM X 2295MM CON MARCO, Y PUERTA DE 2338.4MM X 2244.2MM. POR LO TANTO EL VANO DEBERA DE SER ACOPLADO A LAS DIMENSIONES DE PUERTA.

Isométrico Externo (1:13)

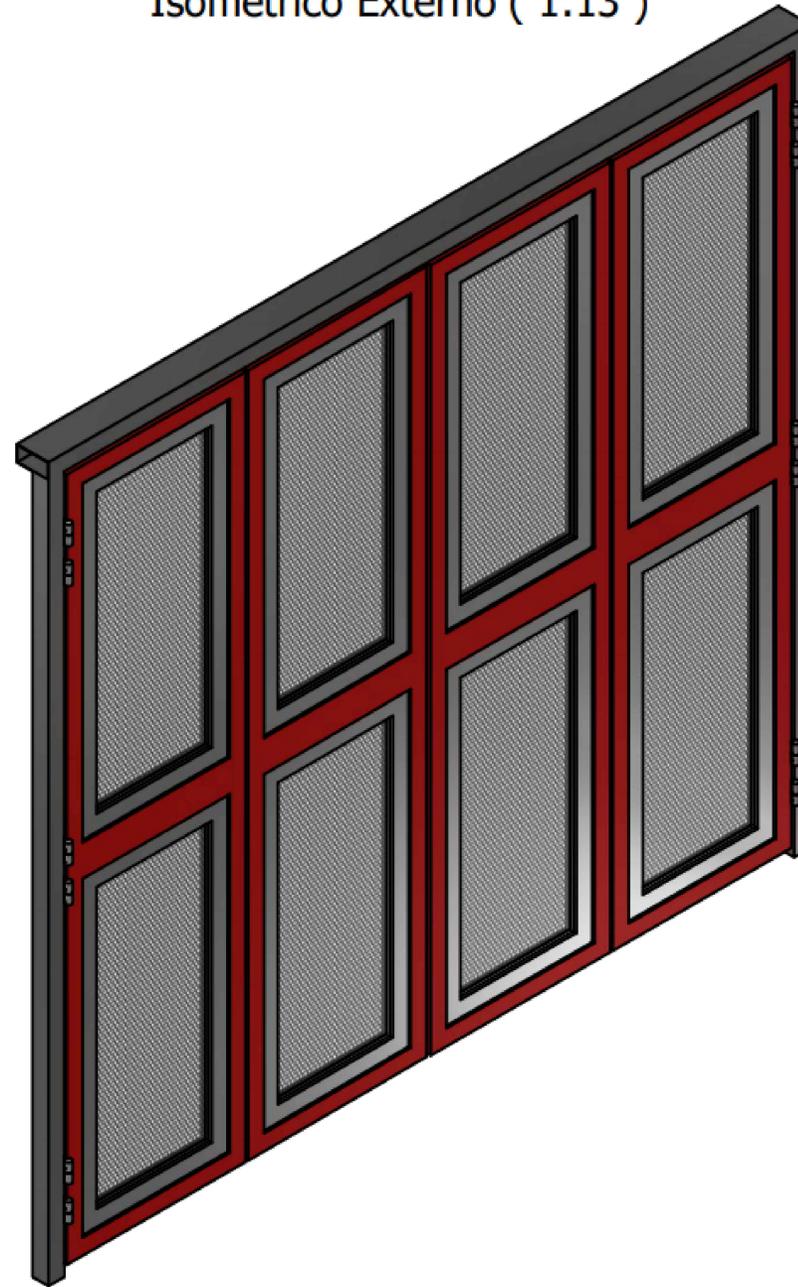

Vista Interna (1:11) Identificación de Items

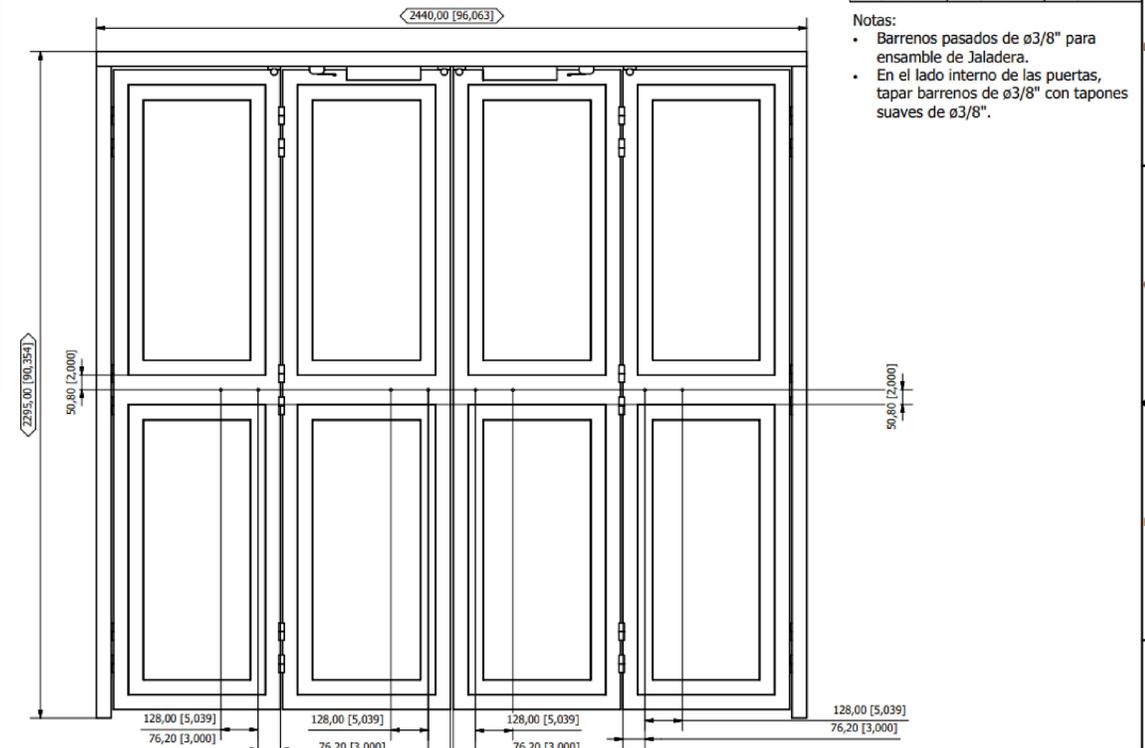

RAZON SOCIAL: **EKT INDEPENDENCIA**

N. DE CLIENTE:

NOMBRE: EKT INDEPENDENCIA

UBICACIÓN: CALZ. INDEPENDENCIA NTE. 3175, LOMAS DE INDEPENDENCIA, CP.44240, GUADALAJARA, JALISCO (5791 MEGA G INDEPENDENCIA)

ELEVADOR : **CARGA**

TIPO: **SEMICOMPLETA**

ELEVACION: **9.45 MTS**

No. DE NIVELES: **3**

LEVANTAMIENTO: **ING. IVAN RICARDO JURY**

CARGA: **2000 KG** UH : **10 HP**

TUBERÍA: **GRUESA**

FIRMA:

PUERTAS

EKT-004-L