

NOMBRE DE LA EMPRESA:
Q. CASA CUTTLAHUAC SHAGUIHA

TecnoRampa
SINERGIAS EN TECNOLOGÍA Y SERVICIOS

CONTENIDO:
• SEMBRADO DE RAMPAS PARKING LIFT VISTA EN PLANTA

VENDEDOR A CARGO:
• LIC. FRANCISCO VILLA E.


ÁREA A CARGO DE DISEÑO:
• INGENIERÍA DEL PRODUCTO

DIRECCIÓN DE INSTALACIÓN:
•

OBSERVACIONES:
- PENDIENTE EN SITIO 1%

SIMBOLOGIA:

Revisar si en sitio no causa inconveniente para la instalación de las rampas

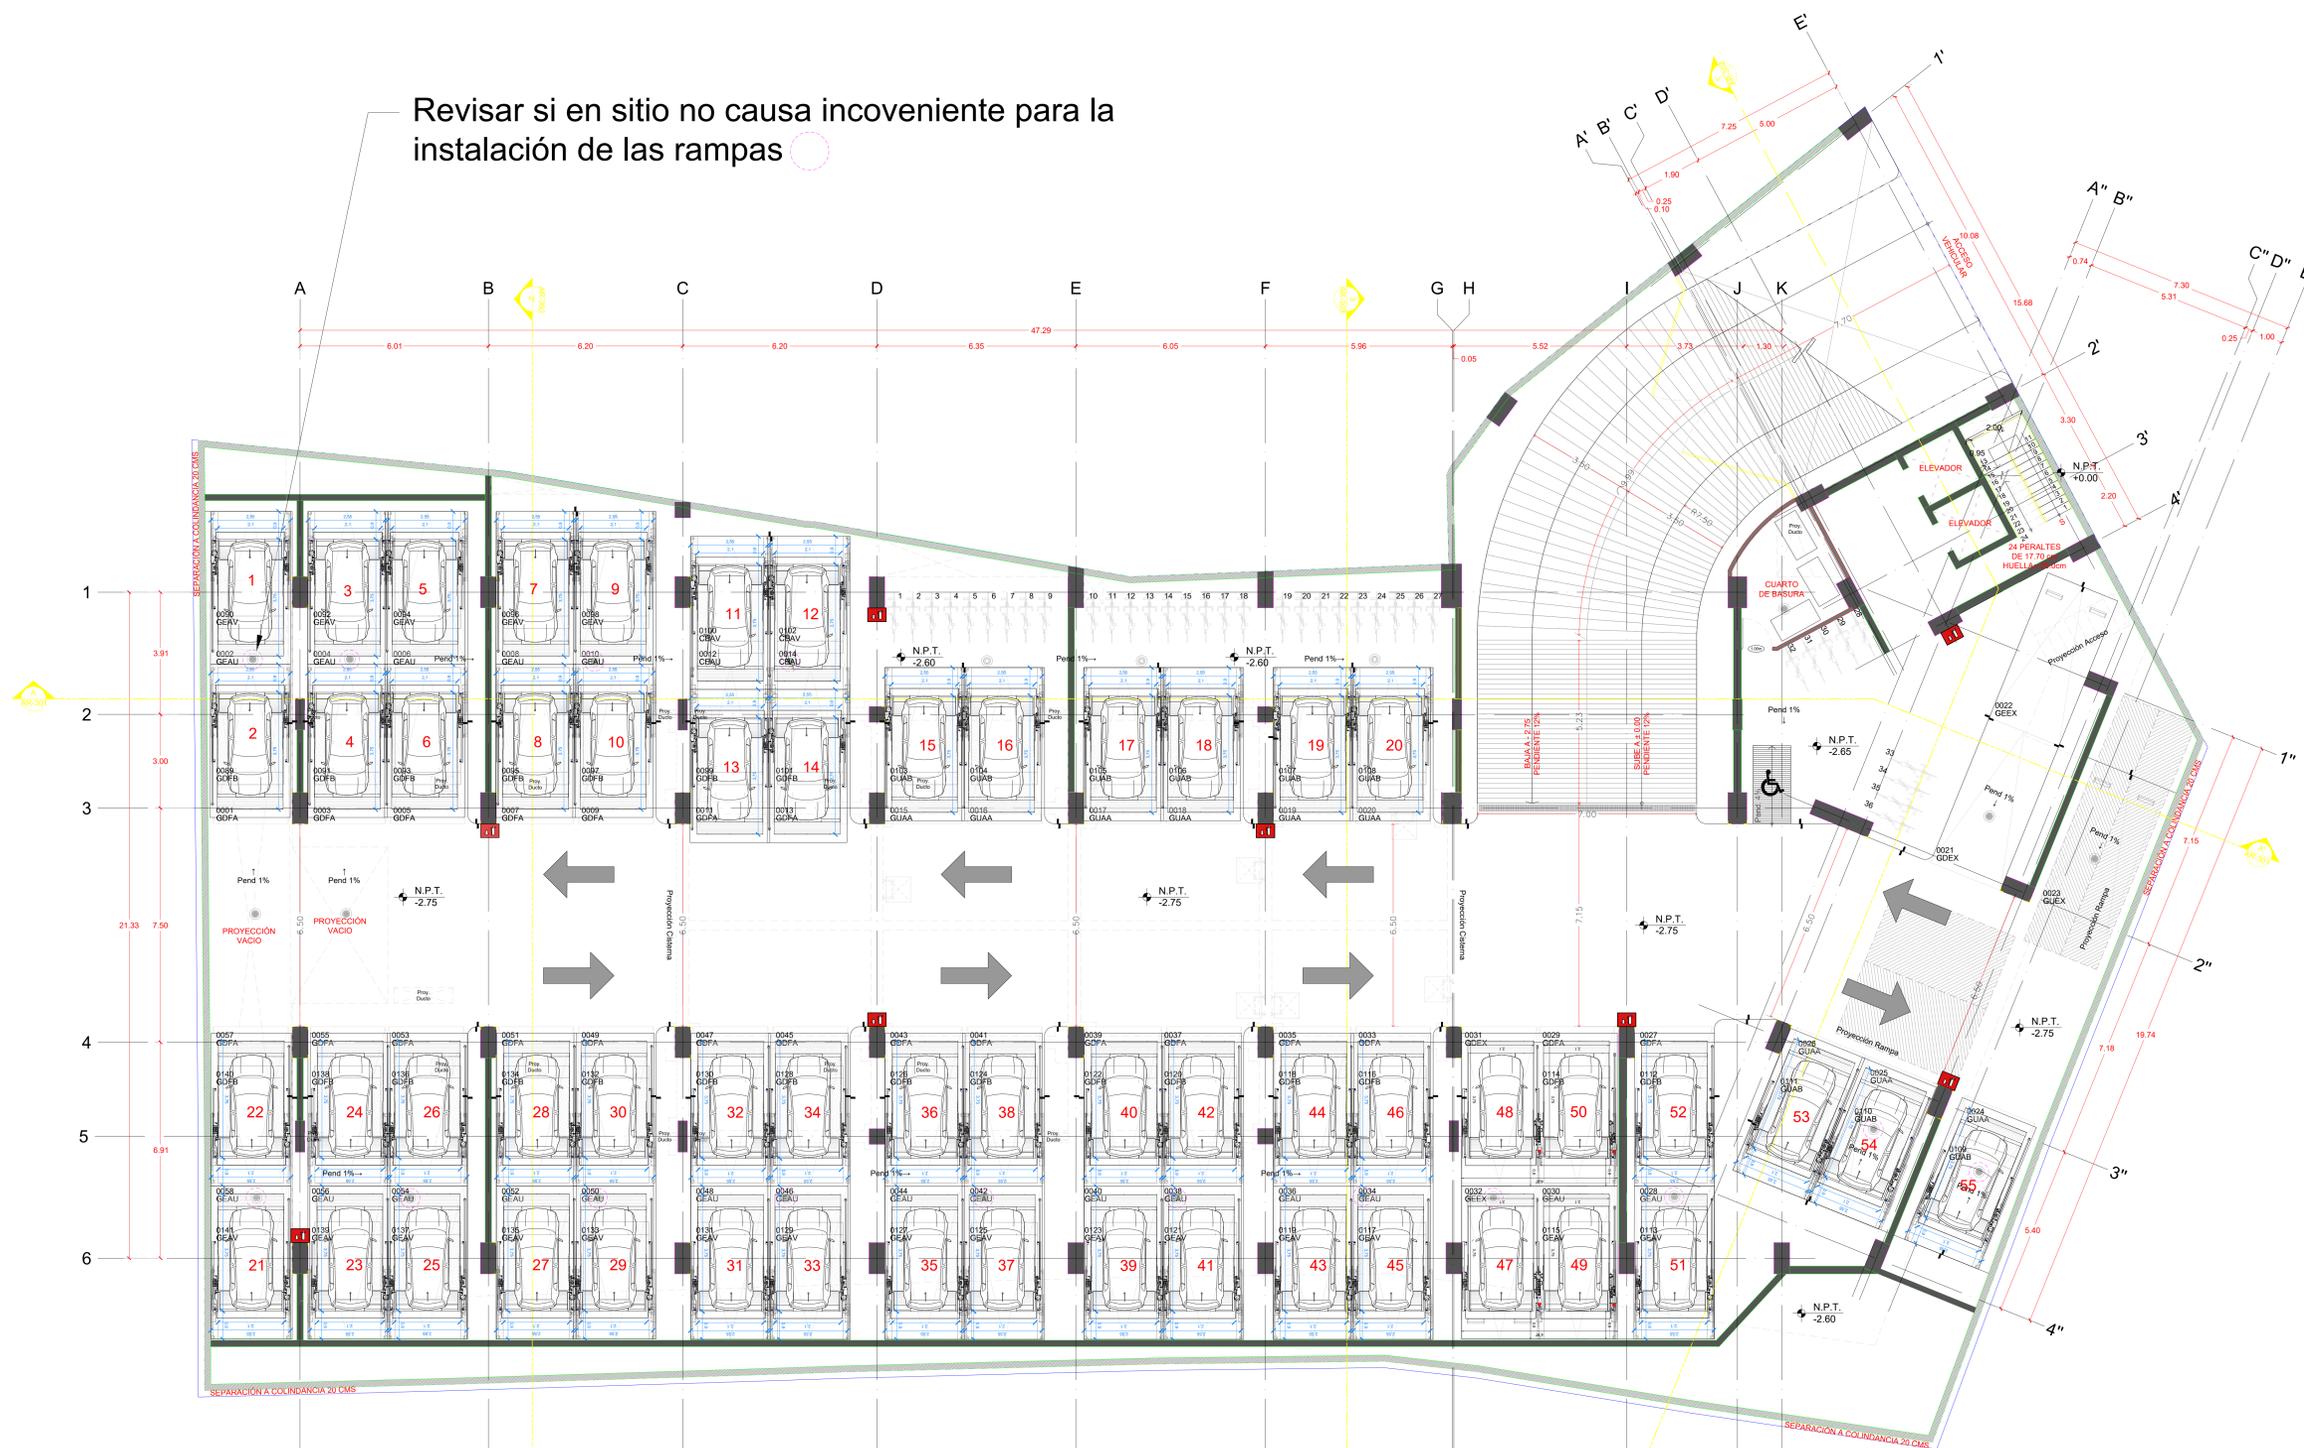


NOTA:


- ANCLAJE DE COLUMNAS A BASE DE TAQUETES EXPANSIVO DE 3/4" x 4 3/4" CONCRETO F'c=250KG/CM2
- CANALIZACIÓN CONTACTO Y CLAVIJA DE MEDIO GIRO A PAÑO DE INICIO DE EQUIPO.

OBRA CIVIL PARA EL ANCLAJE DEL EQUIPO

- FIRME DE CONCRETO DE 15CM CON UNA RESISTENCIA F'c 250KG/CM2 ARMADA CON MALLA ELECTROSOLDADA DE 6.6.10.10

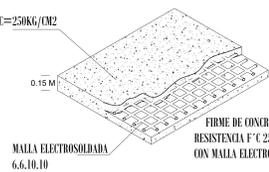

FIRME DE CONCRETO

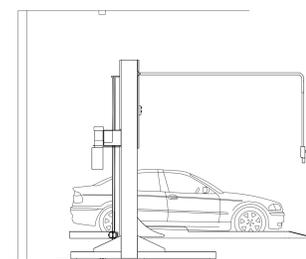

DESCRIPCIÓN DE EQUIPO

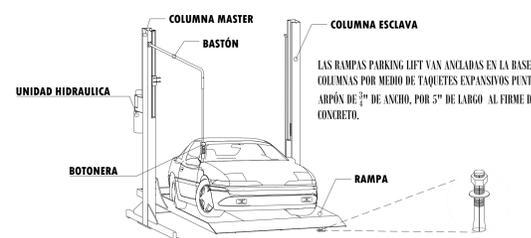


TABLA CARACTERÍSTICAS DE EQUIPO

TIPO DE EQUIPO	DIMENSIONES	COLOR	U.H.	CARGA	DISTANCIA DE RESGUARDO	ALTURA DE LEVANTE	# DE EQUIPOS
PARKING LIFT LIBRES	2.10M X 3.75M	GRIS PLOMO	3HP	7000 LBS	0.90M	1.80M	51
PARKING LIFT EMPATADAS JUEGO DE 2	2.10M X 3.75M	GRIS PLOMO	3HP	7000 LBS	0.90M	1.80M	2 JUEGOS DE 2 RAMPAS