

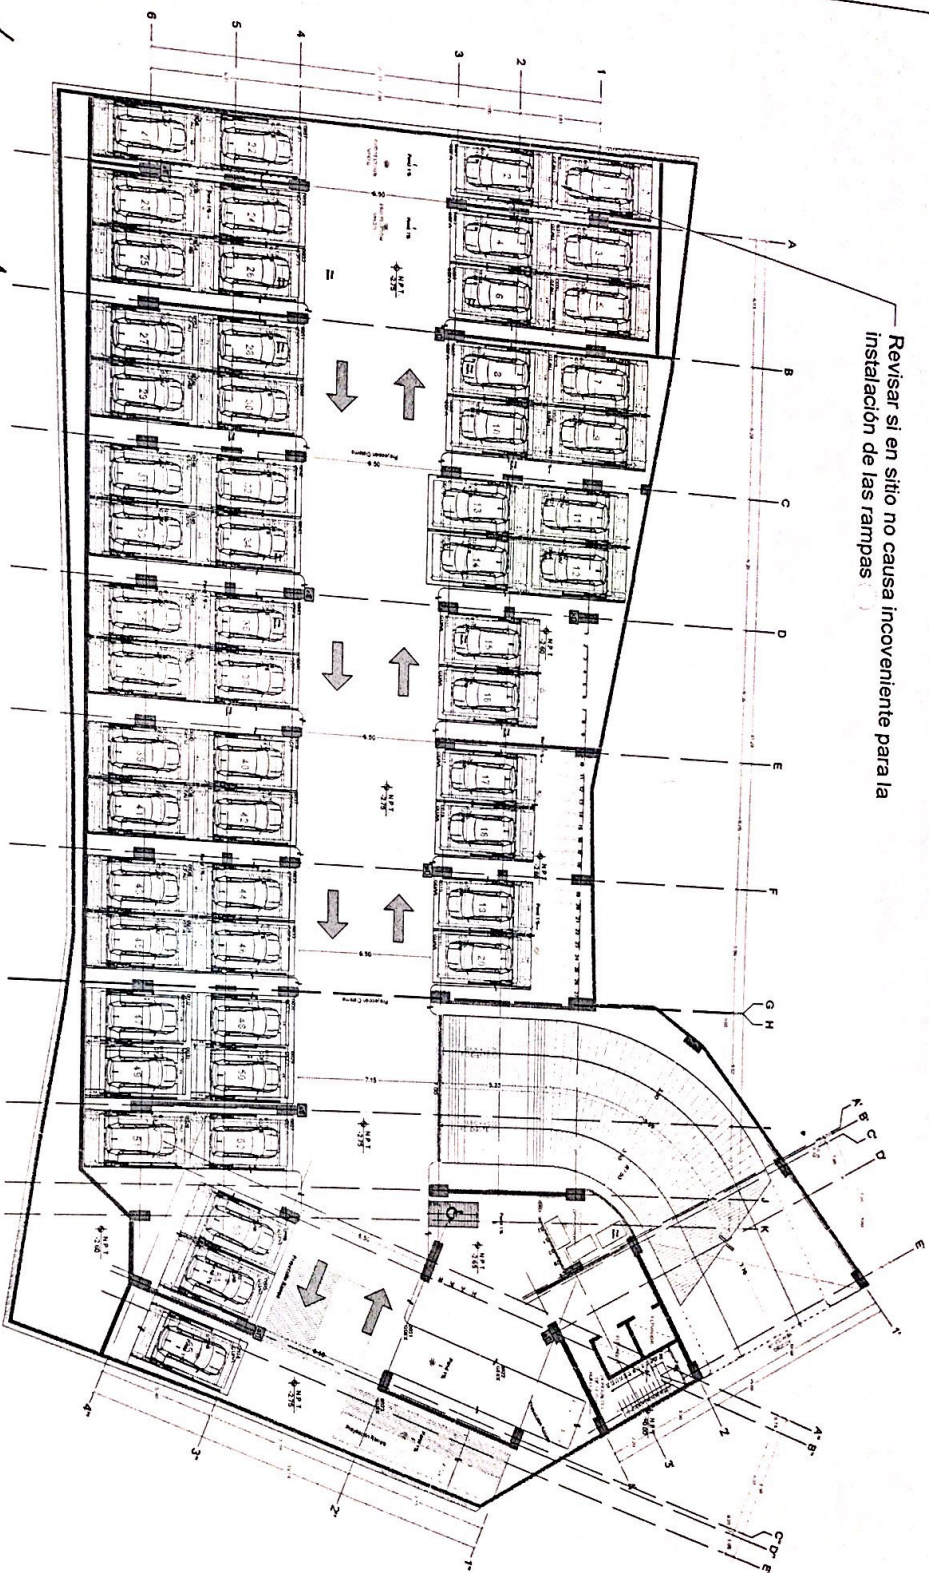


Revisar si en sitio no causa inconveniente para la instalación de las rampas

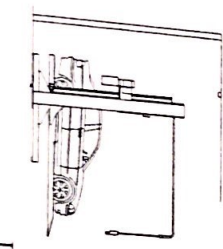

09/11/2022
 Ing. As. Benjamin Caceres Bar

- NOTA:
1. ANCHURAS DE OBLIVIS BASE DE PUENTES EQUIVOCAL DE 7" x 4"
 2. CANTIDAD DE CANTONEROS Y CANTONEROS DE BORDO CON 1 P.M. DE ANCHO DE BORDO

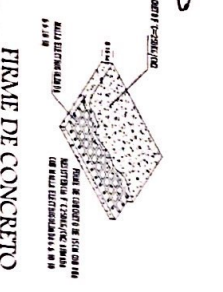

NOTA: CENTRAR CADA RANPA EN SU CAJÓN

TABLA CARACTERÍSTICAS DE EQUIPO

TIPO DE EQUIPO	DIMENSIONES	QUON	E.H.	CARGA	DISTANCIA DE RESCIBIDO	ALTURA DE LEVANTE	# DE REPINTOS
PARKING LIFT	2.10M X 3.35M	CMS PLOMO	3HP	7000 LBS	0.90M	1.80M	51
PARKING LIFT	2.10M X 3.35M	CMS PLOMO	3HP	7000 LBS	0.90M	1.80M	2 REPINTOS DE 2 AÑOS

NOMBRE DE LA EMPRESA:
 Q. CASA CUITLANHUAC SINGUHA



CONTENIDO:
 SEBARRADO DE RAMPAS PARKING
 LIFT VISTA EN PLANTA

VENIDORA A CARGO:
 LIC. FRANCISCO VILLA E.

ÁREA A CARGO DE DISEÑO:
 INGENIERÍA DEL PRODUCTO

DIRECCIÓN DE INSTALACIÓN:

OBSERVACIONES:
 - PENDIENTE EN SITIO 1%

SIMBOLOGÍA: