



VIDA INSTITUTO DE CIENCIAS S.C.

PROYECTO

CLÍNICA INSTITUTO
V I D A L E Ó N

PROYECTISTA



REFERENCIA DE OBRA

NOTAS GENERALES

2. LAS COTAS REPRESENTADAS EN EL PLANO SON METROS.

3. LOS NIVELES ESTAN EN METROS.

4. TODAS LAS COTAS Y NIVELES DEBERAN SER RECTIFICADAS EN OBRA POR EL CONTRATISTA.

5. NO SE TOMARAN COTAS A ESCALA DE ESTE PLANO.

6. CUALQUIER DISCREPANCIA DEBERA CONSULTARSE CON EL ARQUITECTO PROYECTISTA.

NOTAS PARTICULARES



MAS

N OBRA SE REVISARÁ CONFORME A
LOS PLANOS, LOS RENDERS SON
UNICAMENTE REPRESENTATIVOS

ACEPTO Y ESTOY DE ACUERDO

SECCIÓN

BLVD. JOSE MARIA MORELOS #5675
SN JOSÉ DE LAS PILETAS
LEON, GUANAJUATO, MEXICO

AVE DEL PROYECTO

CVD-01-0718

RESPONSABLE

PAQUETE

NOMBRE DEL PLANO

Montaplatos 1 entre N2 y N3

CHA	ESCALA
-----	--------

31-AGOSTO -2022



100

LABORO REVISO


L. RODRIGUEZ

CLAVE

MTP-01

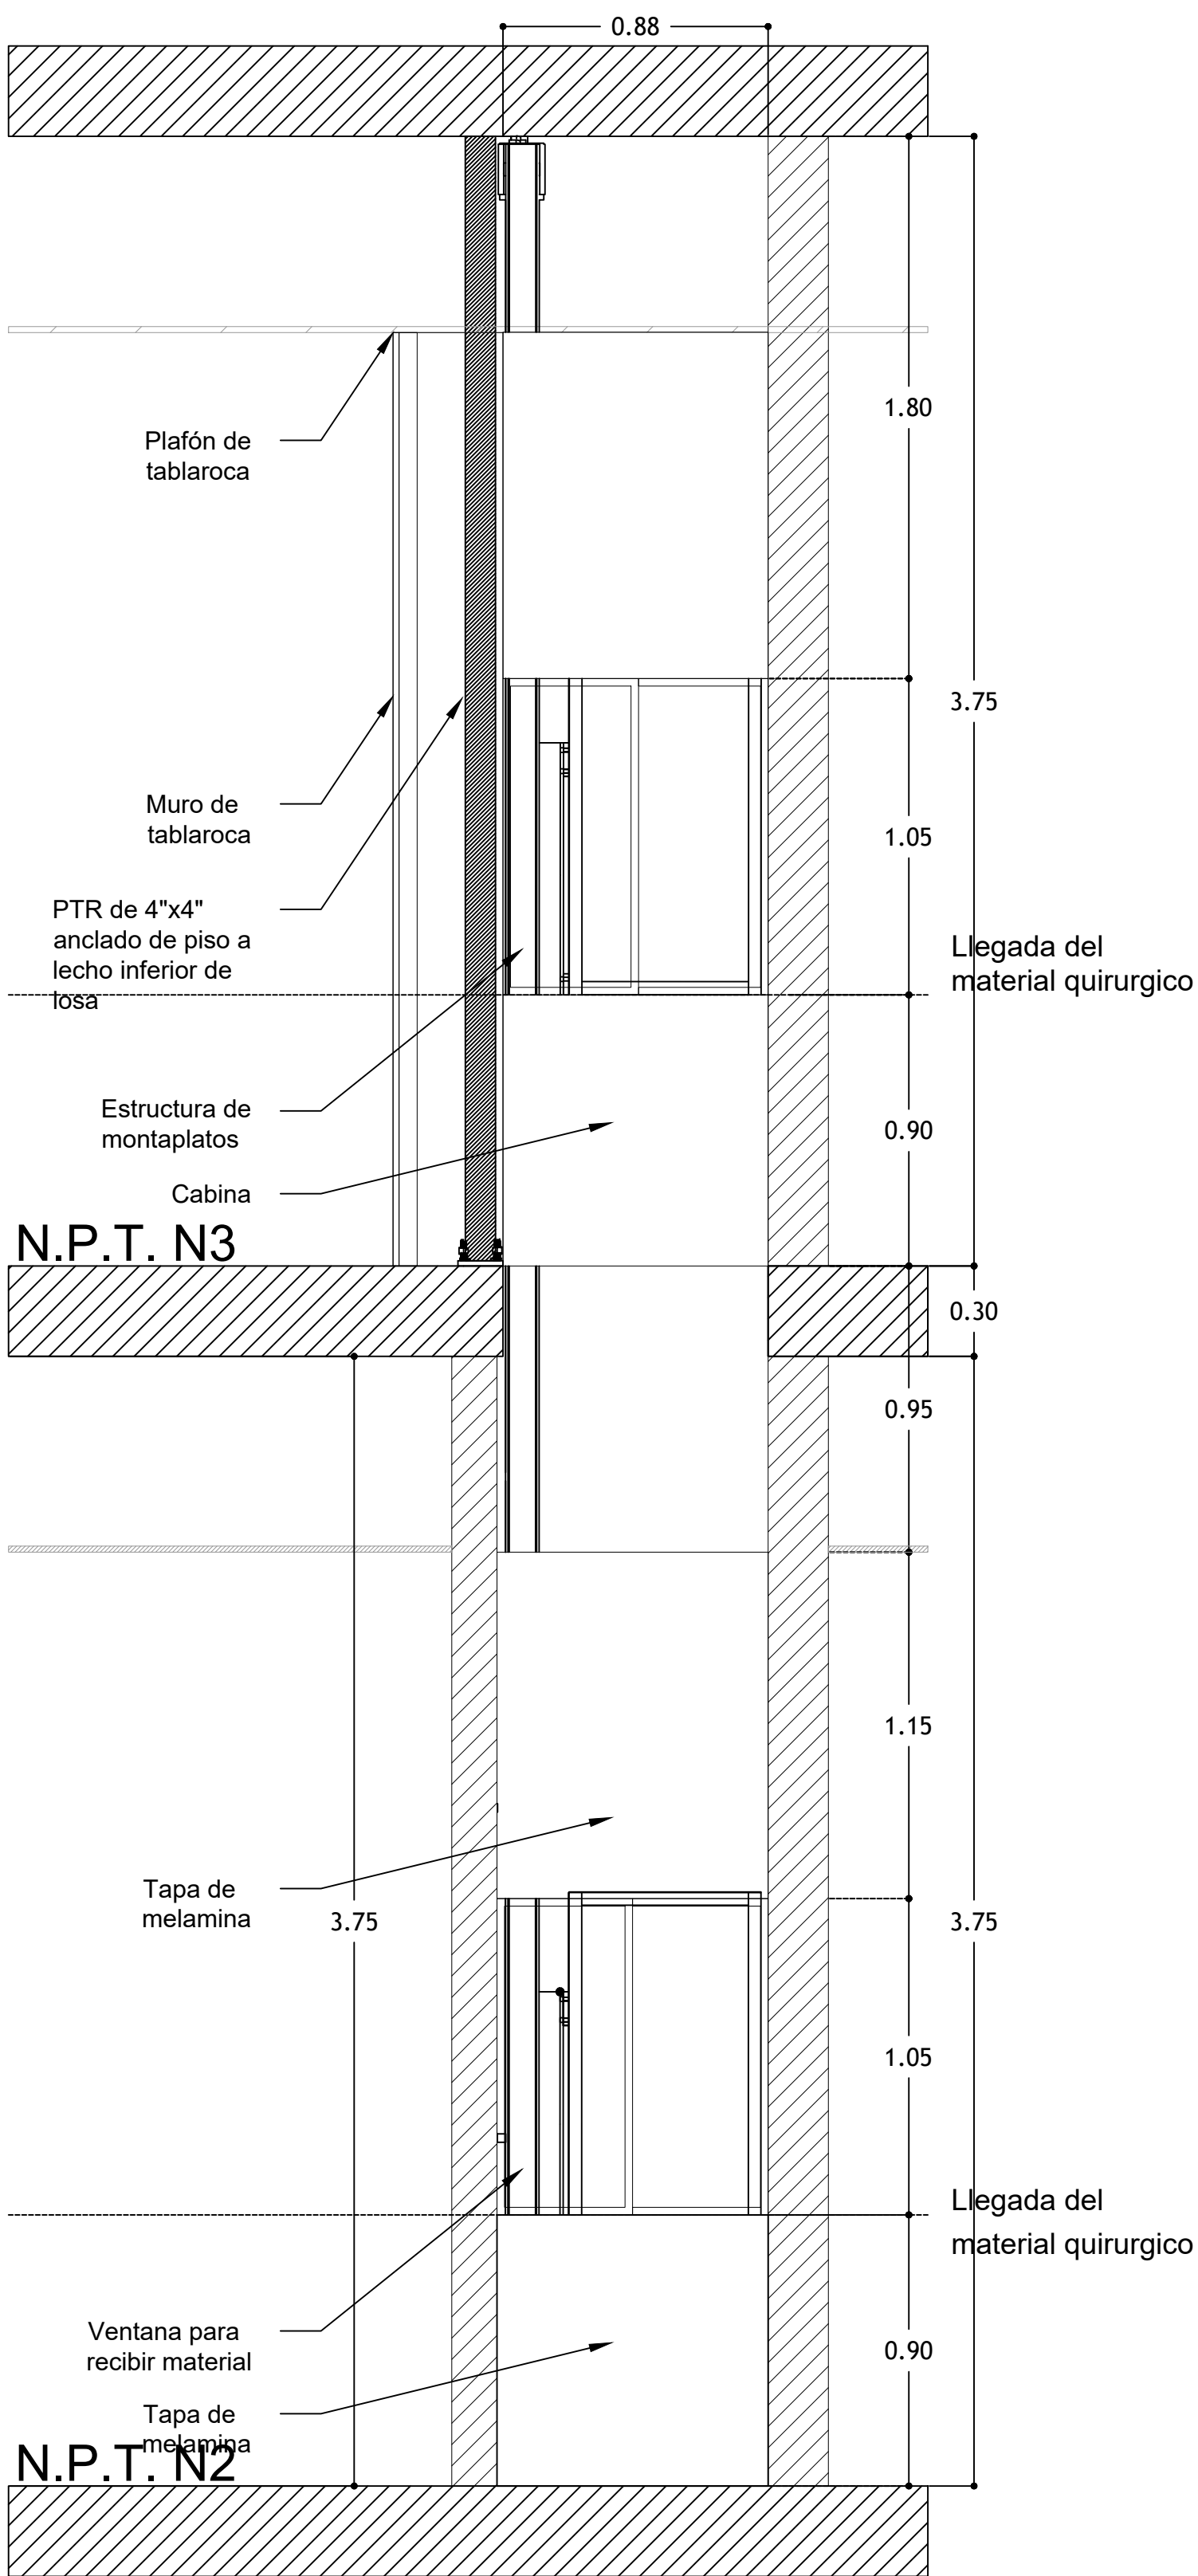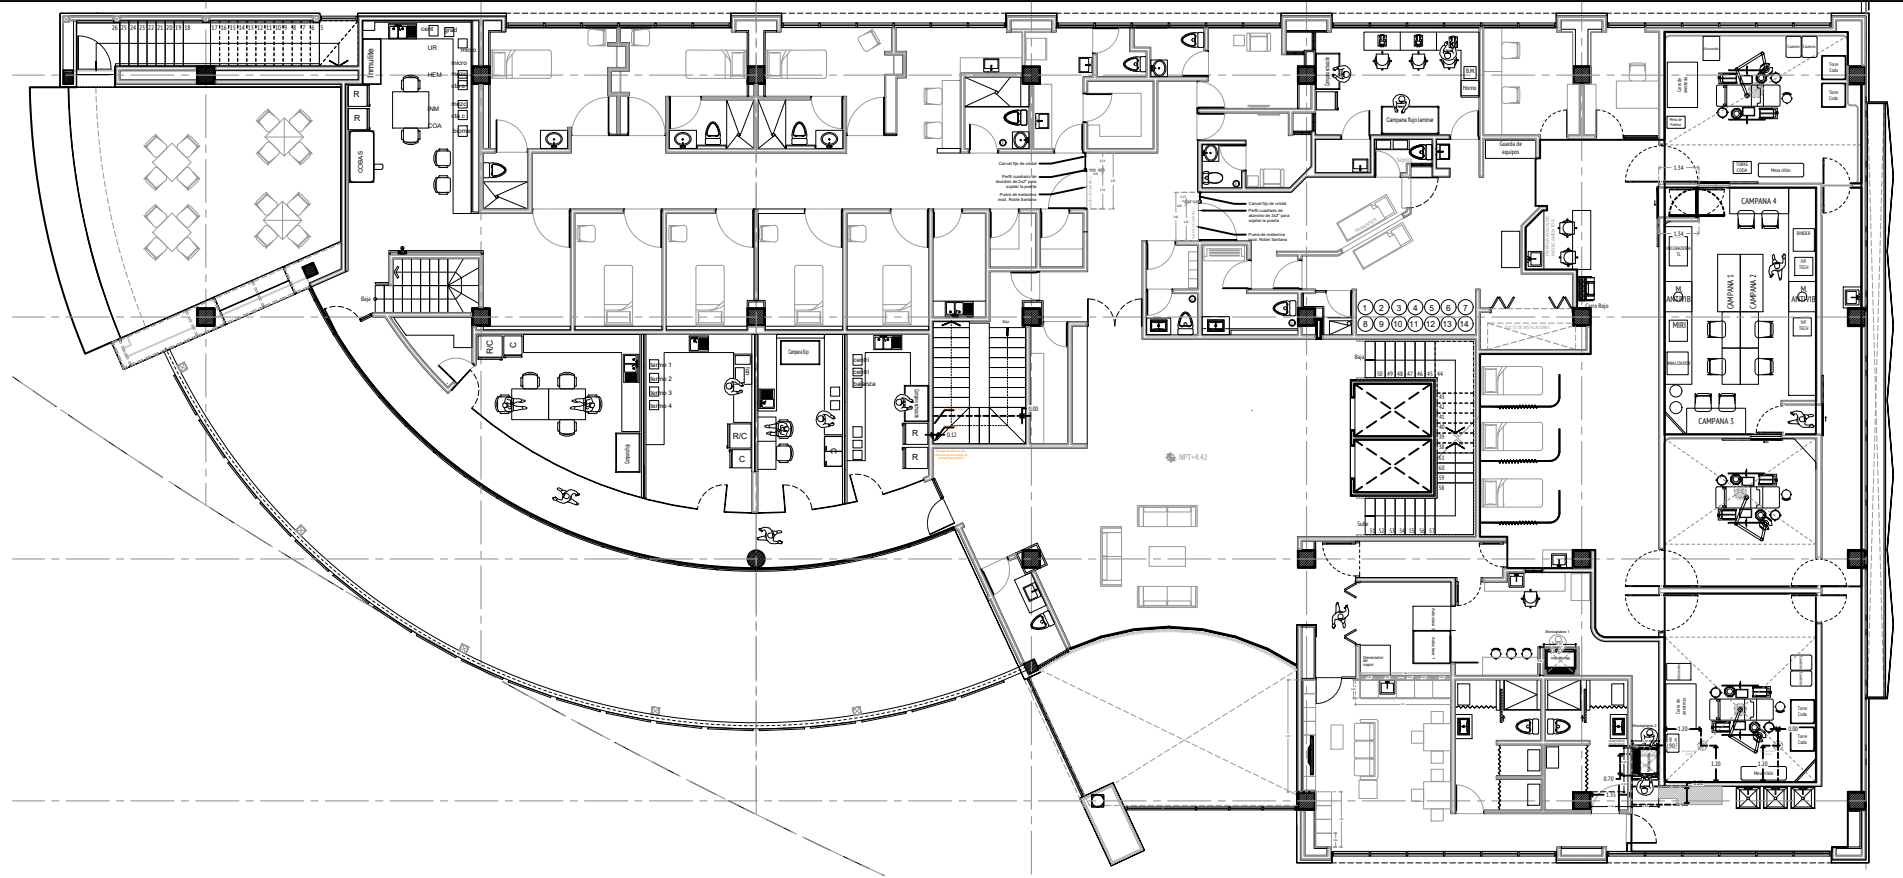


VISTA 1

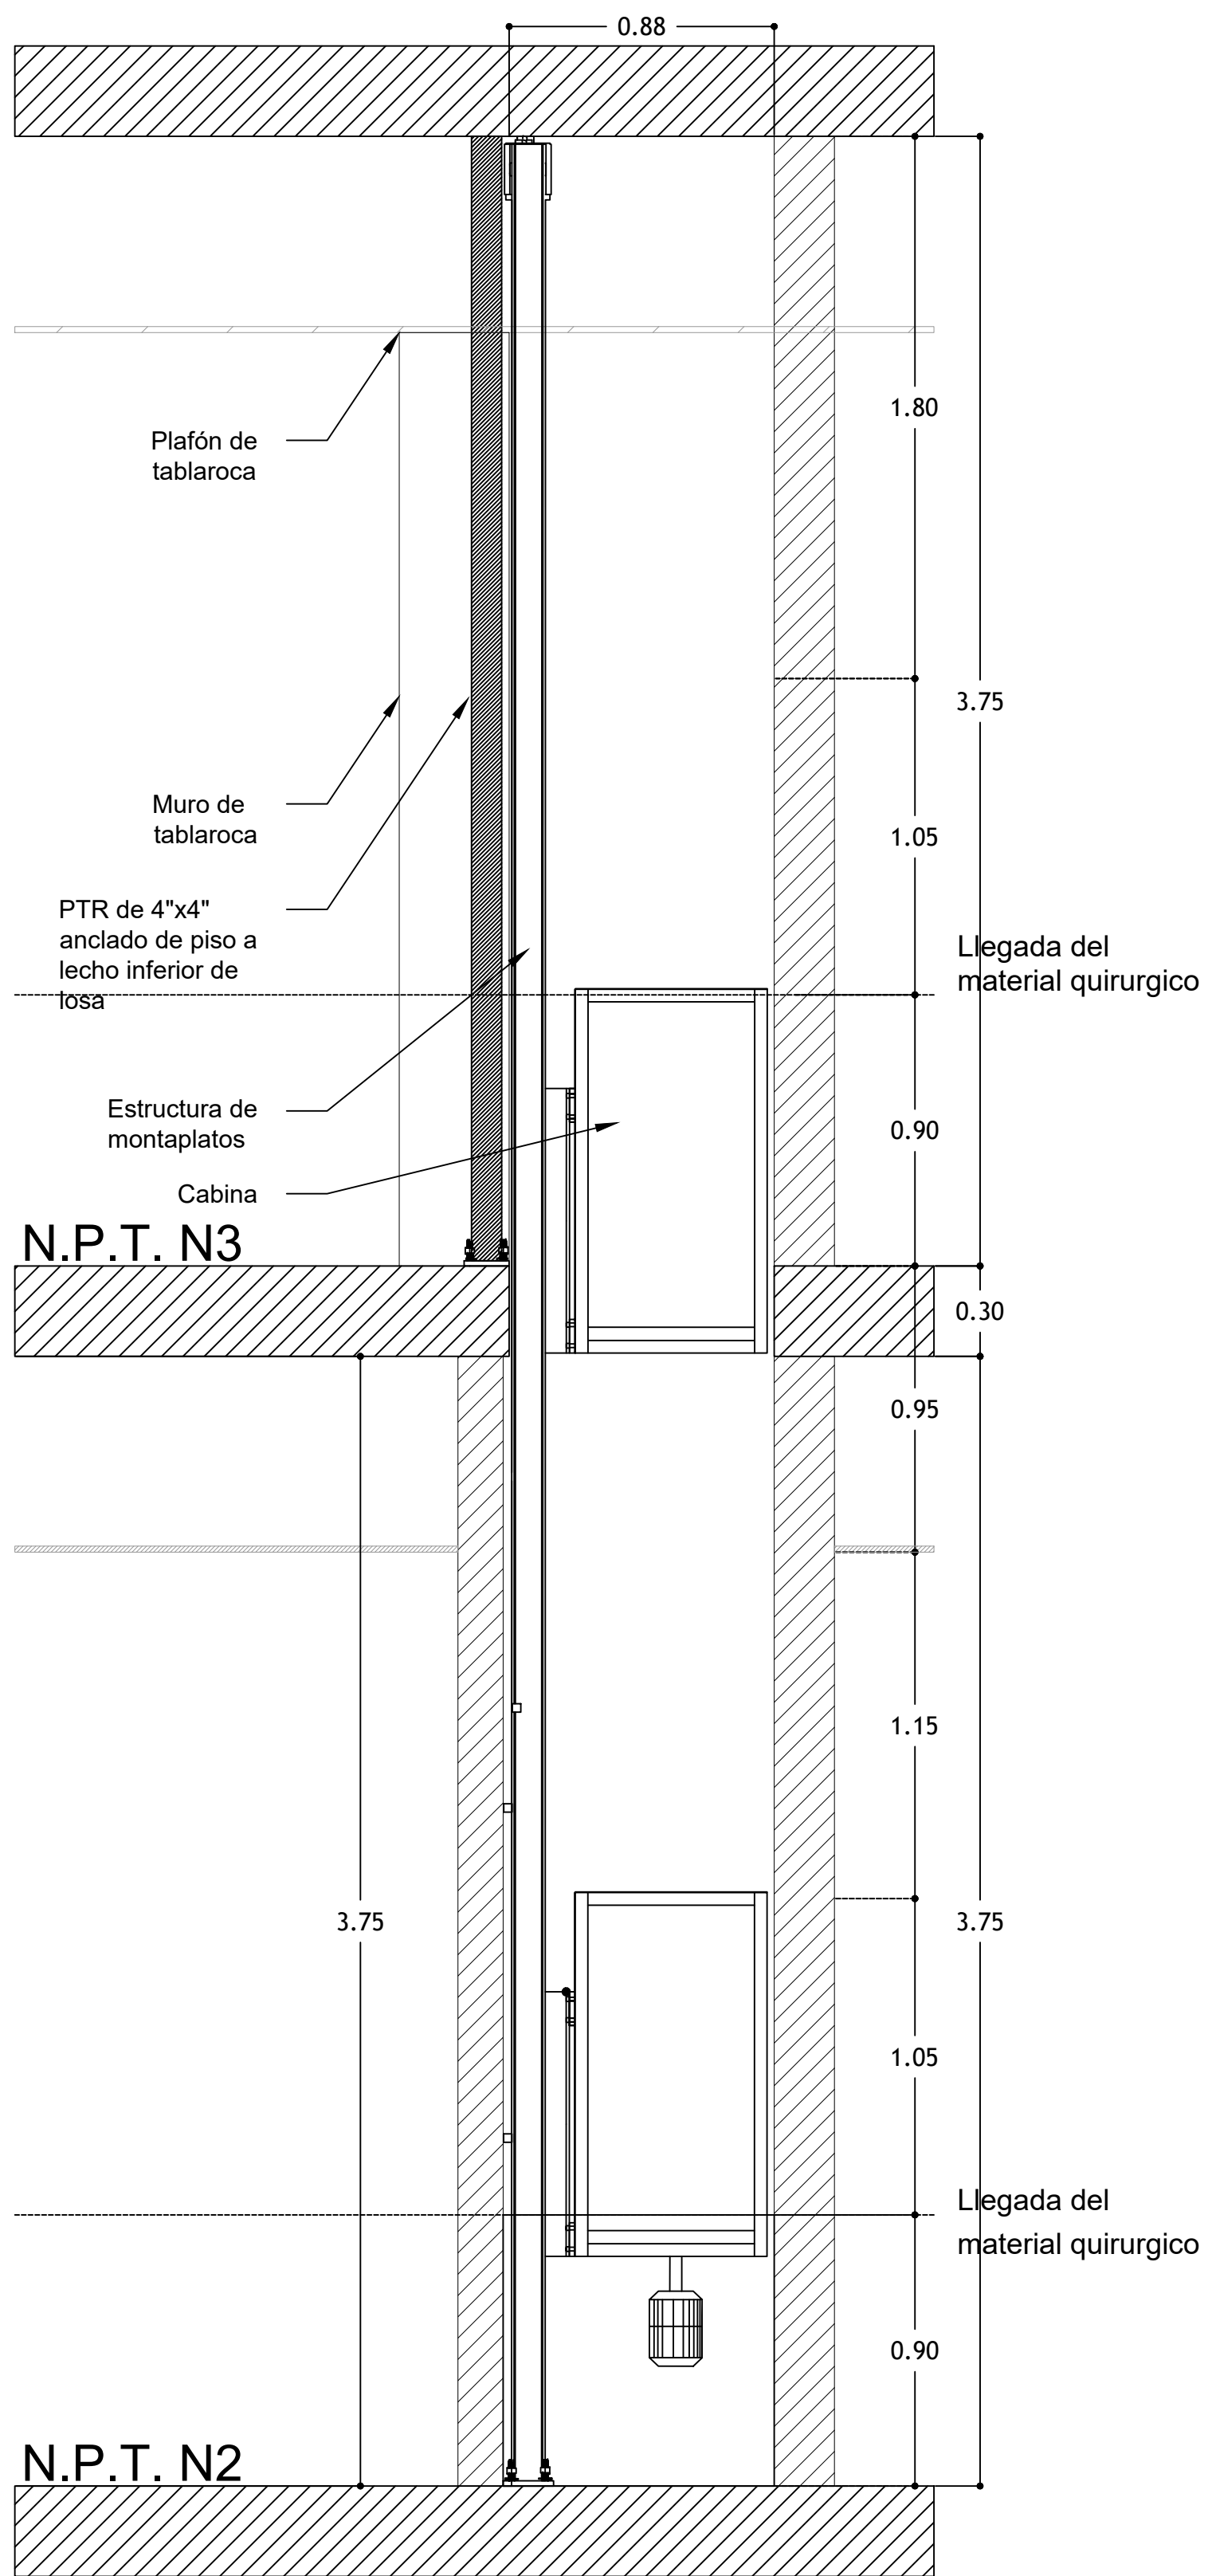


SECCIÓN 1

Montaplatos 1

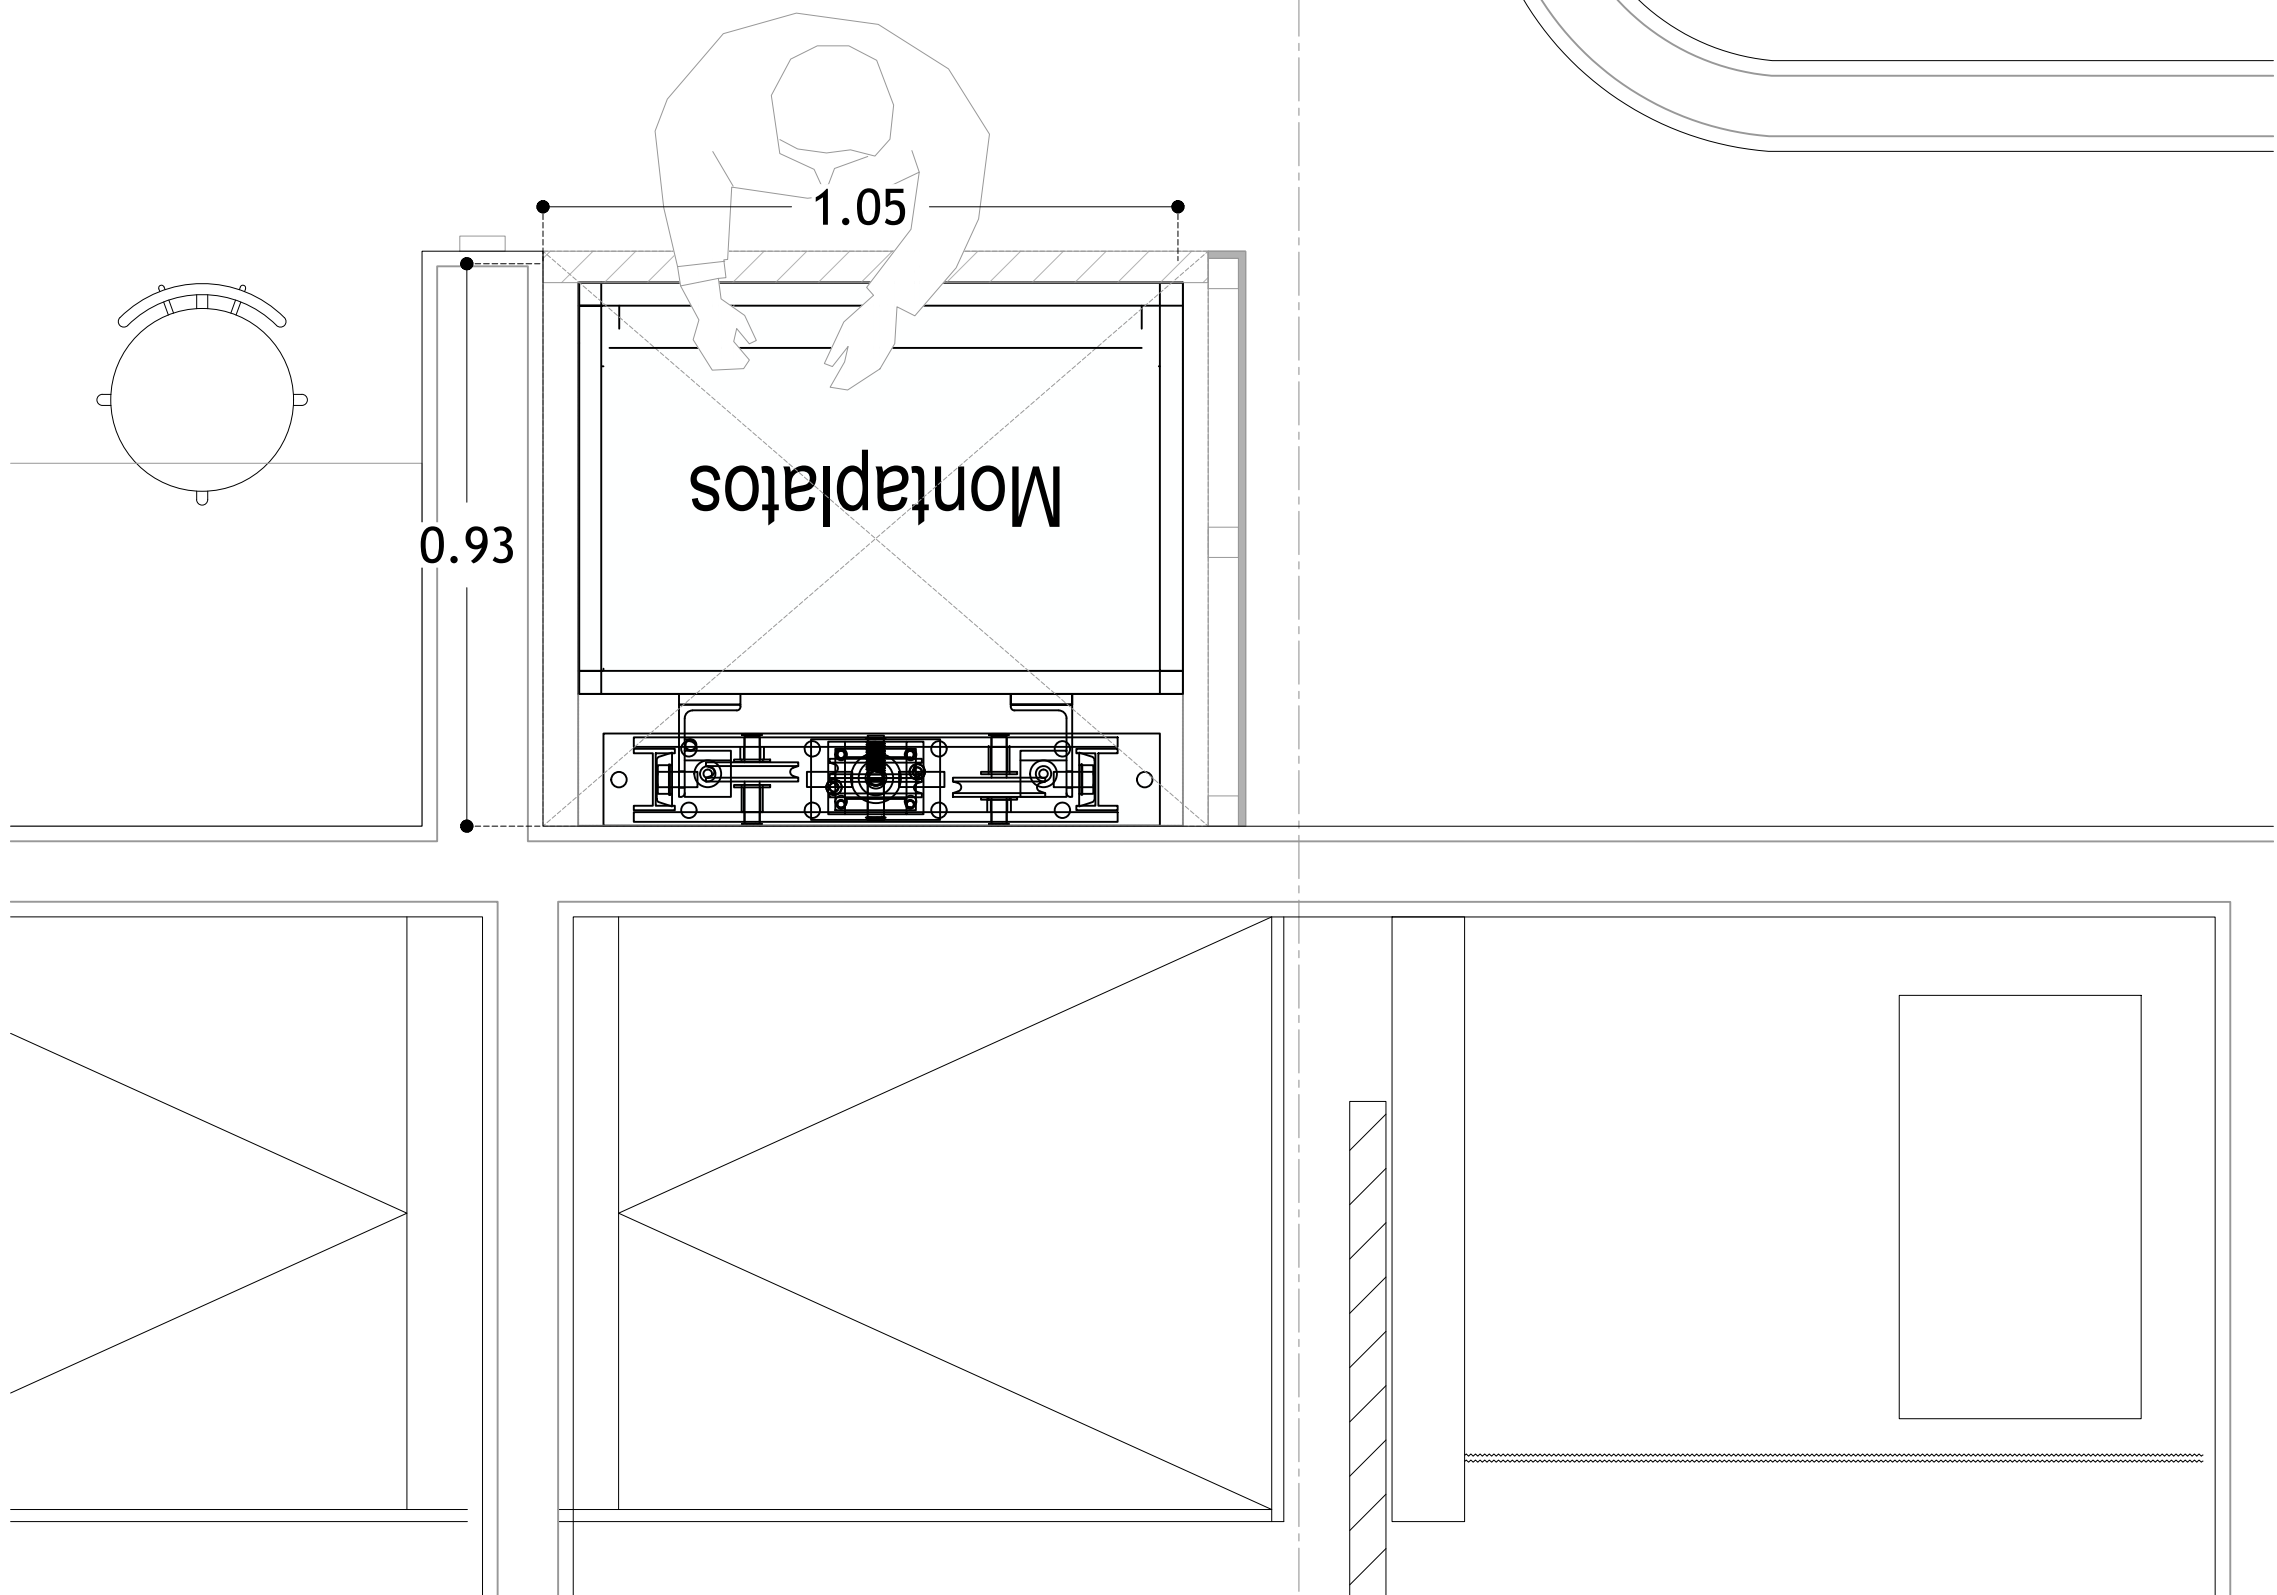

PLANTA NIVEL 2

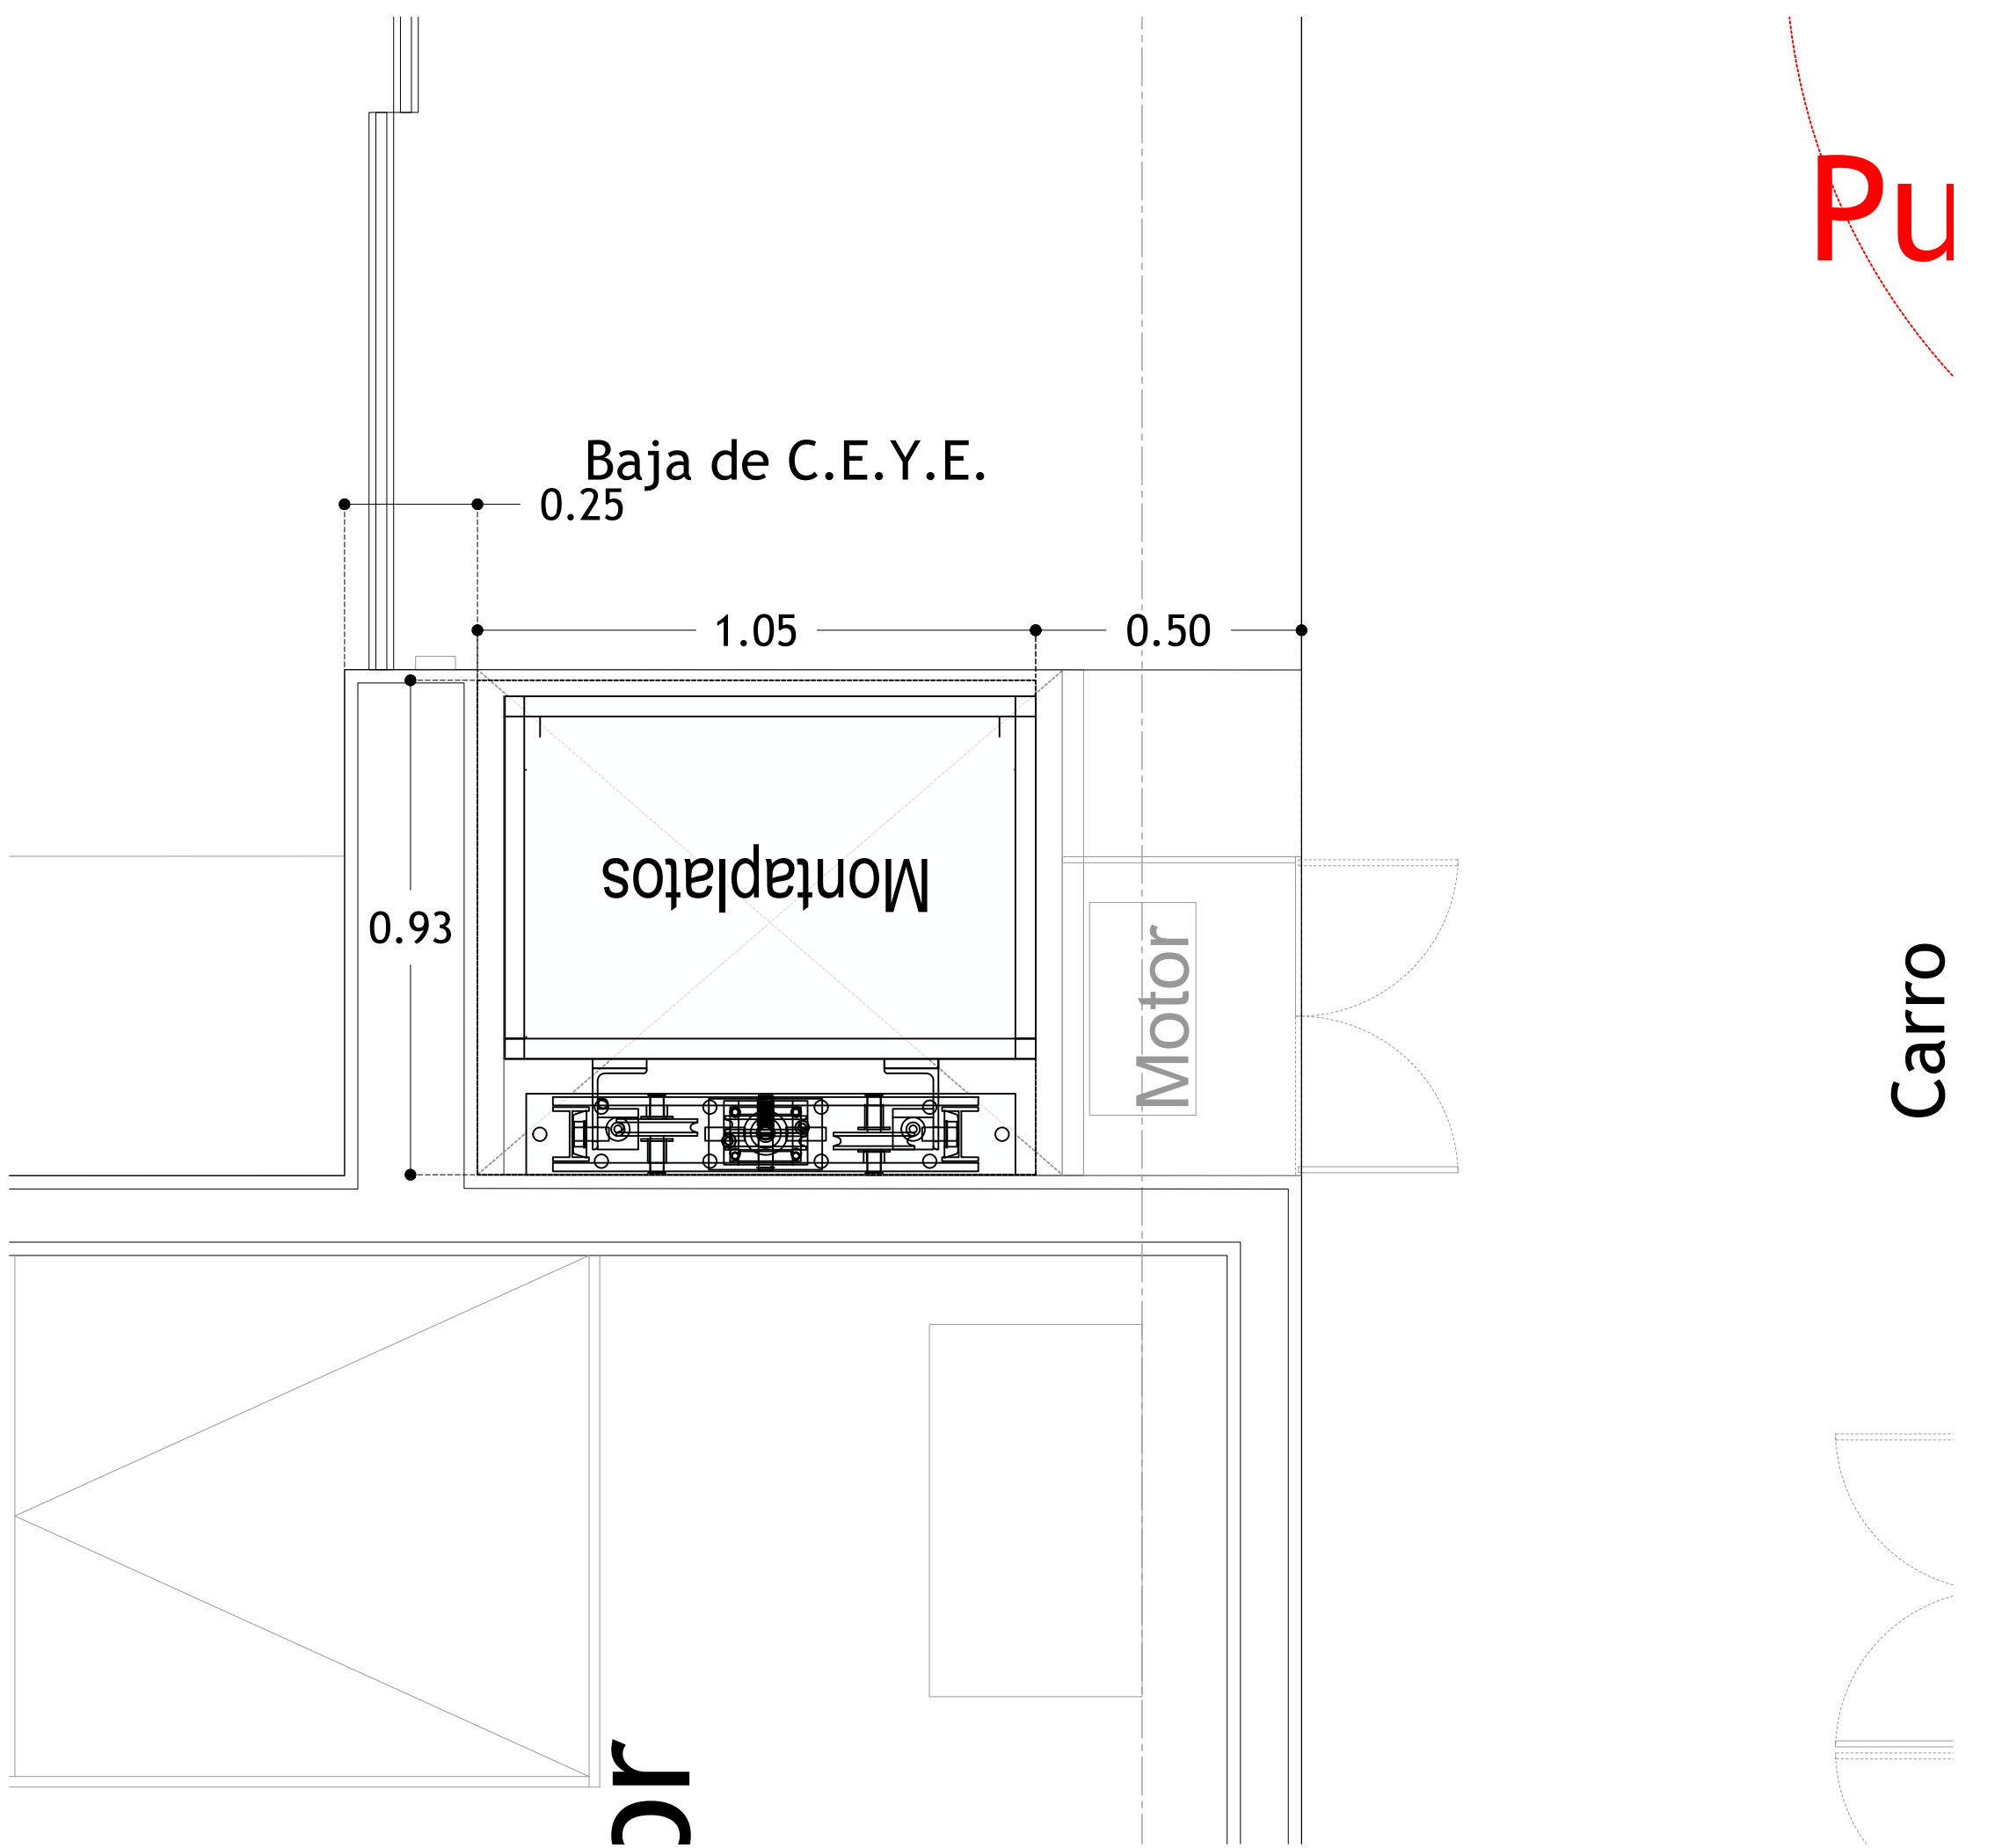

PLANTA NIVEL 3

~~Pu~~

Carro

ר