

**DESCRIPCIÓN**

**X1-** ALTURA 2° ESTACIÓN

**X2-** PUERTA CORREDIZA ACCESO LATERAL  
ACCESO:  
A1.- O.BOM

**X3-** ALTURA DE COLUMNAS DEL EQUIPO

ELEVADOR ESPECIAL CON LA ALTURA DE CABINA

**DESCRIPCIÓN DE EQUIPO**


**X11-** COLOR BLANCO

**X12-** CRISTAL CLARO

**X13-** CABINA DESARMADA

**X14-** COLUMNAS EN PARTES (3)

LAS COLUMNAS SE DESPLANTARAN DE PB, PERO EL ELEVADOR SOLO VIAJARA DE 1ER NIVEL AL 2DO NIVEL

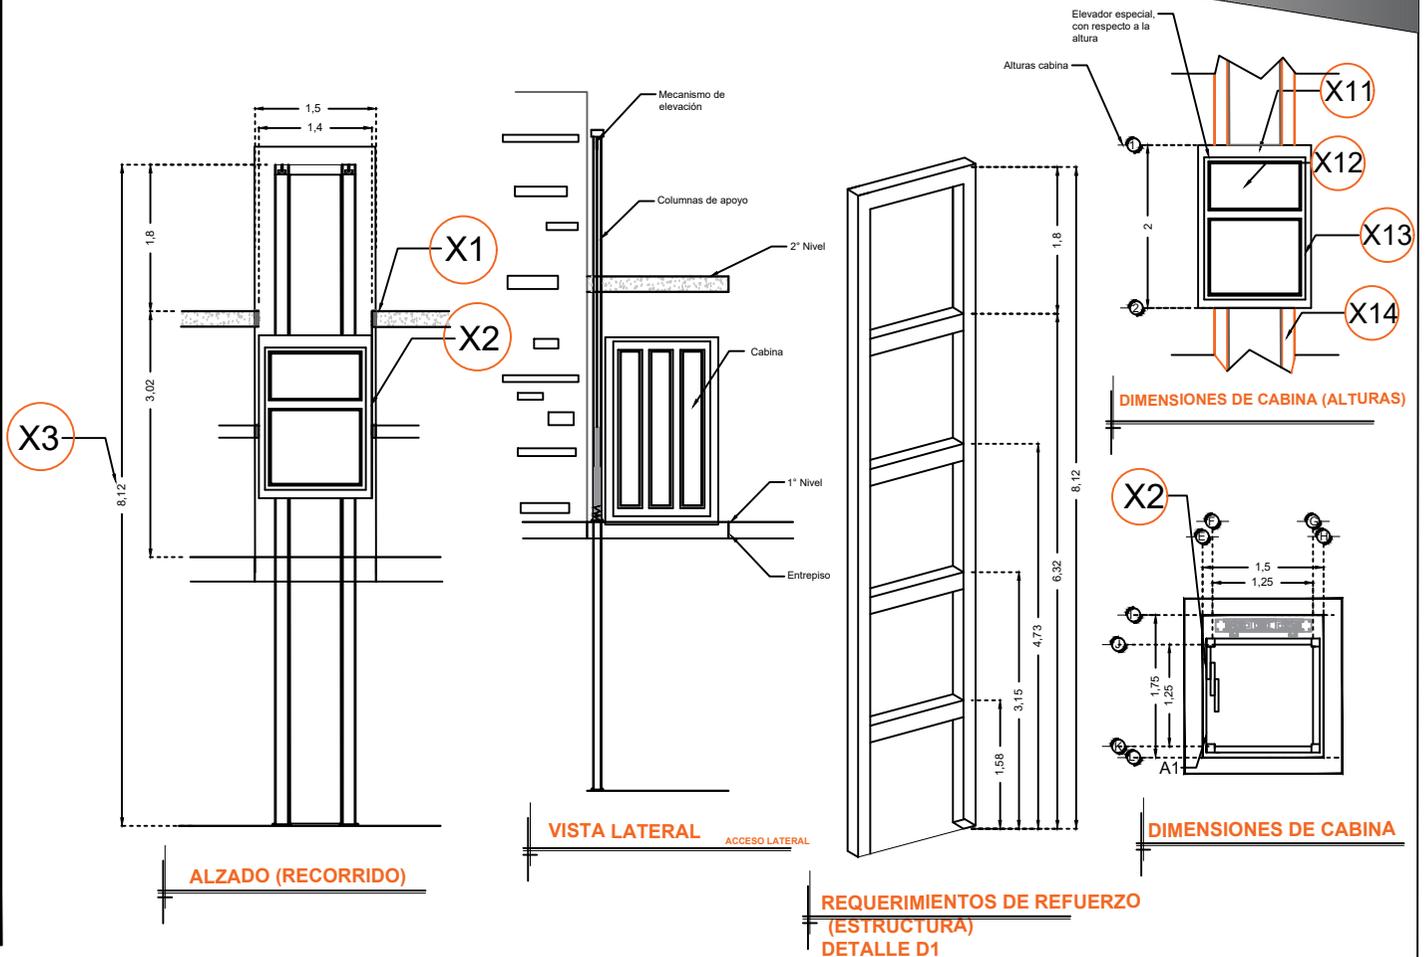

RAZON SOCIAL: **MGA CONTRATISTA MINERA S.A. DE C.V.**

N. DE CLIENTE: **15988** NOMBRE: **Angel Estrada**

UBICACIÓN: **Paseo de la Ferrería #105 Fracc. Lomas del Parque Durango Dgo.**

ELEVADOR : **DISCAPACITADOS**

TIPO: **CREW EVOLUTION**

ELEVACION: **3.02 MTS** No. DE NIVELES: **2**

LEVANTAMIENTO: **Arq. Laura Vargas M.**

CARGA: **500 KG** UH : **2 HP**

TUBERÍA: **DELGADA**

FIRMA:

**EQUIPO**

**DGO-002-L**