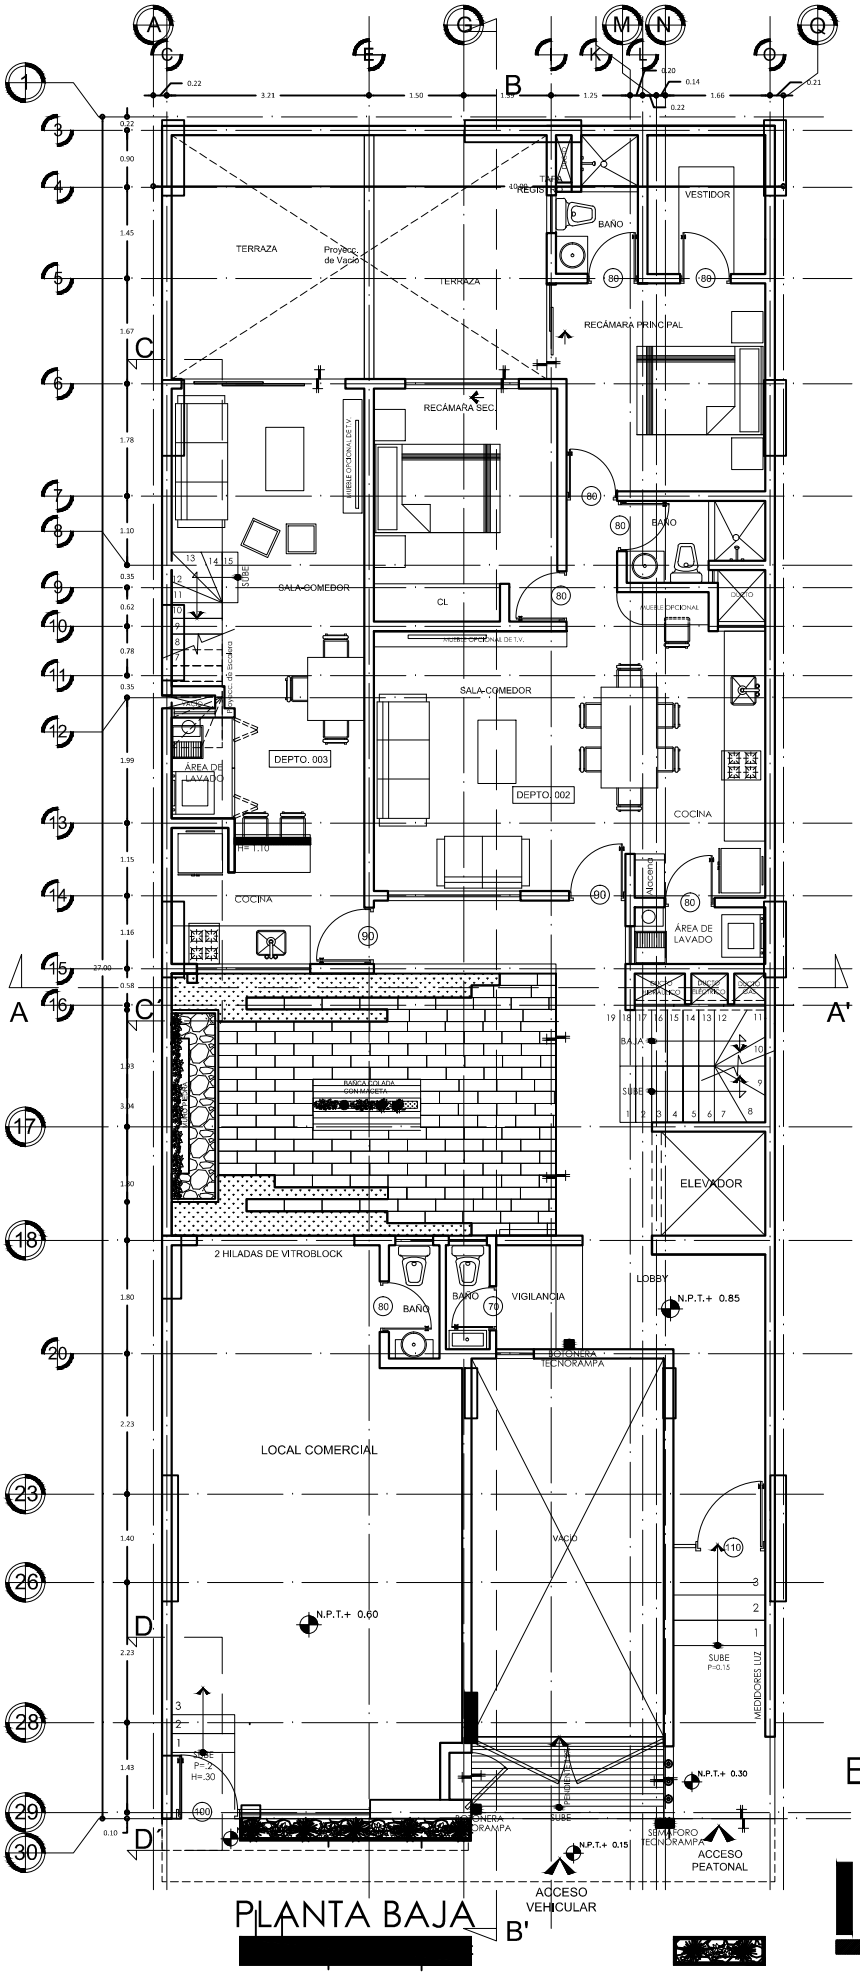

ESC 1:75

PLANTA BAJA

[redacted]

IDEA desarrollos