

DESCRIPCIÓN

X1- ALTURA 2ª ESTACIÓN

X2- PUERTA A DOS HOJAS:
A1.- 2.40M

X3- ALTURA DE COLUMNAS DEL EQUIPO


DESCRIPCIÓN DE EQUIPO

X11- COLOR BLANCO

X12- ACABADOS METAL DESPLEGADO

X13- CABINA ARMADA

X14- COLUMNAS

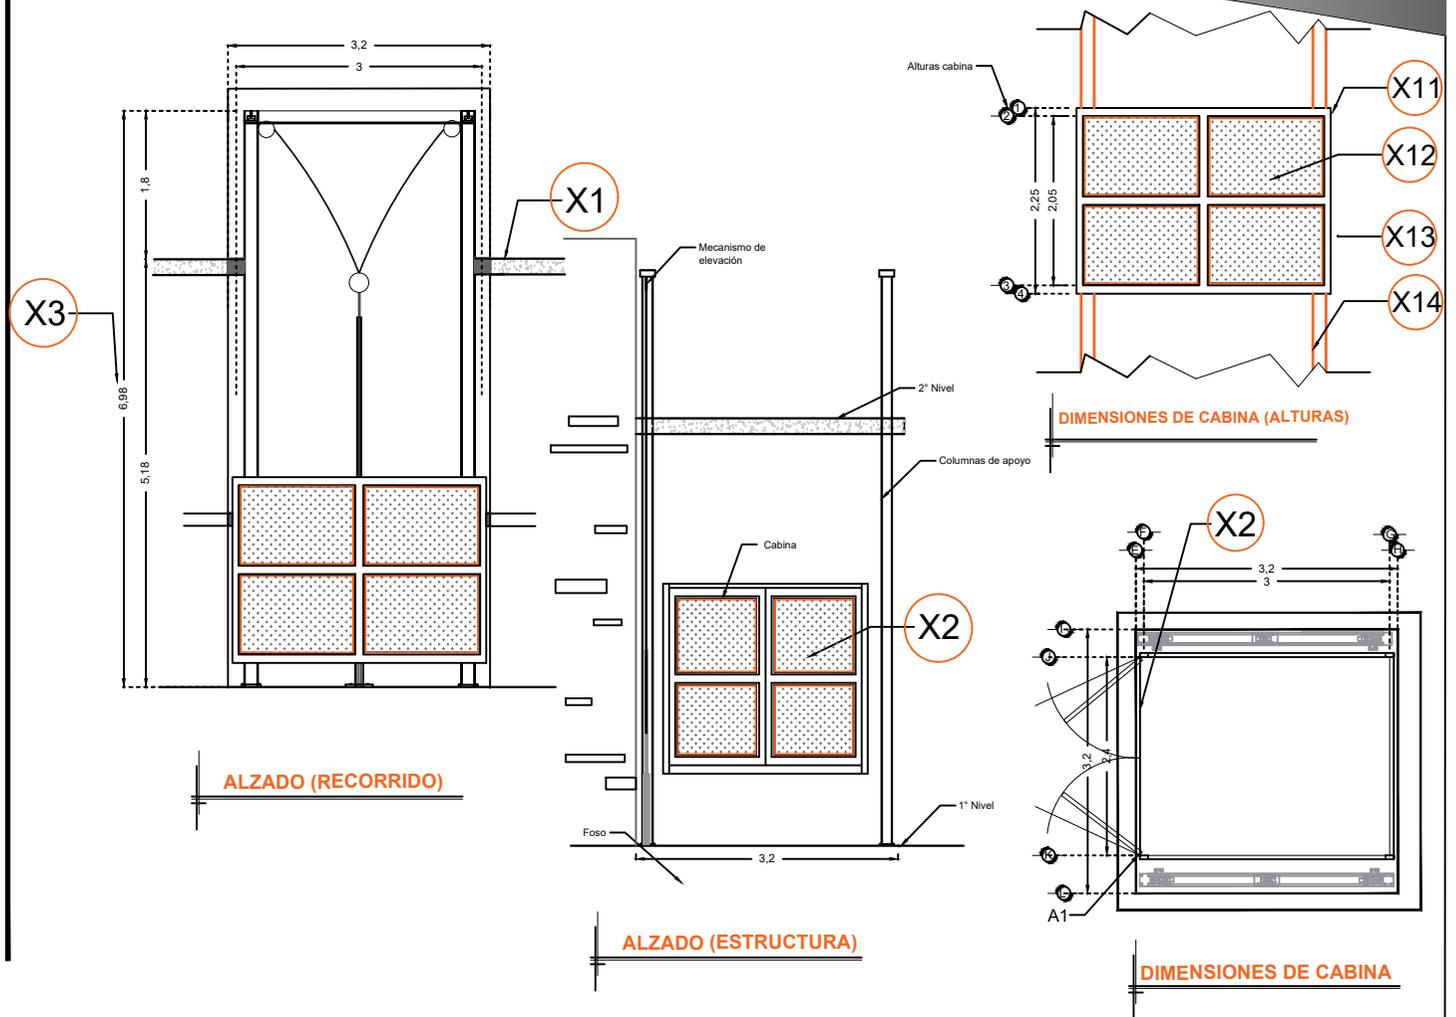

RAZON SOCIAL: **INMOBILIARIA LOS PORTALES DEL RIO BRAVO S.A. DE C.V.**

N. DE CLIENTE: **14720** NOMBRE: **Ing. Andres García**

UBICACIÓN: **Río Bravo Tamaulipas**

ELEVADOR: **CARGA**

TIPO: **SEMICOMPLETA**

ELEVACION: **5.18 MTS** No. DE NIVELES: **2**

LEVANTAMIENTO: **Arq. Laura Vargas M.**

CARGA: **3000 KG** UH: **10 HP**

TUBERÍA: **GRUESA**

FIRMA:

EQUIPO

TAMPS-002-L