




# SEMBRADO ELEVADOR

Inmobiliaria los portales del Rio  
Bravo

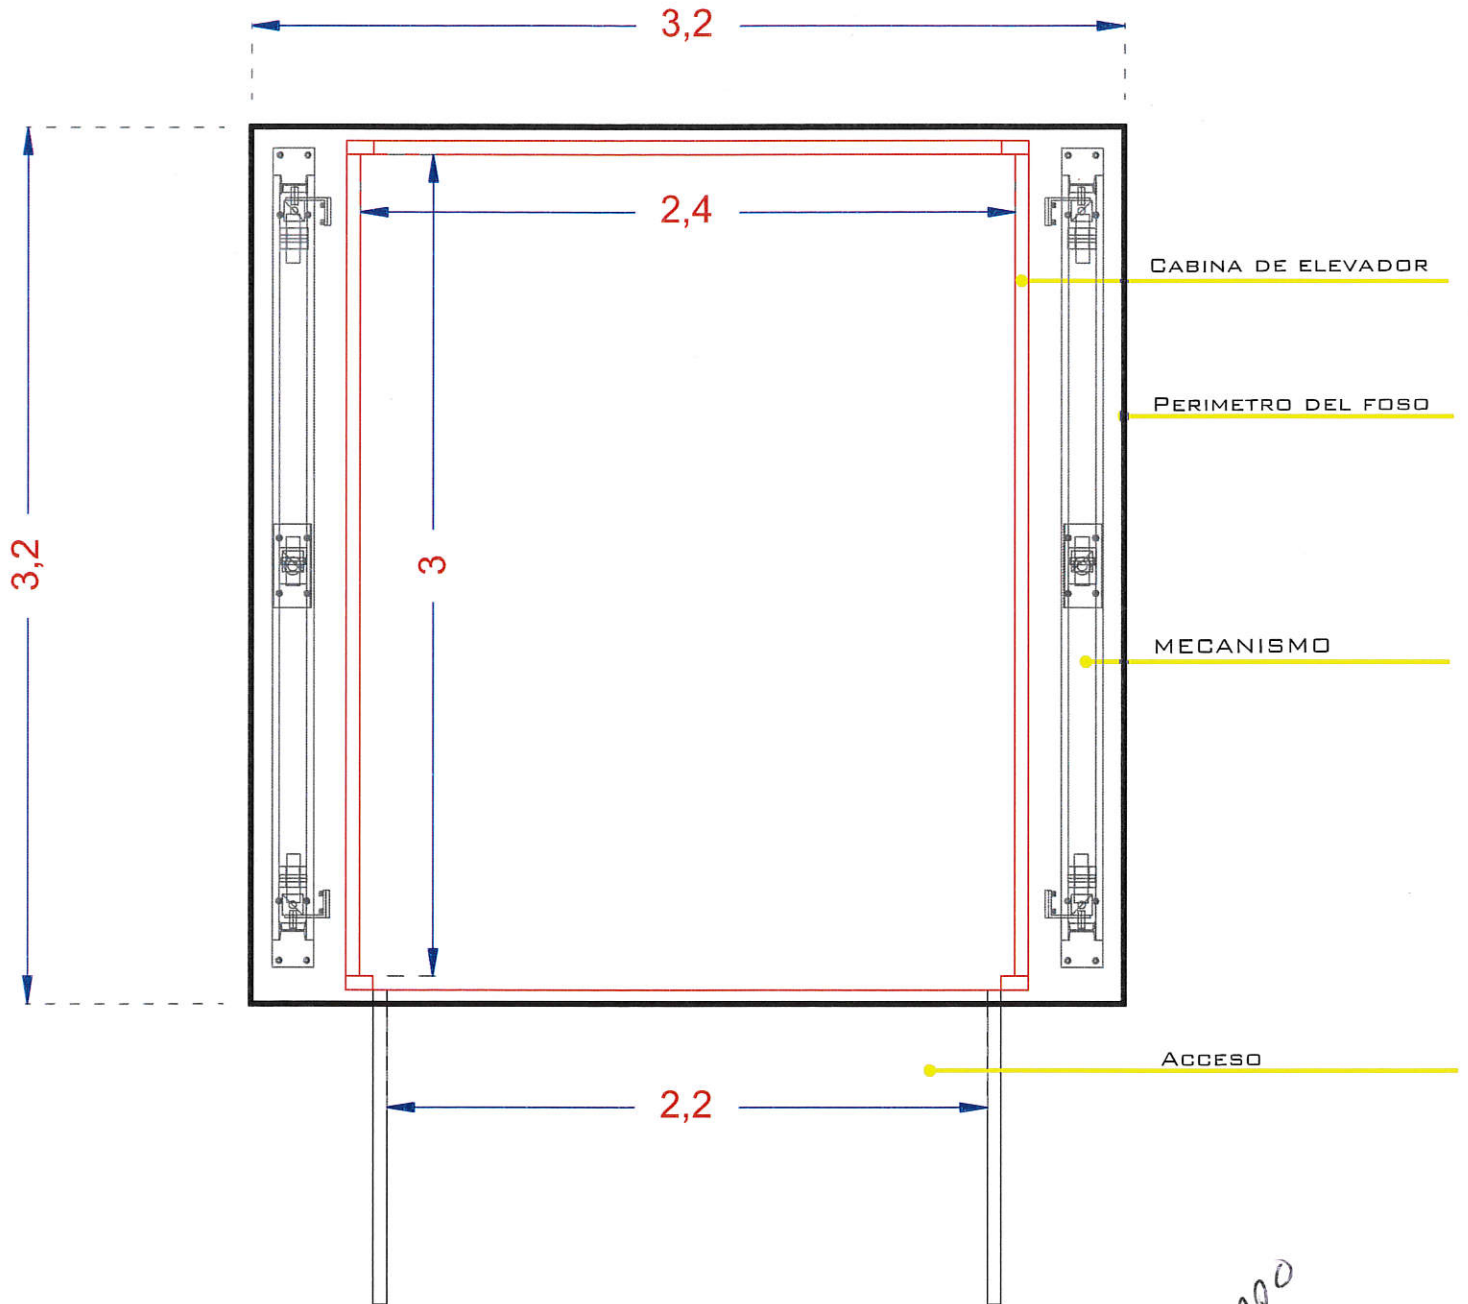

## CARACTERISTICAS:

Foso de 3.20m x 3.20m y profundidad de 60cm

Dimensiones Libres interiores: 2.40m x 3.00m

Acceso libre: 2.20m

APROBADO  
DIC. 4. 2017  
ING ANDRÉS GARCÍA