

DESCRIPCIÓN

X1- ALTURA 2° ESTACIÓN

X2- ACCESO LATERAL
ACCESO:
A1.- 1.20M

X3- ALTURA DE COLUMNAS DEL
EQUIPO


DESCRIPCIÓN DE EQUIPO

X11- CABINA COLOR

X12- ACABADO

X13- CABINA ARMADA

X14- COLUMNAS

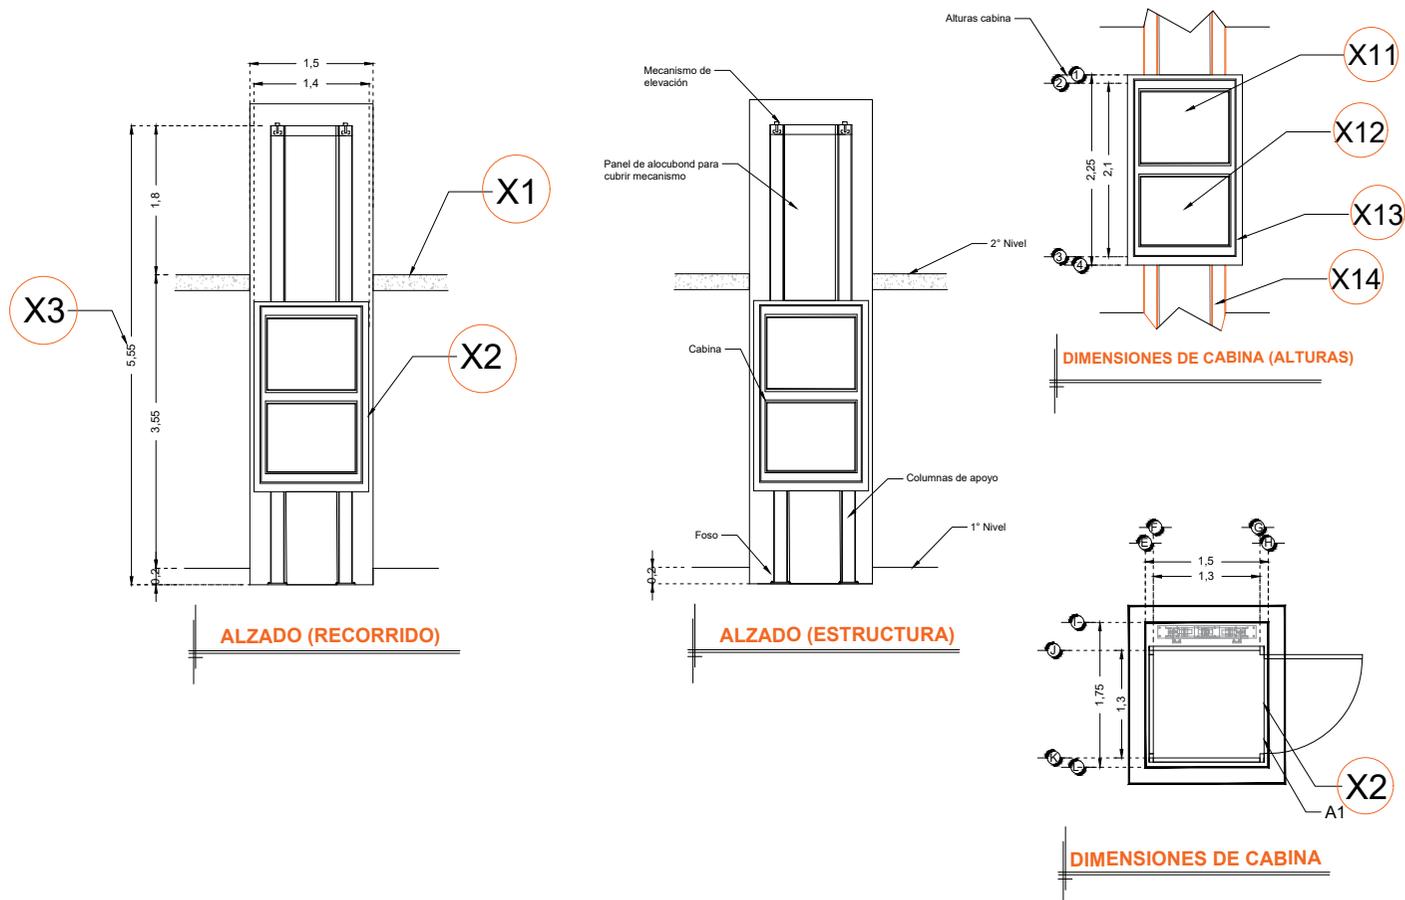

RAZON SOCIAL: **PETER BERMAN**

ELEVADOR : **DISCAPACITADOS**

LEVANTAMIENTO:
Arq. Ma. del Carmen Z.

FIRMA:

N. DE CLIENTE: **16034**

NOMBRE: **Peter Berman**

TIPO: **SEMICOMPLETA**

CARGA:
500 KG UH : **2 HP**

UBICACIÓN: **Calzada de la Luz 38, Centro San Miguel de Allende Gto.**

ELEVACION: **3.55 MTS**

No. DE NIVELES: **2**

TUBERÍA: **GRUESA**

EQUIPO

GTO-002-L