


DESCRIPCIÓN

- X1-** ALTURA 2° ESTACIÓN
- X2-** PUERTA SIMPLE ACCESO:
A1.- 1.20M
- X3-** ALTURA DE COLUMNAS DEL EQUIPO

DESCRIPCIÓN DE EQUIPO

- X11-** COLOR SILVER METALLIC
- X12-** CRISTAL TINTEX
- X13-** CABINA ARMADA
- X14-** COLUMNAS

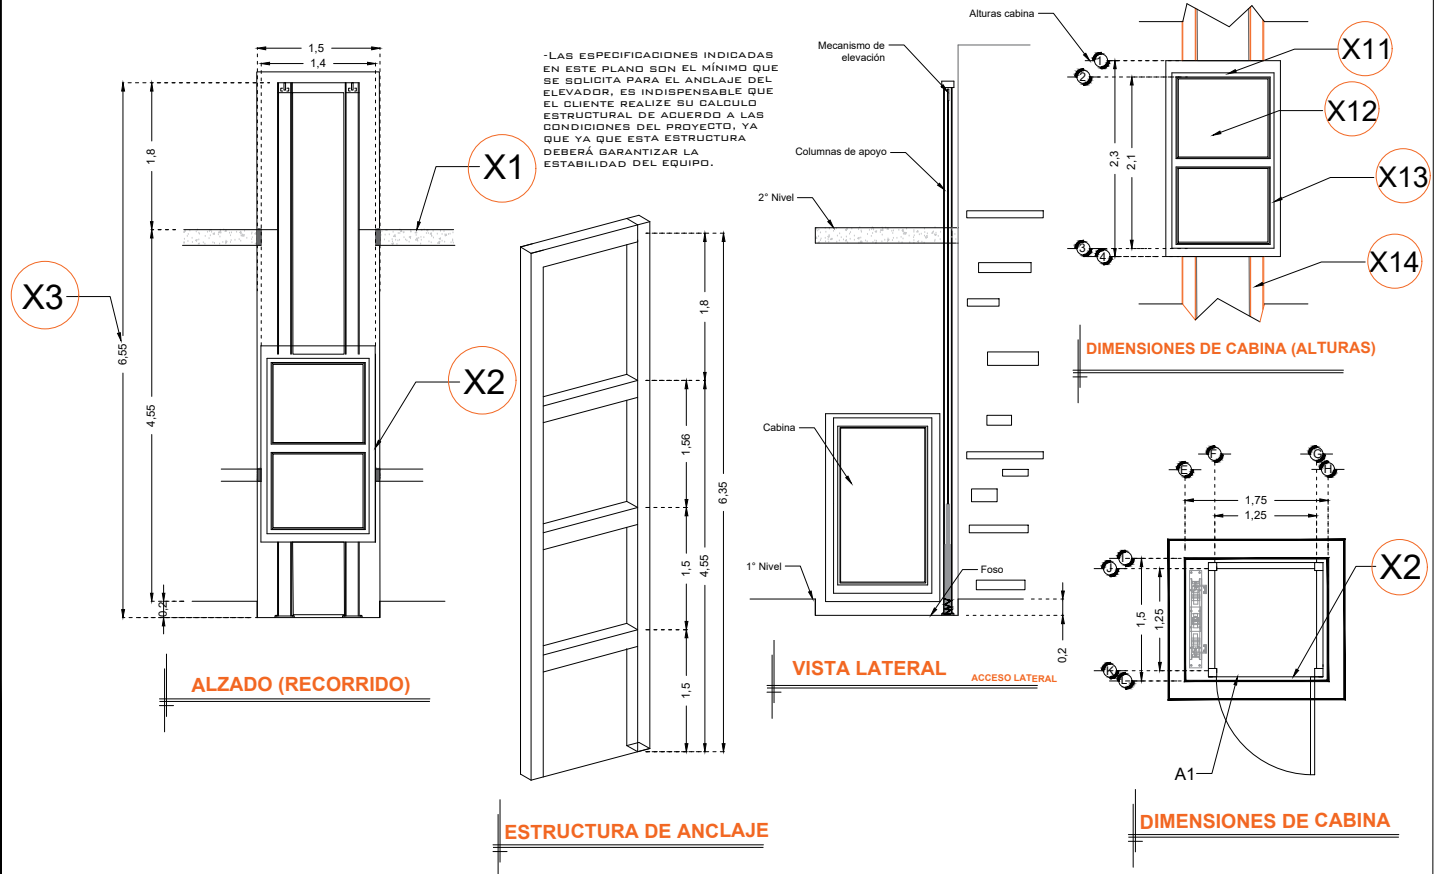

RAZON SOCIAL: SERVICIOS DE INGENIERIA, DESARROLLO DE PROYECTOS Y MANTENIMIENTO GENERAL S.A. DE C.V.

N. DE CLIENTE: 18330-7786

NOMBRE: Javier Cortez Alvarez

UBICACIÓN: Calle Industrias Químicas Santa Ana Tlapatlitlán Toluca de Lerdo, Mex.

ELEVADOR : **DISCAPACITADOS**

TIPO: **CREW EVOLUTION**

ELEVACION: **4.55 MTS**

LEVANTAMIENTO: Arq. Ma. del Carmen Z.

CARGA: **500 KG** UH: **2 HP**

TUBERÍA: **GRUESA**

FIRMA:

EQUIPO

MEX-002-L