

DESCRIPCIÓN

X1- ALTURA 2° ESTACIÓN

X2- PUERTA SIMPLE ACCESO:
AL: 1.20M

X3- ALTURA DE COLUMNAS DEL EQUIPO


DESCRIPCIÓN DE EQUIPO

X11- COLOR SILVER METALIC

X12- CRISTAL TINTEX

X13- CABINA ARMADA

X14- COLUMNAS

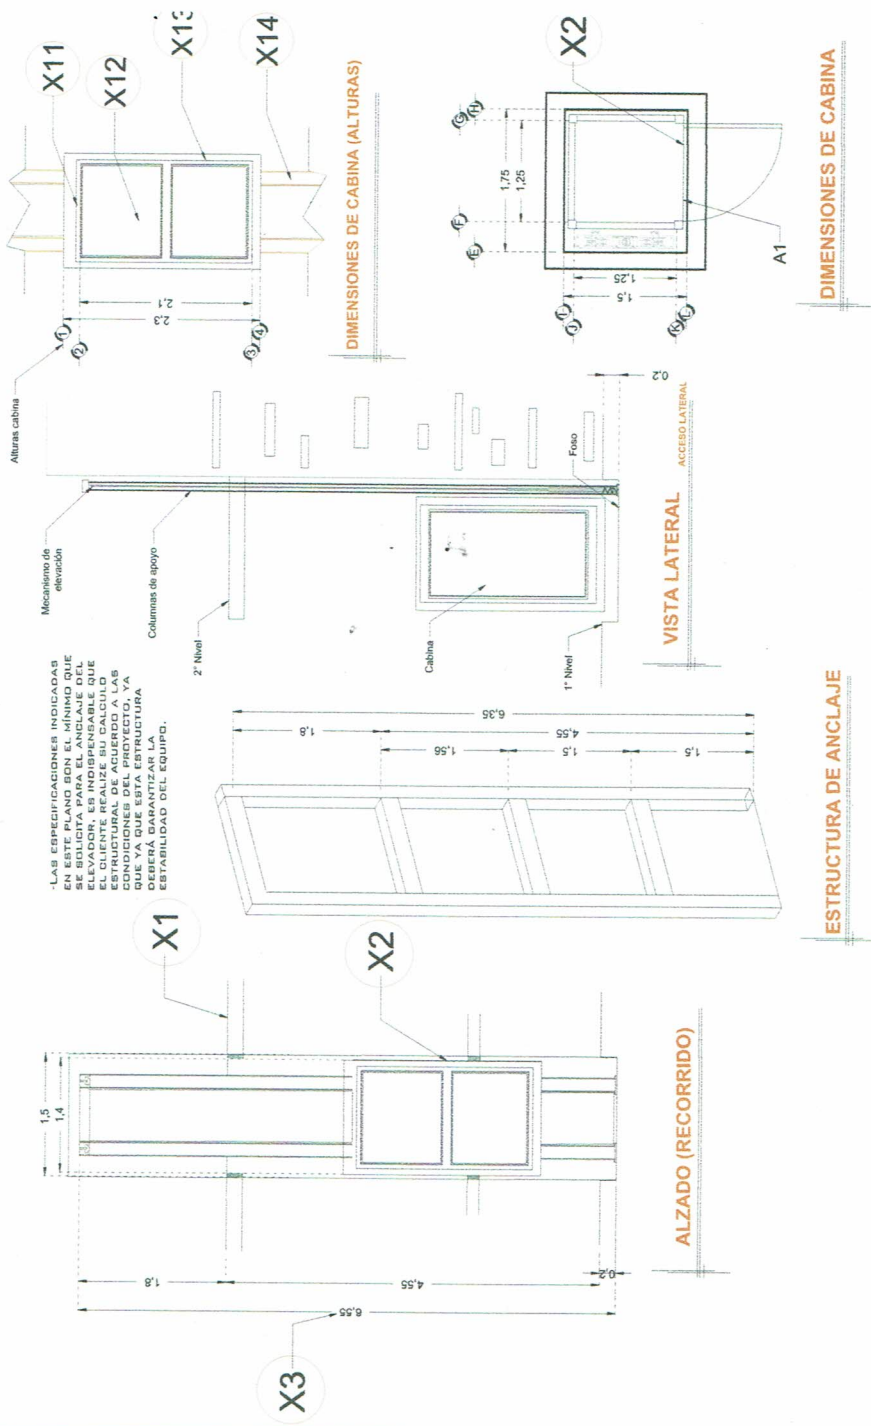

RAZON SOCIAL: SERVICIOS DE INGENIERIA, DESARROLLO DE PROYECTOS Y MANTENIMIENTO GENERAL S.A. DE C.V.
N. DE CLIENTE: 18330-7786
NOMBRE: Javier Cortez Alvarez
UBICACIÓN: Calle Industrias Químicas Santa Ana Tlapatlán Toluca de Lerdo, Mex.

ELEVADOR : **DISCAPACITADOS**
TIPO: **CREW EVOLUTION**
ELEVACION: **4.55 MTS**
No. DE NIVELES: **2**

LEVANTAMIENTO: **Arq. Ma. del Carmen Z.**
CARGA: **500 KG**
UH: **2 HP**
TUBERIA: **GRUESA**

FIRMA:
EQUIPO

MEX-002-L