


Fecha: 29-11-18

Vendedor: FRANCISCO VILLA

Razón Social: CALA ARQUITECTURA SA DE CV/ Conde Nostro, S.A. de

# de cliente: 12428-8614

C.V. / CONSTRUCTORA CHARAX

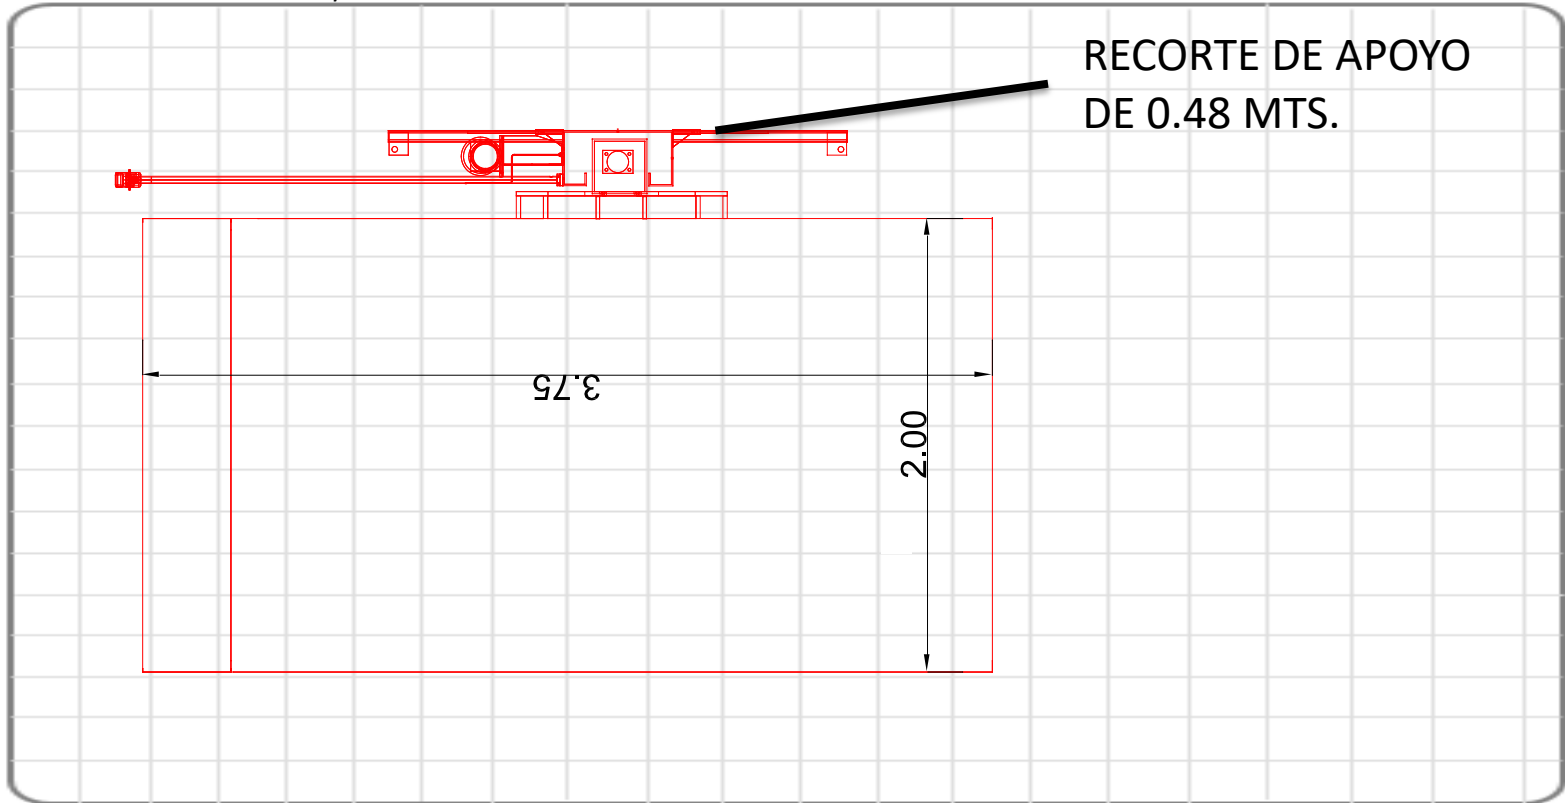

Aprobación ingeniería

Aprobación dirección general

01 800 8380 850 - 01 800 6230 332

[WWW.TECNORAMPA.COM.MX](http://WWW.TECNORAMPA.COM.MX)

Blvd. Hidalgo #177, Col. Centro,  
San Juan del Río, Querétaro, México, C.P. 76800