

DESCRIPCIÓN

X1- ALTURA 2º ESTACIÓN

X2- ACCESO FRONTAL
ACCESO:
A1.- 1.30M

X3- ALTURA DE COLUMNAS DEL EQUIPO


DESCRIPCIÓN DE EQUIPO

X11- CABINA COLOR SILVER METALLIC

X12- CRISTAL TINTEX

X13- CABINA ARMADA

X14- COLUMNAS COMPLETAS

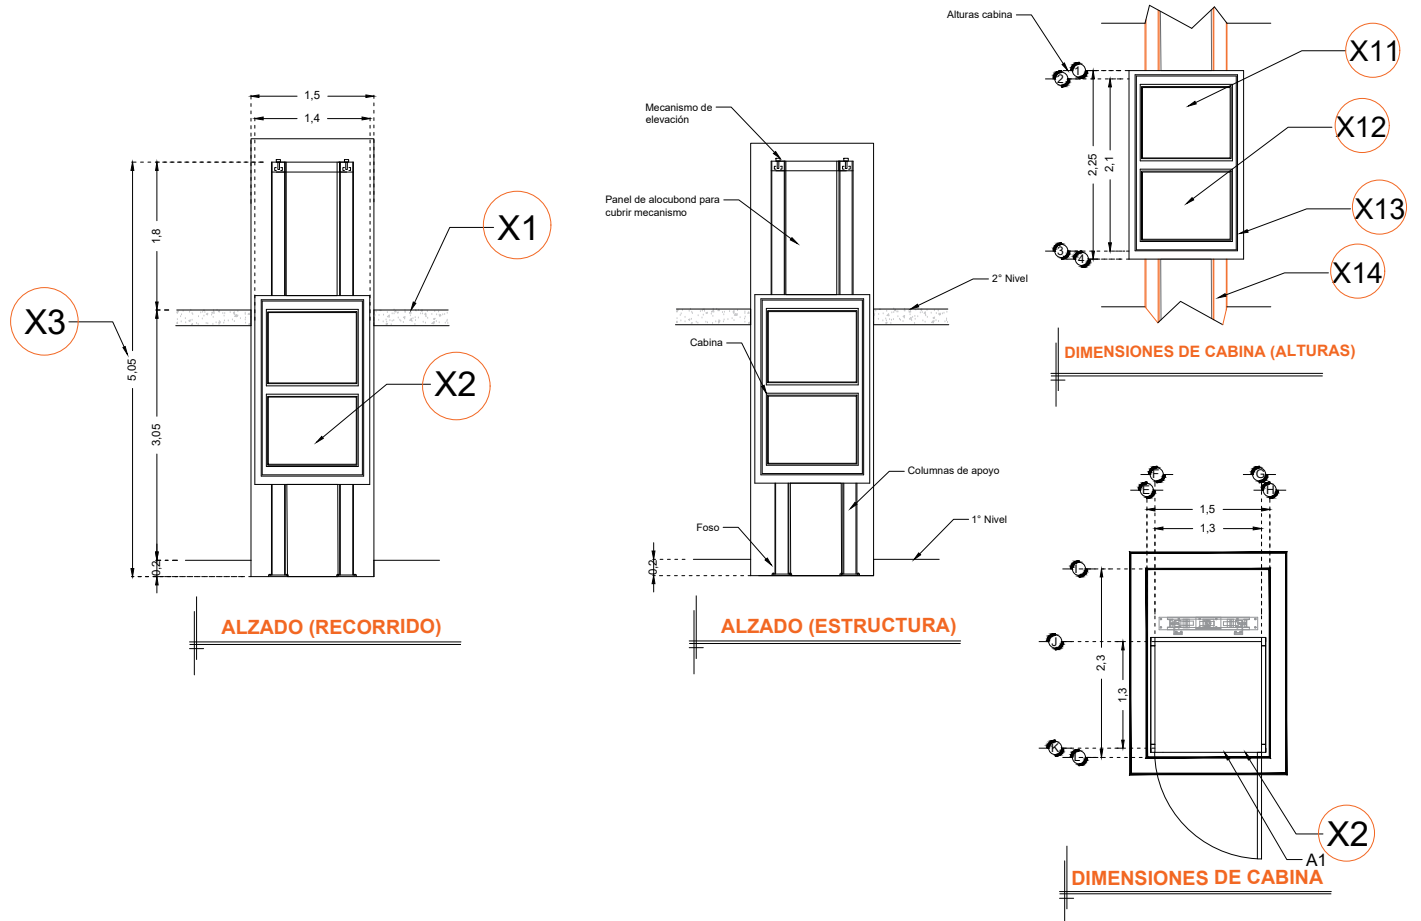

RAZON SOCIAL: **CONSTRUCTORA Y CONSULTORA VIAN DEL CENTRO S.A. DE C.V.**

ELEVADOR : **DISCAPACITADOS**

LEVANTAMIENTO:
Arq. Salvador Silva S.

FIRMA:

N. DE CLIENTE:
16218-5280

NOMBRE: **Constructora y Consultora Vian del Centro**

TIPO: **SEMICOMPLETA**

CARGA:
500 KG UH : **2 HP**

FIRMA:

UBICACIÓN: **Mineral de Pasos, San Luis de la Paz, Gto.**

ELEVACION: **3.05 MTS**

No. DE NIVELES: **2**

TUBERÍA: **GRUESA**

EQUIPO

GTO-002-L