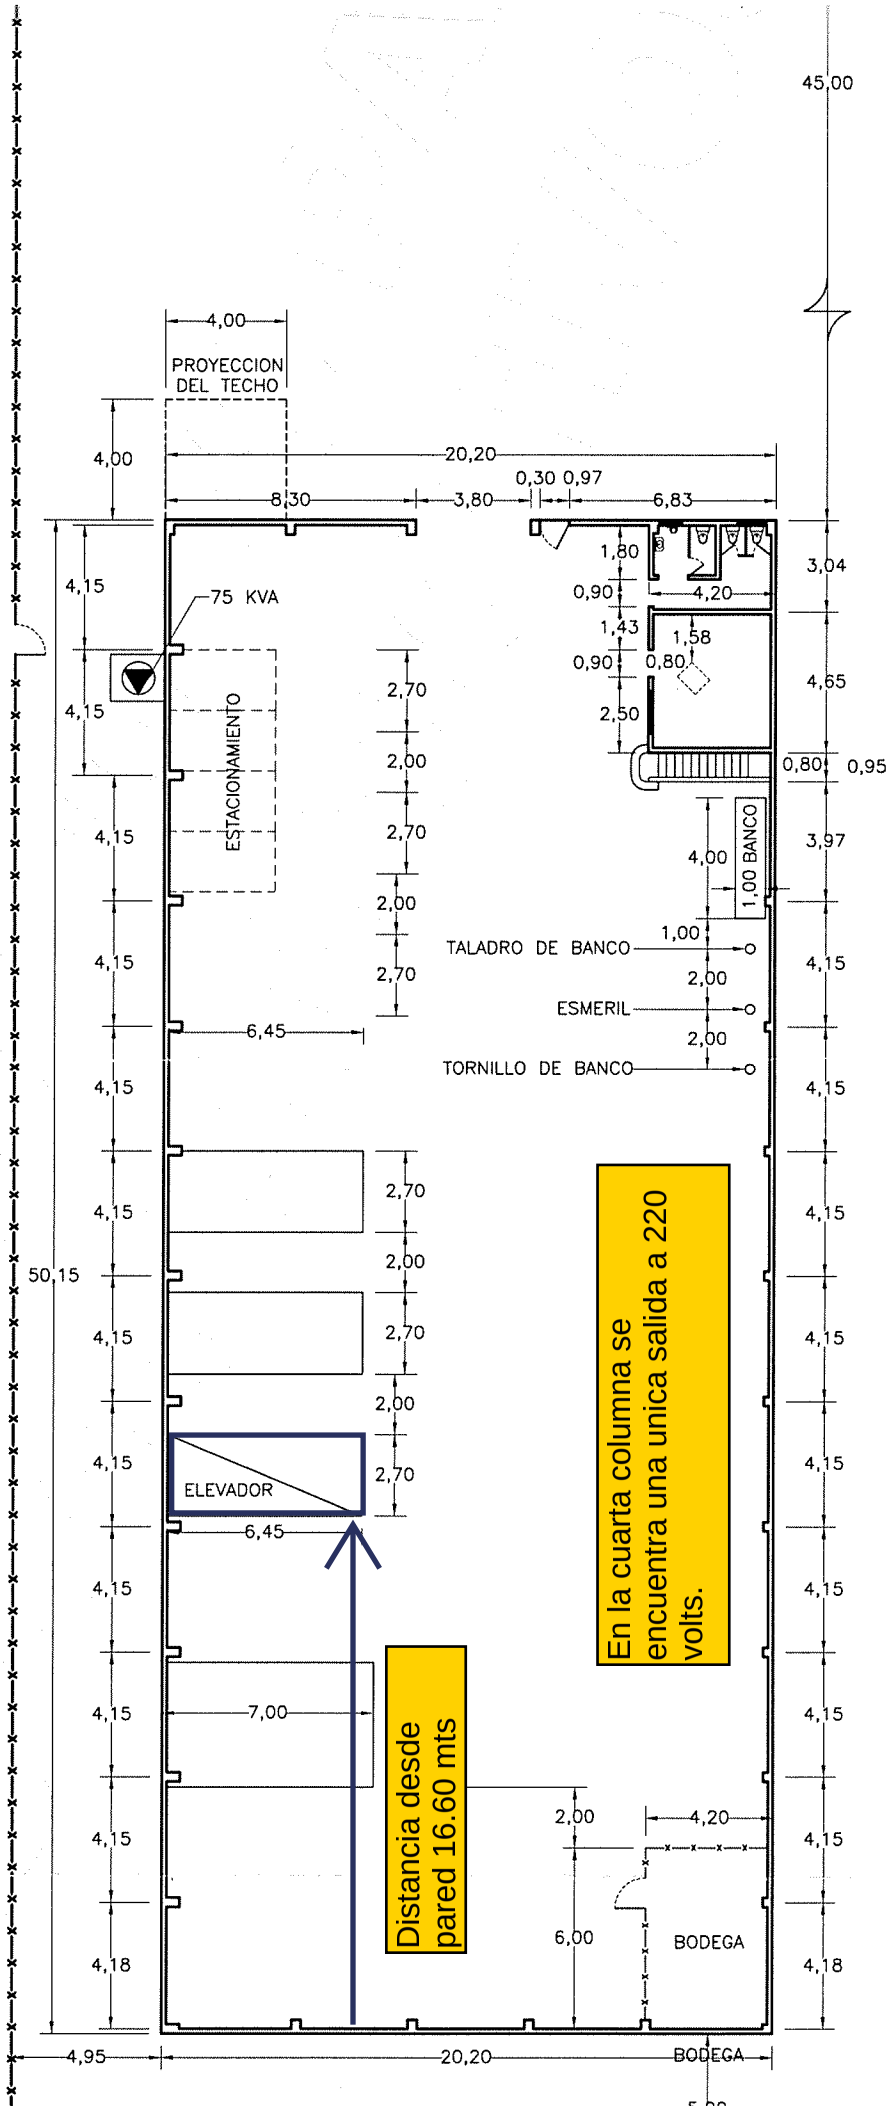
45,00
4,00
PROYECCION DEL TECHO
20,20
0,30 0,97
8,30
3,80
6,83
4,00
4,15
75 KVA
4,15
ESTACIONAMIENTO
2,70
2,00
2,70
2,00
2,70
4,15
4,15
6,45
4,15
50,15
4,15
4,15
2,70
2,00
2,70
2,00
2,70
ELEVADOR
6,45
4,15
4,15
7,00
4,15
4,18
1,80
0,90
1,43
0,90
2,50
4,20
1,58
0,80
3,04
4,65
0,80
0,95
3,97
4,00
1,00 BANCO
1,00
TALADRO DE BANCO
2,00
ESMERIL
2,00
TORNILLO DE BANCO
4,15
4,15
4,15
4,15
4,15
4,15
4,15
4,15
4,18
En la cuarta columna se encuentra una unica salida a 220 volts.
Distancia desde pared 16.60 mts
2,00
4,20
6,00
BODEGA
4,95
20,20
BODEGA