
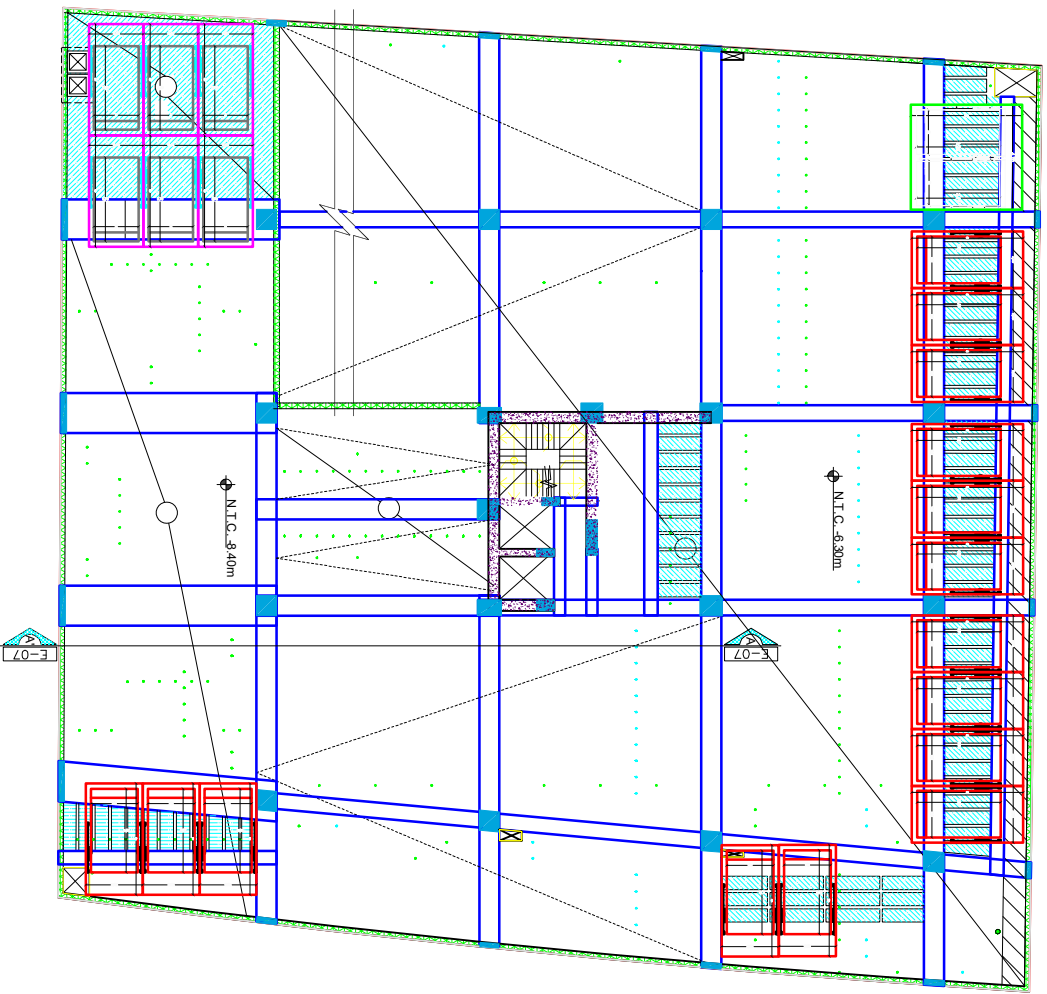


# EQUIPO:

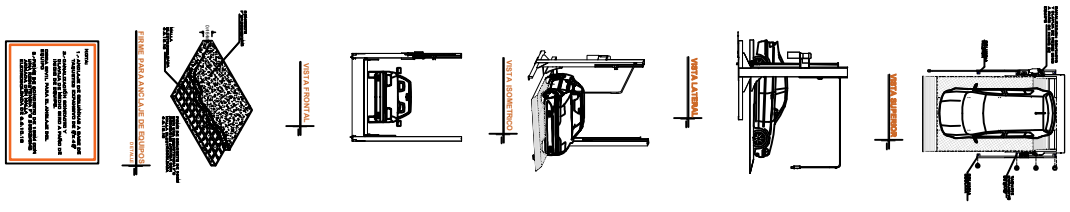

**PLANTA DE ESTRUCTURACIÓN DE SÓTANO 2**  
 ESCALA 1:200  
 COTAS EN CM

N.º DE CLIENTE:  
**15955-4953**

NOMBRE:  
**GOBEYA**

LEVANTAMIENTO:  
**ARG. SALVADOR  
 SILVA E**

**TR-EVOLUTION**

**CARACTERÍSTICAS DE EQUIPO:**

- 15 RAMPAS LIBRES TR EVOLUTION DE 2.10M X 3.75M CON RESGUARDO VARIABLE
- 2 RAMPAS EMPATADAS TR EVOLUTION DE 2.00M X 3.75M CON RESGUARDO VARIABLE
- 6 RAMPAS LIBRES TR EVOLUTION DE 2.00M X 3.75M CON RESGUARDO VARIABLE

**TecnoRampa**  
 SINGULAR EN TECNOLOGÍA Y SERVICIO

N.º PLANO:

**A-02**

ALTIMETRIA DE LEVANTE:

**2.00M**

12/2019