EQUIPO:

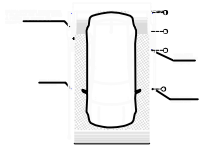

VISTA SUPERIOR

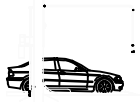

VISTA LATERAL

VISTA ISOMETRICO

VISTA FRONTAL

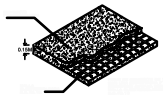

FIRME PARA ANCLAJE DE EQUIPOS

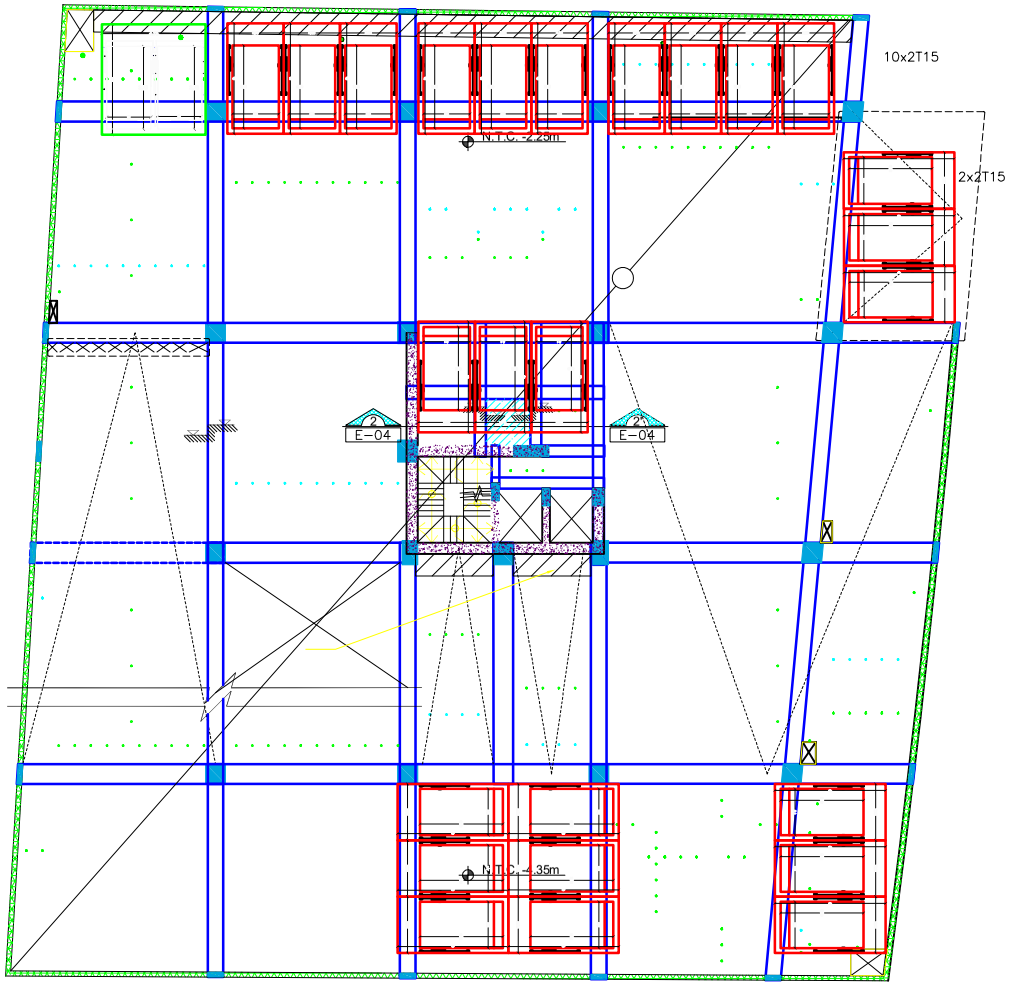

PLANTA DE ESTRUCTURACIÓN DE SÓTANO 1

ESCALA 1:200

COTAS EN CM

ALTURA DE LEVANTE: 2.00M

12/2019

N° DECLIENTE: 15955-4953

NOMBRE: GOBEYA

LEVANTAMIENTO: ARQ. SALVADOR SILVA S.

TR- EVOLUTION

CARACTERISTICAS DE EQUIPO:

20 RAMPAS LIBRES TR EVOLUTION DE 5.15M X 5.75M CON REBASAMIENTO VARIABLE

8 RAMPAS ENRATADAS TR EVOLUTION DE 5.00M X 5.75M CON REBASAMIENTO VARIABLE

TecnoRampa

SINERGIA EN TECNOLOGÍA Y SERVICIOS

No. PLANO: A-01