

NOMBRE DEL CLIENTE: JOSE CARLOS GONZALEZ ACOSTA FECHA: 26 NOV 2020
 RAZÓN SOCIAL: _____
 DIRECCIÓN DE INSTALACIÓN: NORTE 18 A #5209, COL. LA JOYITA, GUAYMAS A. MADERO, COAH.
 REFERENCIA DE DIRECCIÓN: BODEGA
 TELÉFONO: 55-38-17-60-48 CORREO: _____
 DESCRIPCIÓN DEL LUGAR / ACCESOS DE INSTALACIÓN: BODEGA DE ALMACENAJE

EQUIPO DE SEGURIDAD ESPECIAL

ZAPATOS CHALECO LENTES CASCO OTRO CONO
 CONDICIONES PARA INGRESAR: AVANZA A CUENTA HORARIO: _____
 DOCUMENTOS: _____ OTROS: _____

AVANCE ACTUAL DE LA OBRA: 35% %
 DESCRIPCIÓN DEL EQUIPO: ALCANTARILLA X-TWIN 1 PISO DE 1 ESPALDO.

TIPO DE RAMPA

DIMENSIONES DE PLATAFORMA

CONDICIONES

CLÁSICA COMPACTA <input type="checkbox"/>	1.90 X 3.75 M <input type="checkbox"/>	2.00 X 3.75 M <input type="checkbox"/>	LIBRE <input checked="" type="checkbox"/>	ALTURA LIBRE <u>6.00</u>
TR EVOLUTION <input checked="" type="checkbox"/>	2.10 X 3.75 M <input checked="" type="checkbox"/>	1.90 X 3.50 M <input type="checkbox"/>	EMPATADAS <input type="checkbox"/>	CAPACIDAD DE CARGA <u>7000 LB.</u>
HEAVY DUTY <input type="checkbox"/>	2.00 X 3.50 M <input type="checkbox"/>	2.10 X 3.50 M <input type="checkbox"/>		UNIDAD HIDRÁULICA <u>3 HP.</u>

CARACTERÍSTICA ESPECIAL _____
 CONDICIONES Y DIMENSIONES DE ACCESO _____

NOTA: FIRME DE CONCRETO DE 15 CM DE ESPESOR CON RESISTENCIA DE 250 KG/CM2. ARMADO CON MALLA ELECTROSOLDADA

COMPONENTES EXTRA _____

TRABAJOS PENDIENTES POR REALIZAR:

CLIENTE:	SI	NO	TECNORAMPA
FIRME DE CONCRETO	<input checked="" type="checkbox"/>	<input type="checkbox"/>	GUÍA MECÁNICA <input checked="" type="checkbox"/>
INSTALACIÓN ELÉCTRICA	<input checked="" type="checkbox"/>	<input type="checkbox"/>	SOLICITUDES ADICIONALES _____
ELEMENTOS ESPECIALES DE FIJACIÓN	<input type="checkbox"/>	<input checked="" type="checkbox"/>	_____

ALIMENTACIÓN ELÉCTRICA

INSTALACIÓN ELÉCTRICA MONOFÁSICA A 110 VAC CON NEUTRO Y TIERRA FÍSICA

INSTALACIÓN ELÉCTRICA BIFÁSICA A 220 VAC CON NEUTRO Y TIERRA FÍSICA

ESTADO DE LA INSTALACIÓN ELÉCTRICA

INSTALADA NO INSTALADA OTRO

ACCESORIOS EXTRAS COSTO _____

ACEPTO COSTO ADICIONAL _____

RESPONSABLE DE LA OBRA ELÉCTRICA _____


ACABADO DEL ELEVADOR

COLORES	AZUL	GRIS	A PARTIR DE 10 EQUIPOS
PLATAFORMA	<input type="checkbox"/>	<input type="checkbox"/>	<u>GRU PLOMO</u>
COLUMNAS	<input type="checkbox"/>	<input type="checkbox"/>	<u>NECESAR</u>
OTRO			

FECHA DE TÉRMINO _____

FIRMA _____

OBSERVACIONES

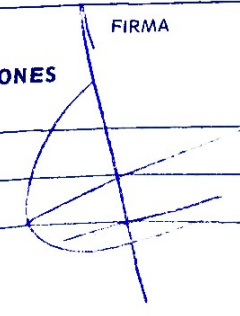


SE PODRÁN INSTALAR CONTROLES INTERNOS EN LOS EQUIPOS COMO OPCIÓN AL CLIENTE Y DE ACUERDO A LA APLICACIÓN DEL EQUIPO. PREVIAMENTE SOLICITADOS EN CASO DE REQUERIRLOS SERÁ BAJO RESPONSABILIDAD DEL CLIENTE QUEDANDO EL PROVEEDOR LIBRE DE ALGÚN RECLAMO FUTURO.


NOTA: REVISÉ Y APRUEBO CADA UNO DE LOS PUNTOS QUE TRATA ESTE DOCUMENTO REFERENTE AL EQUIPO A INSTALAR, POR LO TANTO ESTOY CONFORME CON LAS ESPECIFICACIONES QUE EL PROVEEDOR DETERMINA, QUEDANDO LIBRE DE ALGÚN RECLAMO O CONDICIÓN QUE LE PRESIONE A CUBRIR EL COSTO O RESTAURAR ALGUNA PARTE DEL EQUIPO QUE SE HAYA INSTALADO A PETICIÓN DEL CLIENTE.

OBSERVACIONES GENERALES:

CROQUIS Y DIMENSIONES

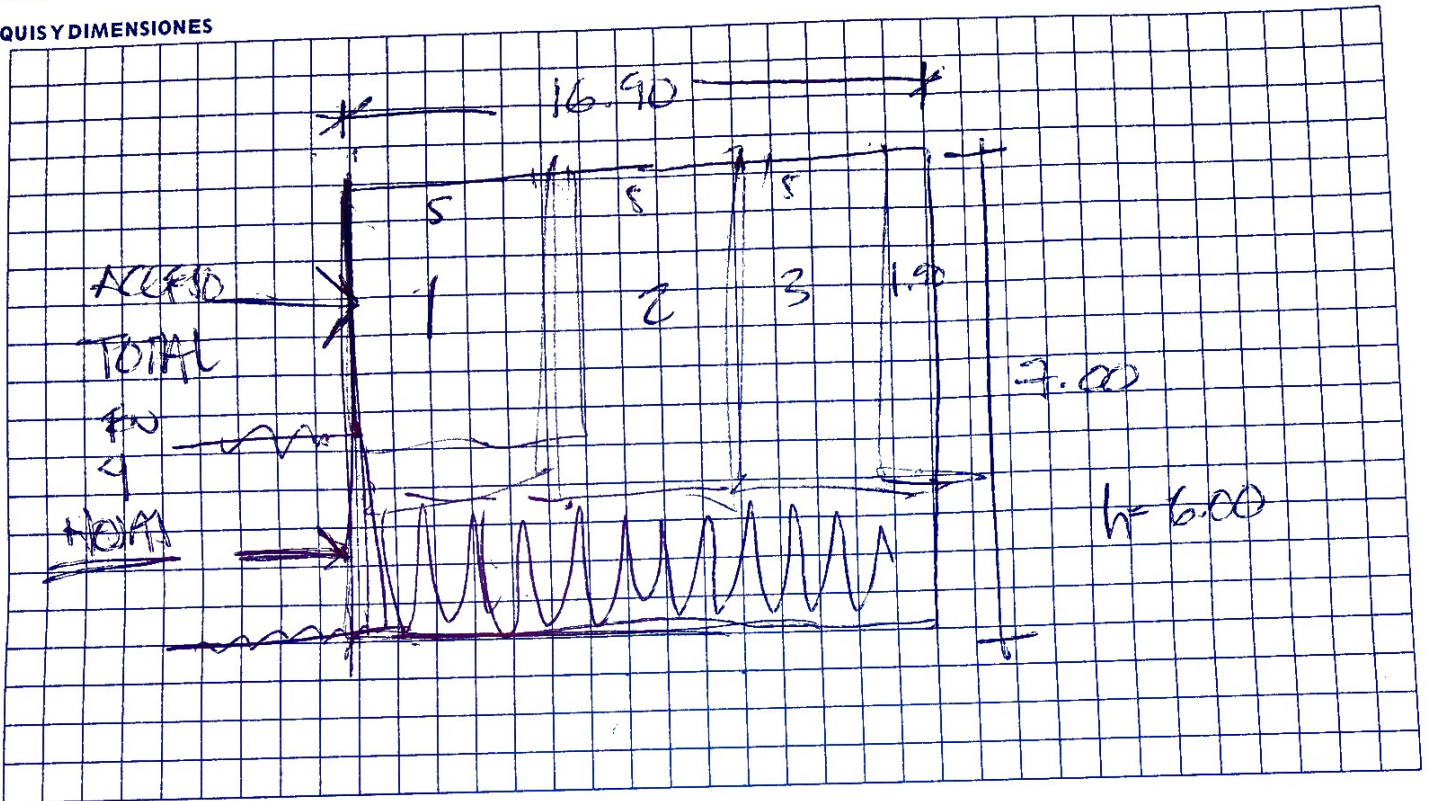

CONEXIÓN UNIDAD HIDRÁULICA

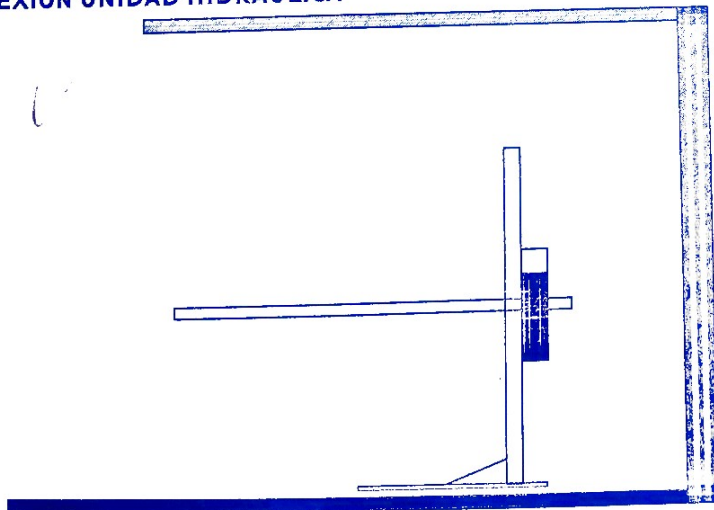

UBICACIÓN

SOBRE PISO

ÁEREA

EN MURO

TIPO DE CONEXIÓN

(RESPONSABILIDAD DEL CLIENTE)

DISPARO ELÉCTRICO

CLAVIJA MEDIO GIRO

DISTANCIA DE CABLE DE 4 X 12 _____

EN CASO DE NO ESTAR EL ENCARGADO, LAS PERSONAS QUE PUEDEN RECIBIR Y TOMAR ALGUNA DECISIÓN SON:

NOTA: PARA PODER EMPEZAR CON LA INSTALACIÓN, LA OBRA CIVIL Y ELÉCTRICA DEBEN ESTAR TERMINADOS, ASÍ COMO TENER LIBRE EL ACCESO AL ÁREA DE INSTALACIÓN. EN CASO DE NO CUMPLIR CON LO ANTERIOR SE LE ASIGNARÁ OTRA FECHA DE INSTALACIÓN DE ACUERDO A LAS FECHAS DISPONIBLES SEGÚN LA PROGRAMACIÓN EN ESE MOMENTO.

NOMBRE _____

FIRMA _____

ACEPTO Y CONOZCO LA CARACTERÍSTICAS DEL EQUIPO A INSTALAR

TECNORAMPA

NOMBRE Y FIRMA DEL RESPONSABLE