


NOMENCLATURA


N.P.T. NIVEL DE PISO TERMINADO
 N.S.L. NIVEL SUPERIOR DE LOSA
 N.S.PR. NIVEL DE PRETIL
 N.PL. NIVEL DE PLAFÓN
 N.S.B. NIVEL SUPERIOR DE BANQUETA

NOTAS

- NIVELES EN METROS.
- ACOTACIONES EN METROS
- LAS ACOTACIONES RIGEN AL DIBUJO, NO TOMAR MEDIDAS A ESCALA.
- VERIFICAR MEDIDAS EN SITIO.
- TODOS LOS TRABAJOS A REALIZAR SERÁN EJECUTADOS CON LIMPIEZA CONSTANTE Y MINIMA MOLESTIA PARA EL CLIENTE.

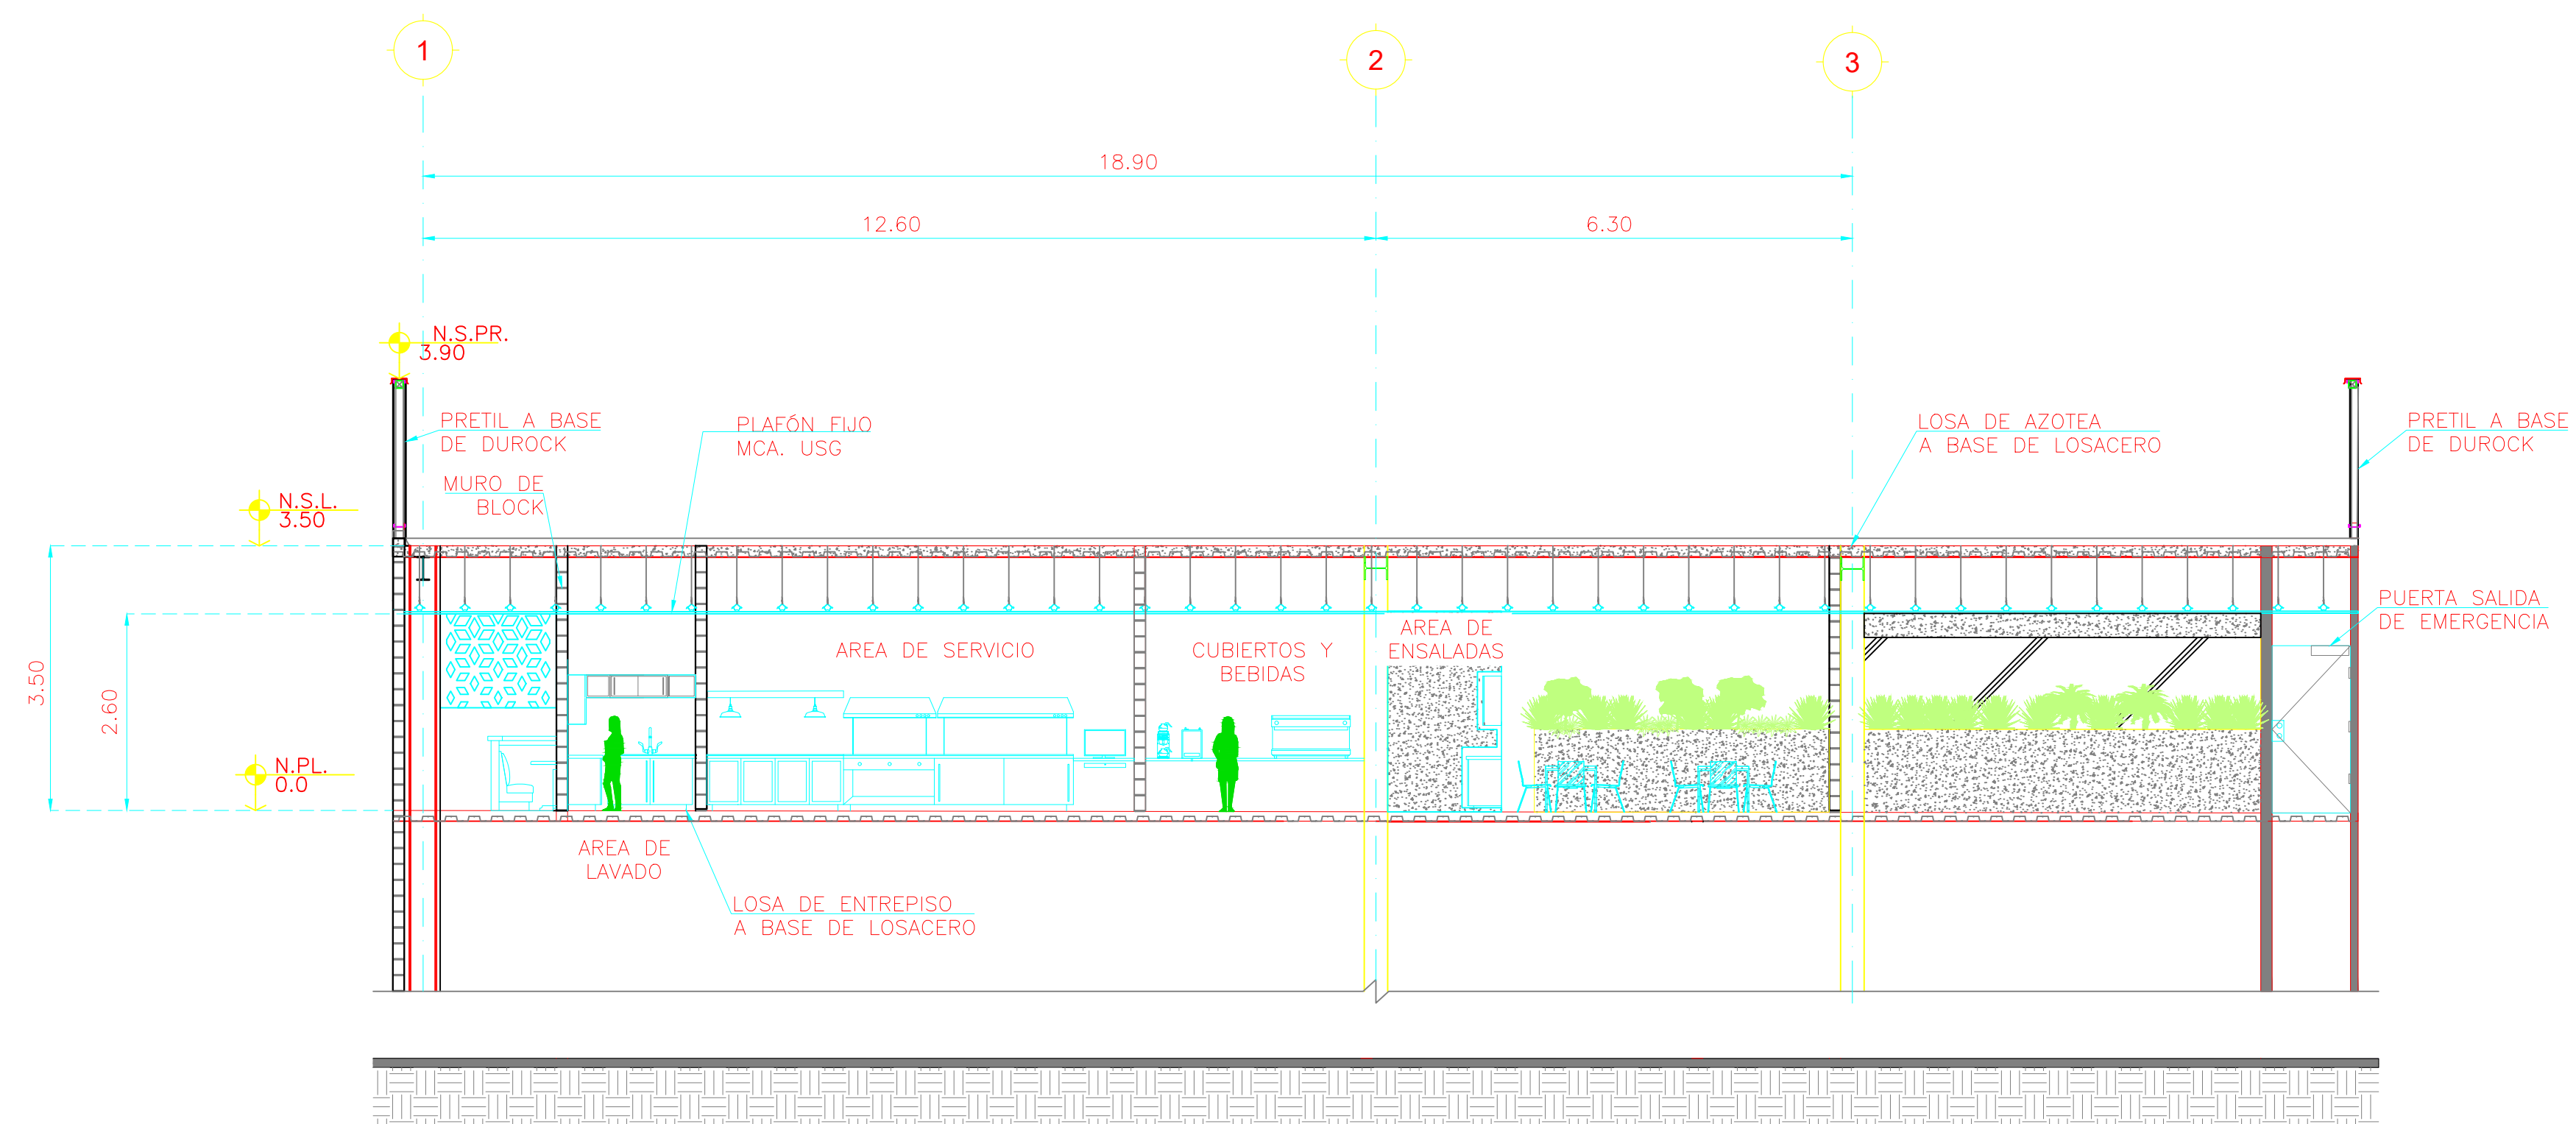

CORTE LONGITUDINAL EJE E

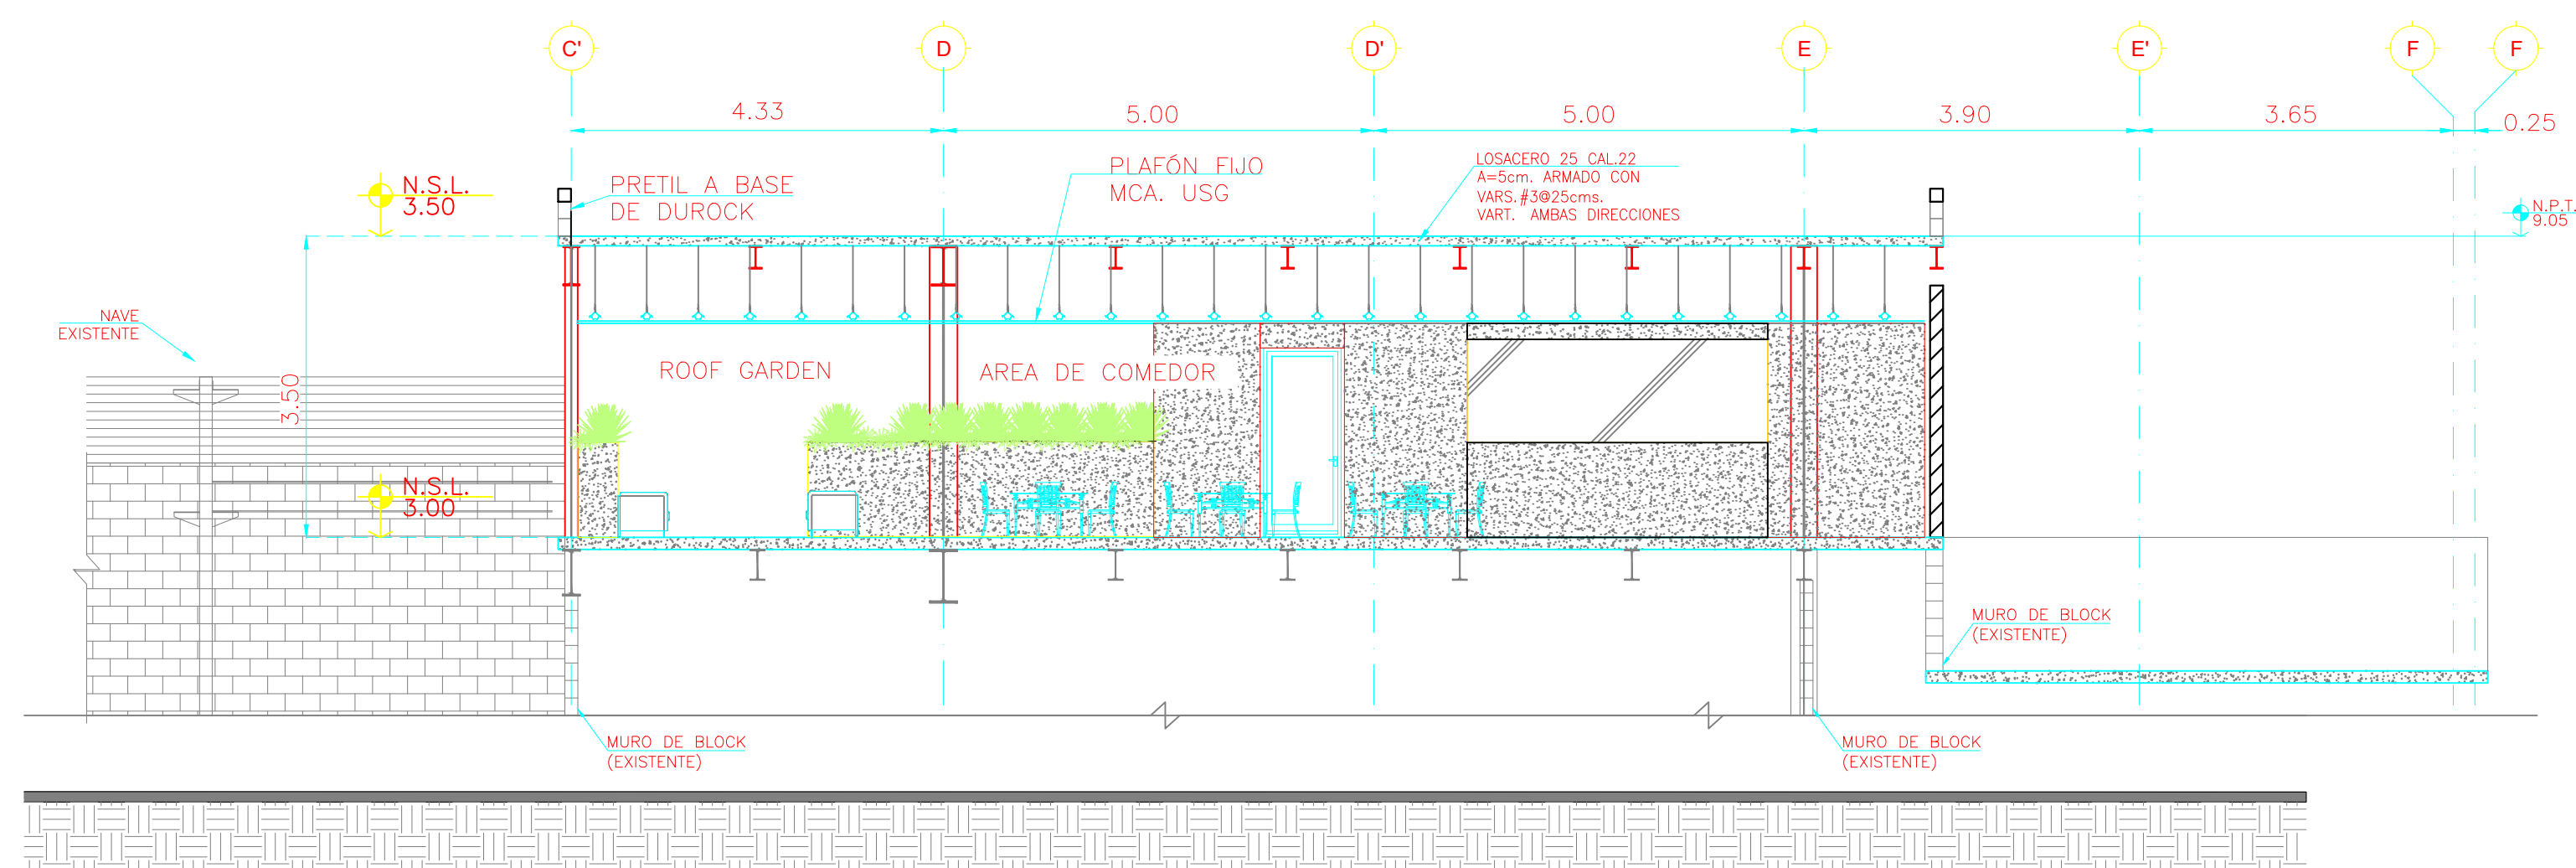

CORTE LONGITUDINAL 2C - 2C

CUADRO DE REVISIONES:		
No.	CAMBIO	FECHA
0	APROBADO PARA CONSTRUCCION	17-JUNIO-2020
1	AMPLIACION DE SS. MUJERES	12-NOV-2021

CLIENTE: **RAGASA** PROPIETARIO: **RAGASA INDUSTRIAS S.A. DE C.V.**

PROYECTO: **AMPLIACION COMEDOR Y AREA DE SERVICIOS**

UBICACION: **VA TAMPICO KM 501.5 C.P. 67120 QUADALUPE N.L. MEXICO** AREA/EDIFICIO: **COMEDOR**

U+H
INGENIERIA S.C.
 Av. Pico Suarez Norte No. 788 Oficina 105, Col. Com. Monterrey, N.L. 64000
 TEL: 01 81 8348 4505 www.uhingenieros.com

ACOTACIONES: METROS
 ESCALA: 1:750
 DISCIPLINA: ARQUITECTONICO
 FECHA DE REVISION:

CONTENIDO DEL PLANO: **CORTES ARQUITECTONICOS** CLAVE: **CO-AR-04**

NOMBRE DEL ARCHIVO: **CR4-AR-04 CORTES ARQUITECTONICOS COMEDOR RAMO 4** REVISION: **1**