

NOMBRE DE LA EMPRESA:
GRANJAS 538 - QUIERO CASA

TecnoRampa
SINERGIAS EN TECNOLOGÍA Y SERVICIOS

CONTENIDO:
• SEMBRADO DE RAMPAS PARKING LIFT VISTA EN PLANTA

VENDEDOR A CARGO:
• LIC. LUIS FRANCISCO VILLA E.

ÁREA A CARGO DE DISEÑO:
• INGENIERÍA DEL PRODUCTO

DIRECCIÓN DE INSTALACIÓN:
•

OBSERVACIONES:

SIMBOLOGÍA:

TABLA DE MODIFICACIONES:

NO.	DESCRIPCIÓN	FECHA
1	CAMBIO DE RAMPAS EMPATADAS POR RAMPAS LIBRES	07/12/2022



NOTA: - CONEXIÓN AÉREA
- CENTRAR CADA RAMPA EN SU CAJÓN
- PENDIENTE EN SITIO 1%

TABLA CARACTERÍSTICAS DE EQUIPO


TIPO DE EQUIPO	DIMENSIONES	COLOR	U.H.	CARGA	DISTANCIA DE RESGUARDO	ALTURA DE LEVANTE	# DE EQUIPOS
PARKING LIFT EMPATADAS JUEGO DE 2	2.10M X 3.75M	GRIS PLOMO	3HP	7000 LBS	0.90M	1.85M	3 JUEGOS DE DOS RAMPAS
PARKING LIFT EMPATADAS JUEGO DE 2	2.10M X 3.50M	GRIS PLOMO	3HP	7000 LBS	0.70M	1.85M	36 JUEGOS DE DOS RAMPAS
PARKING LIFT LIBRES	2.10M X 3.75M	GRIS PLOMO	3HP	7000 LBS	0.90M	1.85M	27
PARKING LIFT LIBRES	2.10M X 3.50M	GRIS PLOMO	3HP	7000 LBS	0.70M	1.85M	25

NOTA:



- ANCLAJE DE COLUMNAS A BASE DE TAQUETES EXPANSIVO DE $\frac{3}{4}'' \times 4 \frac{3}{4}''$
- CANALIZACIÓN CONTACTO Y CLAVIJA DE MEDIO GIRO A PAÑO DE INICIO DE EQUIPO.

OBRA CIVIL PARA EL ANCLAJE DEL EQUIPO

- FIRME DE CONCRETO DE 15CM CON UNA RESISTENCIA F°C 250KG/CM2 ARMADA CON MALLA ELECTROSOLDADA DE 6.6.10.10

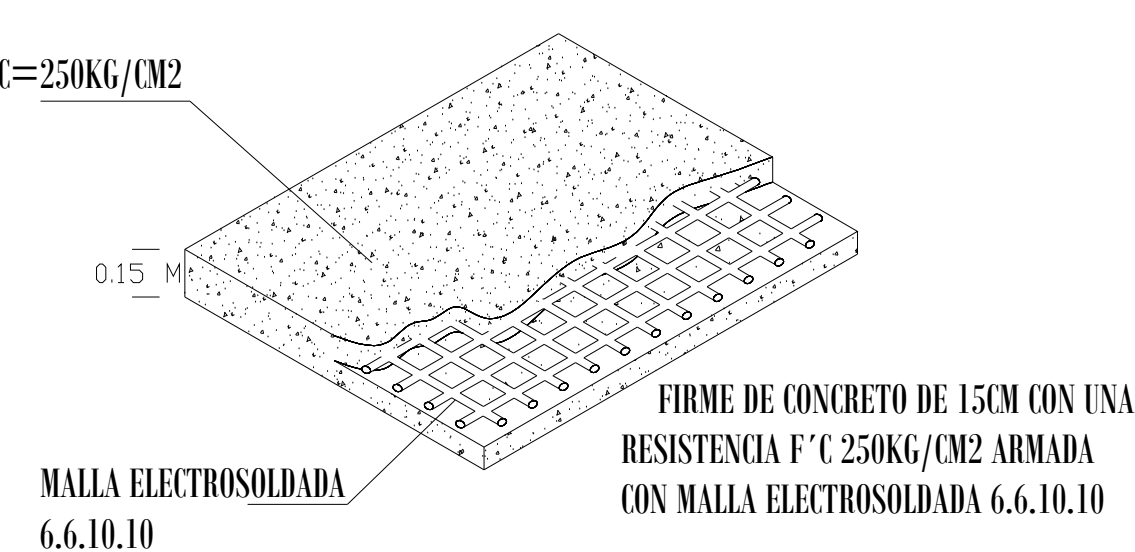

FIRME DE CONCRETO

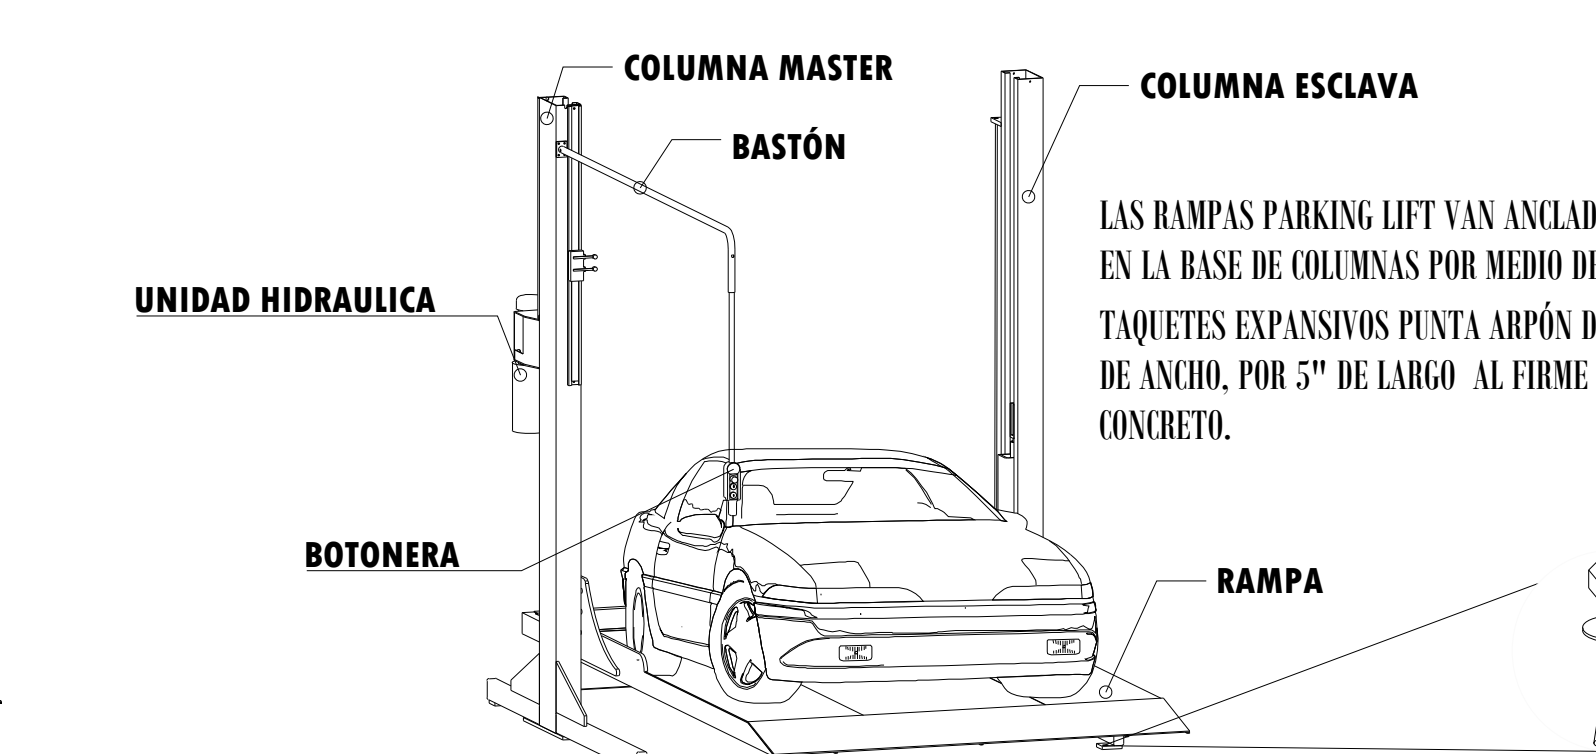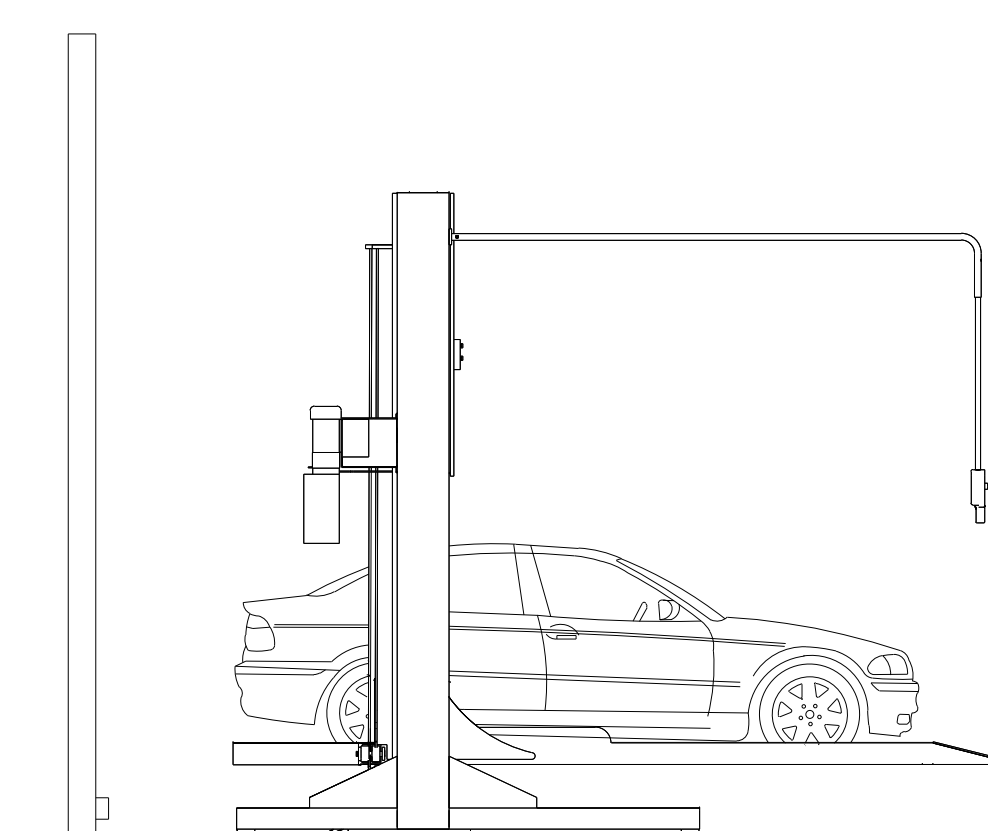

DESCRIPCIÓN DE EQUIPO