



CLIENTE: JNA NOE LOPEZ # 32398
 RAZÓN SOCIAL: ROBERTO LOPEZ SANTOS
 TEL: 222 402 1916 CORREO: Vila Hermosa, Taz.
 DIRECCIÓN: VISION MEDICA SUR - SINDICATO DE TRABAJADORES #3 ADOLFO LOPEZ MARTIN 86040
 Accesibilidad a la zona de trabajo: OBRA EN CONSTRUCCION AVENIDA TRANSITARIA - CERCA DEL CENTRO. AV. JOSE PATEL LERIO #115 (403) FRAC LAGO LUSIGNES.
 Requerimientos especiales: CENTRO. VILA HERMOSA TAZASCO.
 Reglamento de Ingreso: ORDEN DESPOTO Horario: 8:00 / 6:00pm
 Documentos: dos imag. Otros: _____
 Equipo a suministrar: Rampa Elevador Cantidad 1 Cap. Carga 500kgs U.Hidráulica 3 HP
 Equipo Especial _____

RAMPA CARACTERÍSTICAS				ELEVADOR CARACTERÍSTICAS							
PARKING LIFT	ALT ELEVACIÓN	ANDÉN		CLASIFICACIÓN	TIPOR DE CABINA		APERTURA	N	90	180	
TR EVOLUTION		NIV HIDRA / HD		CARGA	MED / SEMI		ESTACIONES	3			
HEAVY DUTY	H. LIBRE	NIV MECANICA		DISCA	CREW V1/V2		ALT ELEVACION				
TR ONE		RHINO TI / TI HD		AUTOS	FULL VOX / VOX EVO		DIMENSIONES CABINA INTERIOR				
DIMENSIONES DE PLATAFORMA				TALLER							
1.9 X 3.75	2.00 X 3.75	2 POST/ HD		CAMILLAS	VOX PLATAFORMA						
2.10 X 3.75	1.90 X 3.50	PORTERIA		TIJERAS	FOSO						
2.00 X 3.50	2.1 X 3.50	FRENERA		UNDERRAMP	0.2 0.3 0.45 0.6						
				ESPECIAL	L= 1.71 A= 1.43 P=		L= 1.26 A= 1.23				

Características especiales: _____
 Condicionantes y dimensiones de acceso: _____

Requerimiento estructural (Firme o foso) : Firme de concreto de 15 cm de espesor con resistecia de 250kg/cm2. com malla electrosoldada 6/6,10-10

Componentes Adicionales: _____

TRABAJOS A REALIZAR

CLIENTE	SI	NO	TECNO RAMPA
FIRME	<input checked="" type="checkbox"/>	<input checked="" type="checkbox"/>	GUÍA MECÁNICA <u>EN PROCESO</u>
INSTALACIÓN ELÉCTRICA:	<input checked="" type="checkbox"/>	<input type="checkbox"/>	SOLICITUDES ADICIONALES
ELEMENTOS DE FIJACION:	<input type="checkbox"/>	<input checked="" type="checkbox"/>	

ALIMENTACIÓN ELÉCTRICA

UNIDAD HIDRÁULICA	2	3	5	10	15	20	ESP	HP	ESTADO DE LA INSTALACIÓN ELÉCTRICA					
INSTALACION ELECTRICA MONOFASICA A 110 VAC CON NEUTRO Y TIERRA FISICA	<input checked="" type="checkbox"/>	<input type="checkbox"/>	INSTALADA	<input type="checkbox"/>	NO INSTALADA	<input type="checkbox"/>	ACCESORIO EXTRA	<input type="checkbox"/>						
INSTALACION ELÉCTRICA BIFÁSICA A 220 VAC CON NEUTRO Y TIERRA FISICA	<input checked="" type="checkbox"/>	<input type="checkbox"/>	TIPO	TUBERIA	<input checked="" type="checkbox"/>	CANALETA	<input type="checkbox"/>							
INSTALACION ELÉCTRICA TRIFÁSICA A 220 VAC CON NEUTRO Y TIERRA FISICA	<input type="checkbox"/>	<input type="checkbox"/>	<input type="checkbox"/>	<input type="checkbox"/>	<input type="checkbox"/>	<input type="checkbox"/>	<input type="checkbox"/>	<input type="checkbox"/>	ESPESSOR	DELGADA	<input type="checkbox"/>	GRUESA	<input checked="" type="checkbox"/>	

CARACTERÍSTICAS ADICIONALES: BOTONERAS EN ESPALDANA DEL CLIENTE.

ACEPTO COSTO ADICIONAL (NOMBRE Y FIRMA): _____

RESPONSABLE OBRA ELÉCTRICA (NOMBRE Y FIRMA) _____

ACABADOS RAMPAS / ELEVADORES

PINTURA				PINTURA				PAREDES INTERIORES		CRISTAL	
COLORES DE LINEA	ROJO	GRIS	NEGRO	De Línea	BLANCO	CROMO		ALUCOBOND	CLARO	<input checked="" type="checkbox"/>	
PLATAFORMA				Cod.	SILVER MET	COLOR ESPECIAL		METAL DESPLAGADO	TINTEX		
COLUMNAS				Cod.	NEGRO	Cod.		LAMINA PERFORADA	ESMERILADO		

SOLICITUD ADICIONAL: PREPARACION DE ESPALDANAS.

ACEPTO Y CONOZCO LAS CARACTERÍSTICAS Y ACABADOS DEL EQUIPO A INSTALAR

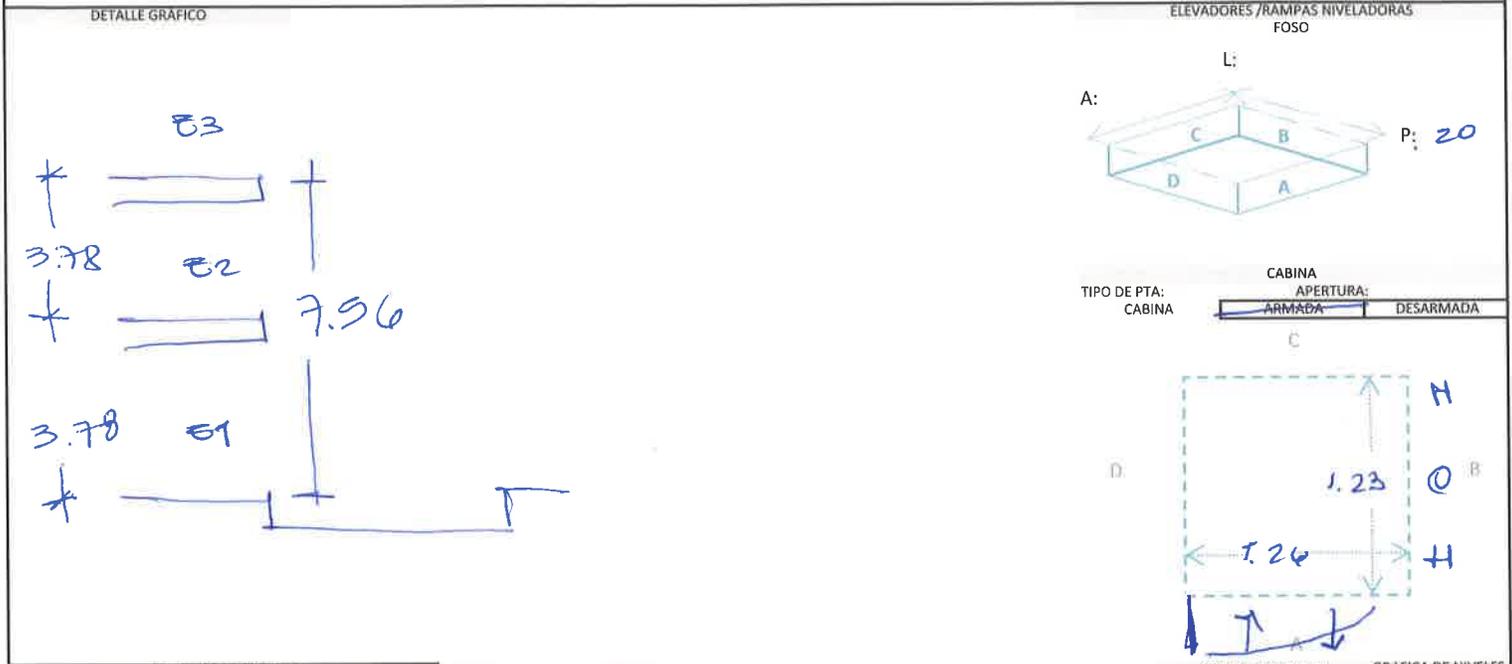
Arq. Elsa A. Bonhez
TECNORAMPA

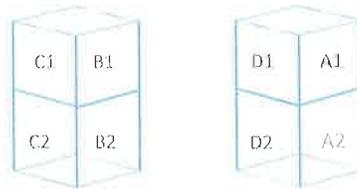
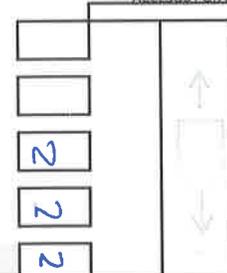
[Firma]
NOMBRE Y FIRMA DE RESPONSABLE

NOTA: SE PONDRÁN INSTALAR CONTROLES INTERNOS EN LOS EQUIPOS COMO OPCIONAL AL CLIENTE Y DE ACUERDO A LA APLICACIÓN DEL EQUIPO PREVIAMENTE SOLICITADOS EN CASO DE REQUERIRLOS BAJO LA RESPONSABILIDAD DEL CLIENTE, QUEDANDO EL PROVEEDOR LIBRE DE ALGUN RECLAMO FUTURO.

NOTA: REVISÉ Y APRUEBO CADA UNO DE LOS PUNTOS QUE TRATA ESTE DOCUMENTO REFERENTE AL EQUIPO A INSTALAR, POR LO TANTO ESTOY CONFORME CON LAS ESPECIFICACIONES QUE EL PROVEEDOR DETERMINA, QUEDANDO LIBRE DE ALGÚN RECLAMO O CONDICIÓN QUE LE PRESIONE A CUBRIR EL COSTO O RESTAURAR ALGUNA PARTE DEL EQUIPO QUE SE HAYA INSTALADO A PETICIÓN DEL CLIENTE. 32398

Observaciones generales: OBRA NUEVA / CLÍNICA (O) AGRÍCOLA



ISOMETRICO CRISTALES	TIPO DE ANCLAJE	ACCESOS POR NIVEL	GRAFICA DE NIVELES
	ESTRUCTURA <input checked="" type="checkbox"/> CADENAS <input type="checkbox"/> PLACA <input type="checkbox"/> PLACA CON ESPARRAGOS <input type="checkbox"/>		H: _____ ESPESOR: _____ H: _____ ESPESOR: _____ H: <u>7.56</u> ESPESOR: _____ H: <u>3.78</u> ESPESOR: _____ H: _____

NOTA: ESPECIFICAR APERTURA DE PUERTAS EN ELEVADOR, ESQUEMA DE TRAYECTORIA DE CONEXIÓN HIDRÁULICA Y ELÉCTRICA.

ISOMETRICO DE INSTALACIÓN HIDRÁULICA	RAMPA	ELEVADOR		
	ÁREA	TIPO DE CONEXIÓN		
	MURO	DISPARO	PEDESTAL	CANALIZADA POR TECNORAMPA <input checked="" type="checkbox"/>
	PISO	CLAVIJA (Por Cliente)	SOBREPUESTA	EMPOTRADAS <input checked="" type="checkbox"/>
	DIST. DE CABLE 4 X 12		EMPOTRADAS	ELECTRO IMANES
	EXTRAS:			

NOTA: PARA PODER EMPEZAR CON LA INSTALACIÓN, LA OBRA CIVIL Y LA ELÉCTRICA DEBEN ESTAR TERMINADOS, ASÍ COMO TENER LIBRE EL ACCESO AL ÁREA DE INSTALACIÓN. EN CASO DE NO CUMPLIR CON LO ANTERIOR SE LE ASIGNARÁ OTRA FECHA DE INSTALACIÓN DE ACUERDO A LAS FECHAS DISPONIBLES, SEGÚN LA PROGRAMACIÓN DE ESTE MOMENTO. CONFIRMO ESTAR ENTERADO DEL PROCEDIMIENTO DE ORDEN DE PRODUCCIÓN.

PERSONA ASIGNADA PARA RECEPCIÓN DEL EQUIPO:	1.- <u>ING. NOE LOPEZ</u>	TEL: <u>222 402 1916</u>
2.-		TEL: _____

[Signature]
TECNORAMPA

[Signature]
NOMBRE Y FIRMA DE RESPONSABLE