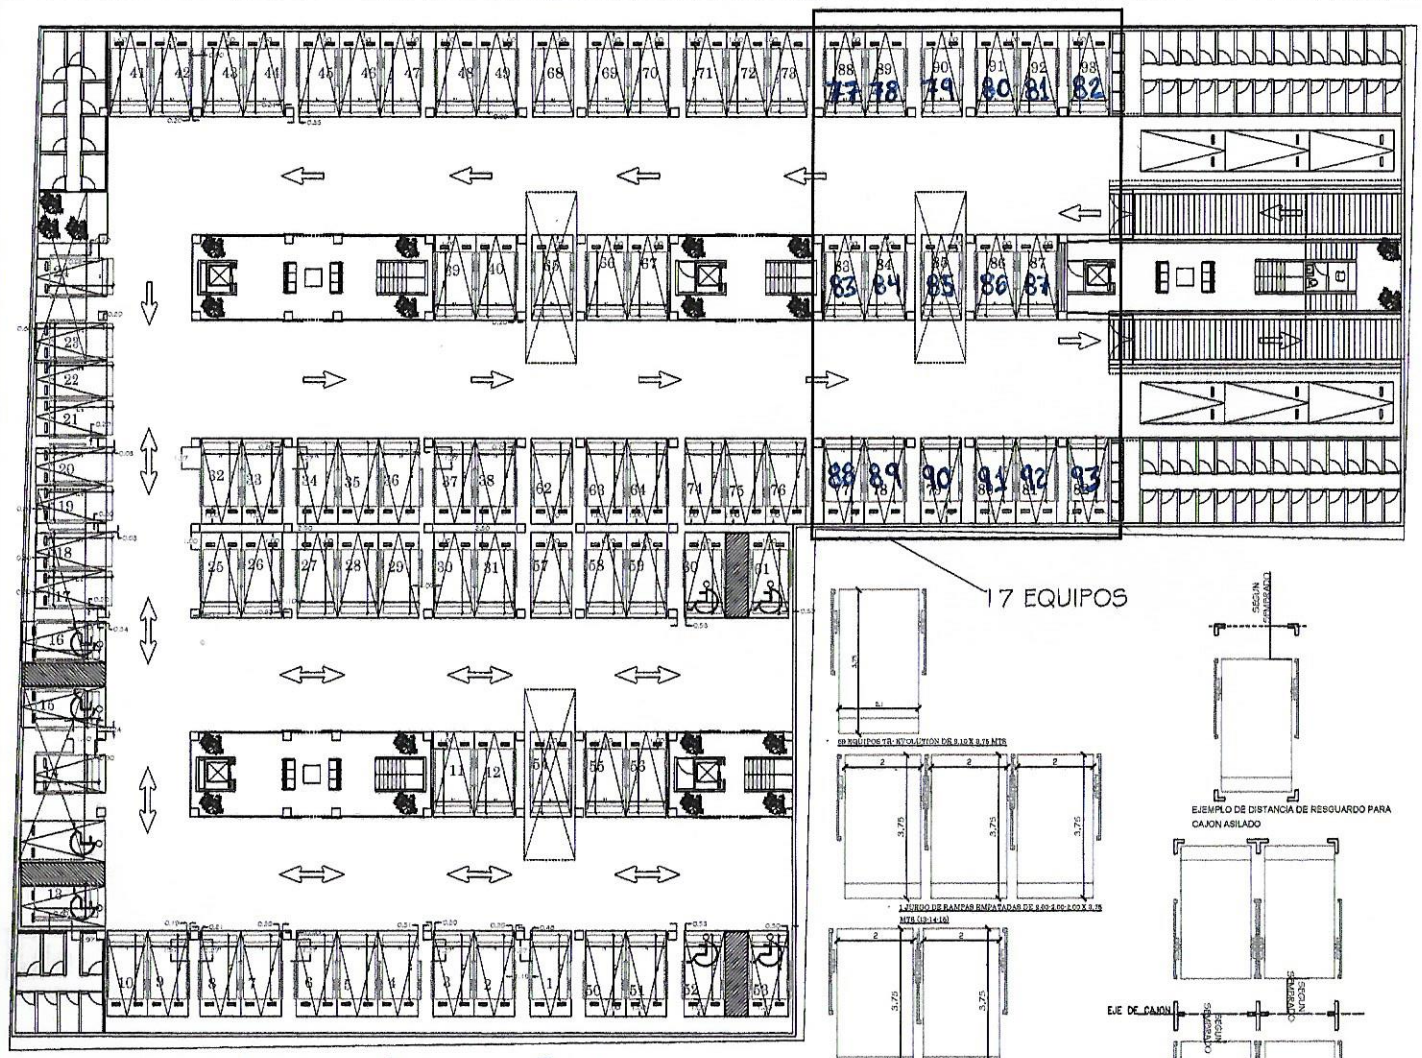

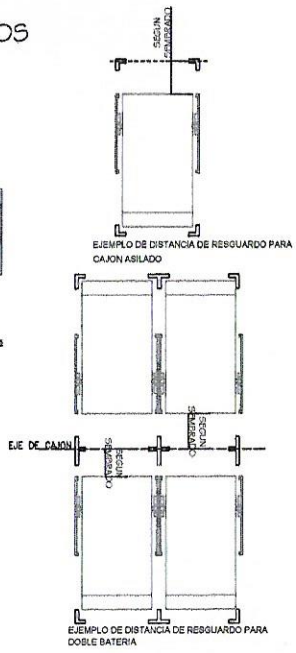

CLIENTE: ROMERO 114 S.A. DE C.V.
NO. 11525

elevadores .mx

TecnoRampa
SINERGIA EN TECNOLOGÍA Y SERVICIOS

PROYECTO:
SEMBRADO DE RAMPAS

CARACTERÍSTICAS

- 69 EQUIPOS TR: EVOLUTION DE 2.10 X 3.75 MTS
- 1 JUEGO DE RAMPAS EMPATADAS DE 2.00-2.00-2.00 X 3.75 MTS (18-14-18)
- 2 JUEGOS DE RAMPAS EMPATADAS DE 2.00-2.00X3.75 MTS (10-24,95-20)

1.- SE TENDRÁ QUE REALIZAR EL LEVANTAMIENTO EN FÍSICO PARA PODER CONFIRMAR LA PRESENTE PROPUESTA.
2.- ESTE PLANO DEBE DE TENER EL V.O.B.O. POR PARTE DEL CLIENTE EN EL CUAL AVALA EL SEMBRADO DE EQUIPOS

ROMERO 114

VENDEDOR:
PROYECTO:
EMPRESA:
UBICACIÓN:
FECHA: ENERO 2018
No. PLANO: A/1
PROPIETARIO:
ESCALA: SIN
LEVANTAMIENTO:
PROCESO:
ACOTACIÓN: MTS.

Carolina I Hernández Rodríguez
11/01/18