

CLIENTE: ROMERO 114 S.A. DE C.V.
NO. 11525




TecnoRampa
INGENIERIA EN TECNOLOGIA Y SERVICIOS

PROYECTO:
SEMBRADO DE RAMPAS

CARACTERÍSTICAS


- 69 EQUIPOS TR- EVOLUTION DE 2.10 X 3.75 MTS
- 1 JUEGO DE RAMPAS EMPATADAS DE 2.00-2.00 X 3.75 MTS (13-14-15)
- 2 JUEGOS DE RAMPAS EMPATADAS DE 2.00-2.00 X 3.75 MTS (16-24-25-26)

- SE TENDRA QUE REALIZAR EL LEVANTAMIENTO EN FISICO PARA PODER CONFIRMAR LA PRESENTE PROPOSITA.
- ESTE PLANO DEBE DE TENER EL VOTO POR PARTE DEL CLIENTE EN EL CUAL AVALA EL SEMBRADO DE EQUIPOS

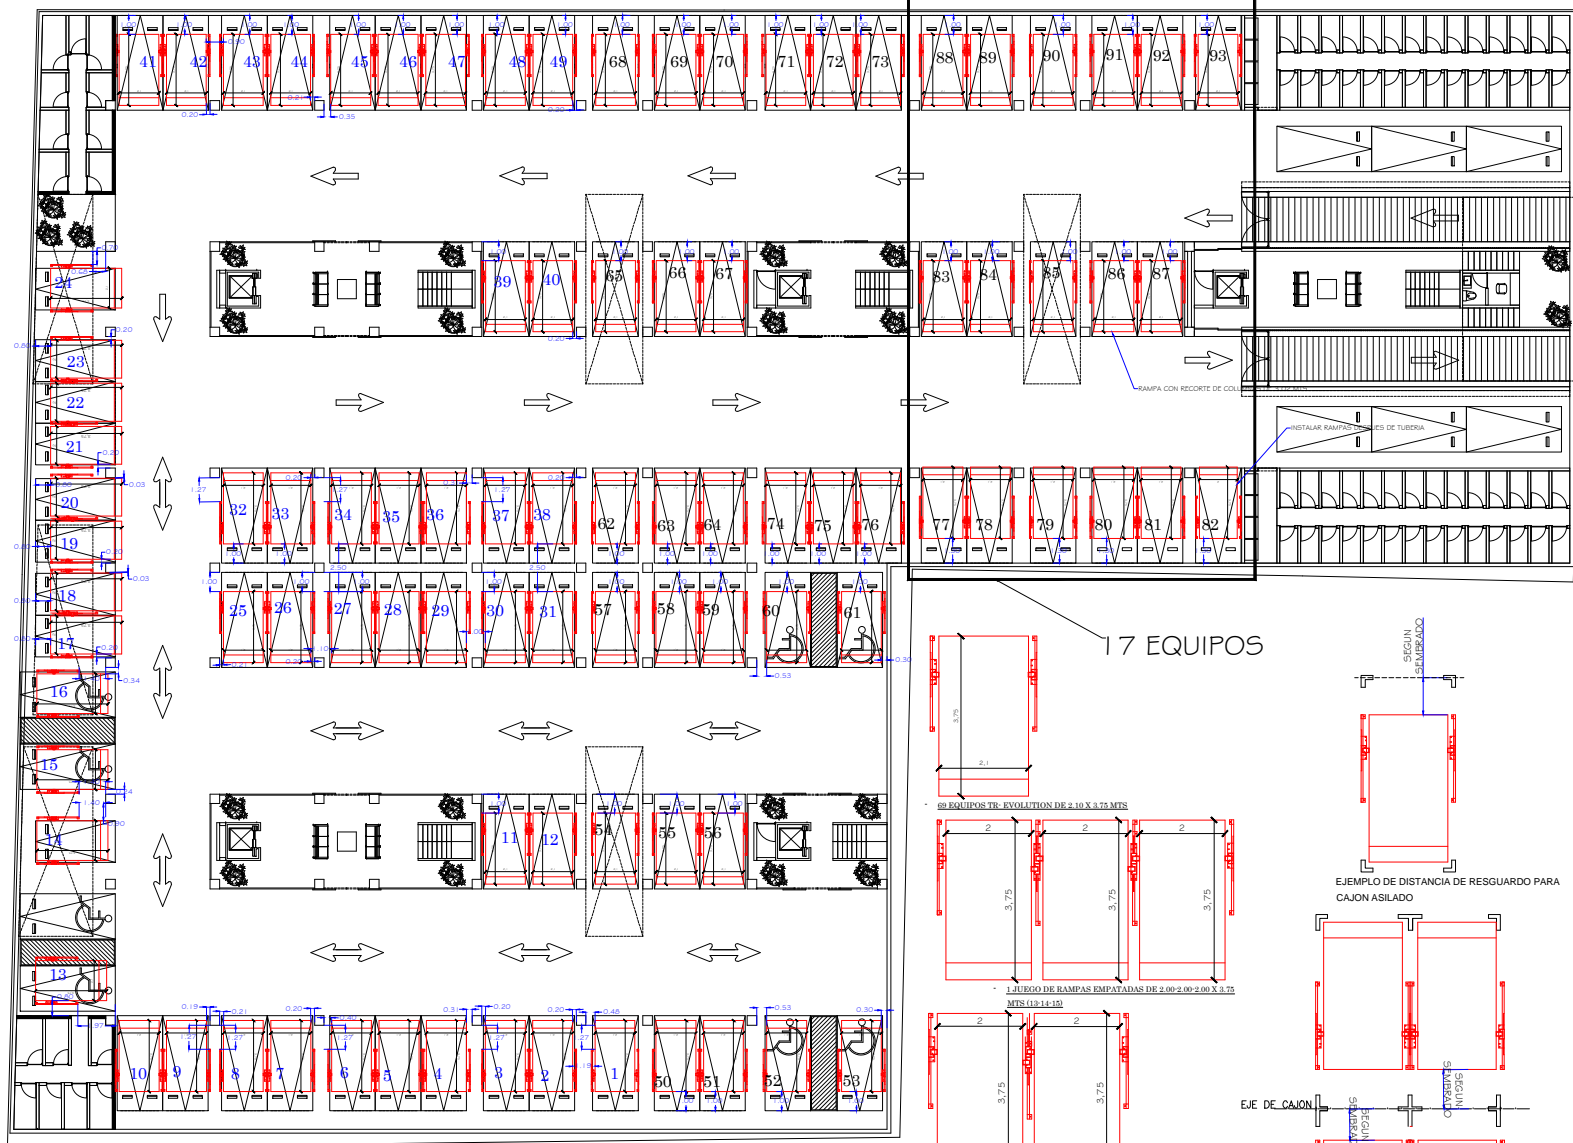


17 EQUIPOS


69 EQUIPOS TR- EVOLUTION DE 2.10 X 3.75 MTS

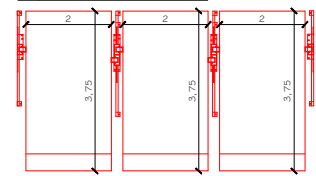


1 JUEGO DE RAMPAS EMPATADAS DE 2.00-2.00 X 3.75 MTS (13-14-15)

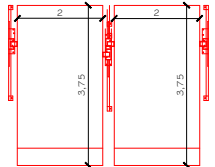

2 JUEGOS DE RAMPAS EMPATADAS DE 2.00-2.00 X 3.75 MTS (16-24-25-26)

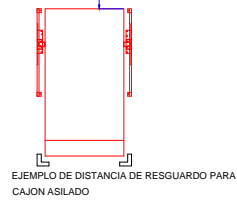

EJEMPLO DE DISTANCIA DE RESGUARDO PARA CAJON AISLADO

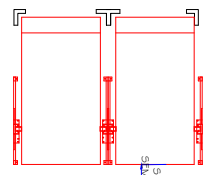

EJEMPLO DE DISTANCIA DE RESGUARDO PARA DOBLE BATERIA

ROMERO 114

ASESOR	PROYECTO:		
EMPRESA:	FECHA: ENERO 2018		
UBICACION:	ESCALA: 50%	NO. FONOS:	
PROPIETARIO:	ESCALA: 50%	NO. FONOS:	
LEVANTAMIENTO:	PROCESO:	ACOTACION:	MTS.

A/1